


MAPA DŁUG CELOW PROJEKTOWYCH		ARKUSZ 1		Skala mapy: 1 : 500	

PROJEKT ZAGOSPODAROWANIA TERENU BUDOWA SIĘGACZA OD ULICY FILIPOWSKIEJ WRĄZ Z UZBROJENIEM TECHNICZNYM


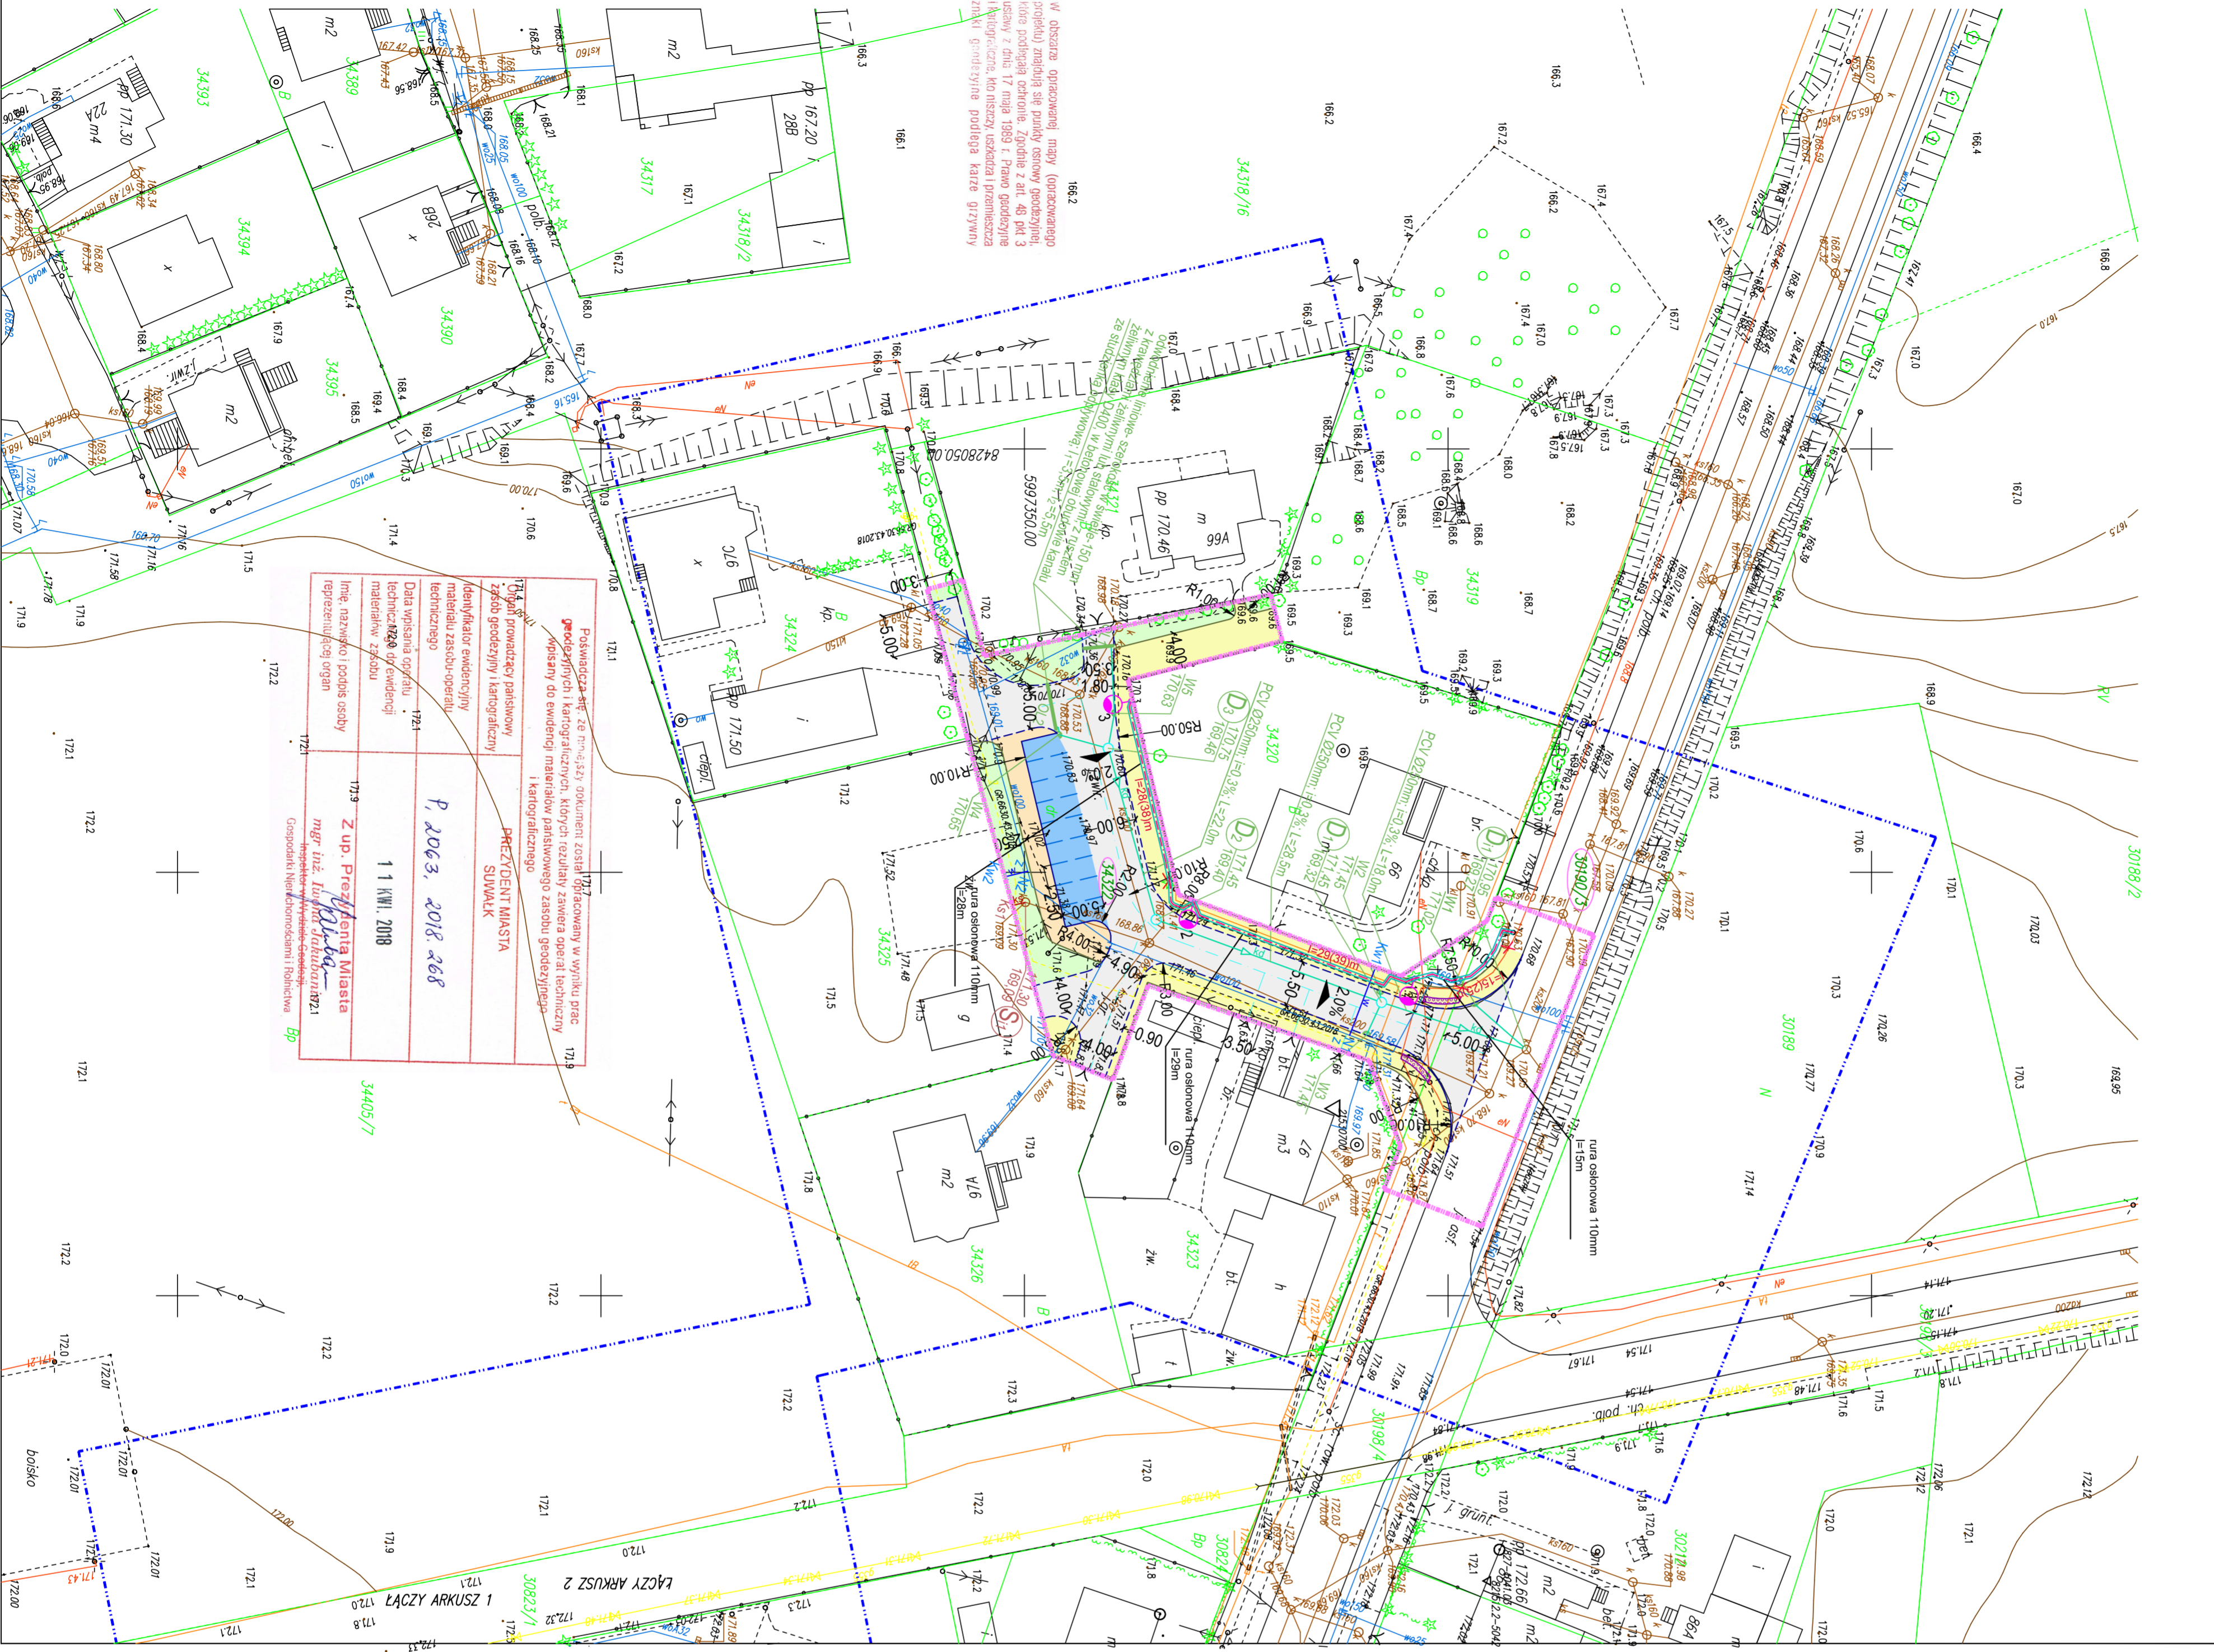

P. 2063, 2018, 268
11 NMI, 2018
Z upr. Prezydenta Miasta
11 NMI, 2018

URZĄD MIEJSKI
 WYDZIAŁ GEODEZJI GOSPODARSTWA
 NIERUCHOMOŚCIAMI I POLITYKIĄ
 dnia 20.04.2018 r.

Załącznik do protokołu z narady koordynacyjnej
 Znak sprawy: GR.6630.414.2018
 Akcez nr: 11/1



- LEGENDA :**
- GRANICE OGRADOWANIA
 - NIETRZEBNIE OGRADZENIE
 - PROJEKTOWANA JEZDNIKA Z KOSTKI BRUKOWEJ BETONOWEJ KOLORU SZAREGO, w 8 m
 - PROJEKTOWANE CHODNIKI Z KOSTKI BRUKOWEJ BETONOWEJ KOLORU SZAREGO, w 8 m
 - PROJEKTOWANY PARKING Z KOSTKI BRUKOWEJ BETONOWEJ KOLORU SZAREGO, w 8 m
 - PROJEKTOWANA ZIEMIA NIEBIA (ziemia)
 - PROJEKTOWANY KRAWIECZNIK BETONOWY 15x22x10 cm
 - PROJEKTOWANY KRAWIECZNIK BETONOWY NAŁOŻOWY 15x22x10 cm
 - PROJEKTOWANE RYTYKI OSTROGIENICZE DLA OGROB NIEDOWIĄZUJĄCYCH
 - PROJEKTOWANE RYTYKI OSTROGIENICZE 8x30x10 cm
 - PROJEKTOWANA KANALIZACJA SANITARNA
 - PROJEKTOWANA KANALIZACJA DESzczOWA
 - PROJEKTOWANA SIEĆ WODOCIĄGOWA
 - PROJEKTOWANA SIEĆ TELEFICZNA
 - PROJEKTOWANA SIEĆ ENERGETYCZNA
 - PROJEKTOWANE WYRYSY ULICZNE KO
 - PROJEKTOWANA LINIA KABLOWA OŚWIETLENIA ULICZNEGO
 - PROJEKTOWANA RURA OSŁONOWA / PRZEPUST
 - PROJEKTOWANA LATARNIA OŚWIETLENIA ULICZNEGO
- Zarząd Drog i Zieleni w Swiatkach**
 Uzasadnienie z uwzględnieniem uwagi zawartej
 w planie z dnia 25.04.2018 r.
 Znak Decyzji: GR.6630.414.2018
- DIREKTOR**
 Zarządu Drog i Zieleni w Swiatkach
 mgr inż. Tomasz Dwyler

OBIEKT	ADRES	PROJEKT ZAGOSPODAROWANIA TERENU	SKALA	RYS. NR
