Mapa do celów projektowych

Skala mapy 1:500

Godło arkusza mapy	8.215.12.02.4.4, 8.215.12.03.3.3, 8.215.12.03.3.4	Oznaczenie i informacje o służebnościach gruntowych mających wpływ na zagospodarowanie gruntów, zlokalizowanych w granicach projektowanej inwestycji	
Jednostka ewid.	M. Suwałki 206301_1	Oznaczenie i symbol konturu użytku gruntowego, który nie jest ujawniony w bazie danych ewidencji gruntów i budynków	
Obręb ewid.	Obręb nr 4 0004	Oznaczenie granicy obszaru, który był przedmiotem aktualizacji	
Numer działki	23669/5,23983,23984,23985,23988,23989		
Ulica, nr			
Układ współrz. płaskich	2000/24		
Układ wysokości	Kronsztad 60		
Ident. zgłoszenia pracy geod.	GR.6642.1.844.2019		
Stan aktualności mapy na dzień:	03.08.2019		

Wykonawca: **P.P.H.U. "SAD-MAR"**
Maria Sawicka
Szczebra 3, 16-304 Nowinka
kom. 660 94 38 94
NIP 8461388064, REGON 200272130

GEODETA UPRAWNIONY
nr uprawnień 21199
inż. Benedykt Sawicki

Poświadcza się, że niniejszy dokument został opracowany w wyniku prac geodezyjnych i kartograficznych, których rezultaty zawiera operat techniczny wpisany do ewidencji materiałów państwowego zasobu geodezyjnego i kartograficznego

Organ prowadzący państwowy zasób geodezyjny i kartograficzny	PREZYDENT MIASTA SUWAŁK
Identyfikator ewidencyjny materiału zasobu-operatu technicznego	P.2063.2019.1005
Data wpisania operatu technicznego do ewidencji materiałów zasobu	2019-09-27
Imię, nazwisko i podpis osoby reprezentującej organ	Z up. Prezydenta Miasta Inspektor w Wydziale Geodezji i Gospodarki Nieruchomościami *mgr inż. Paulina Grajewska*

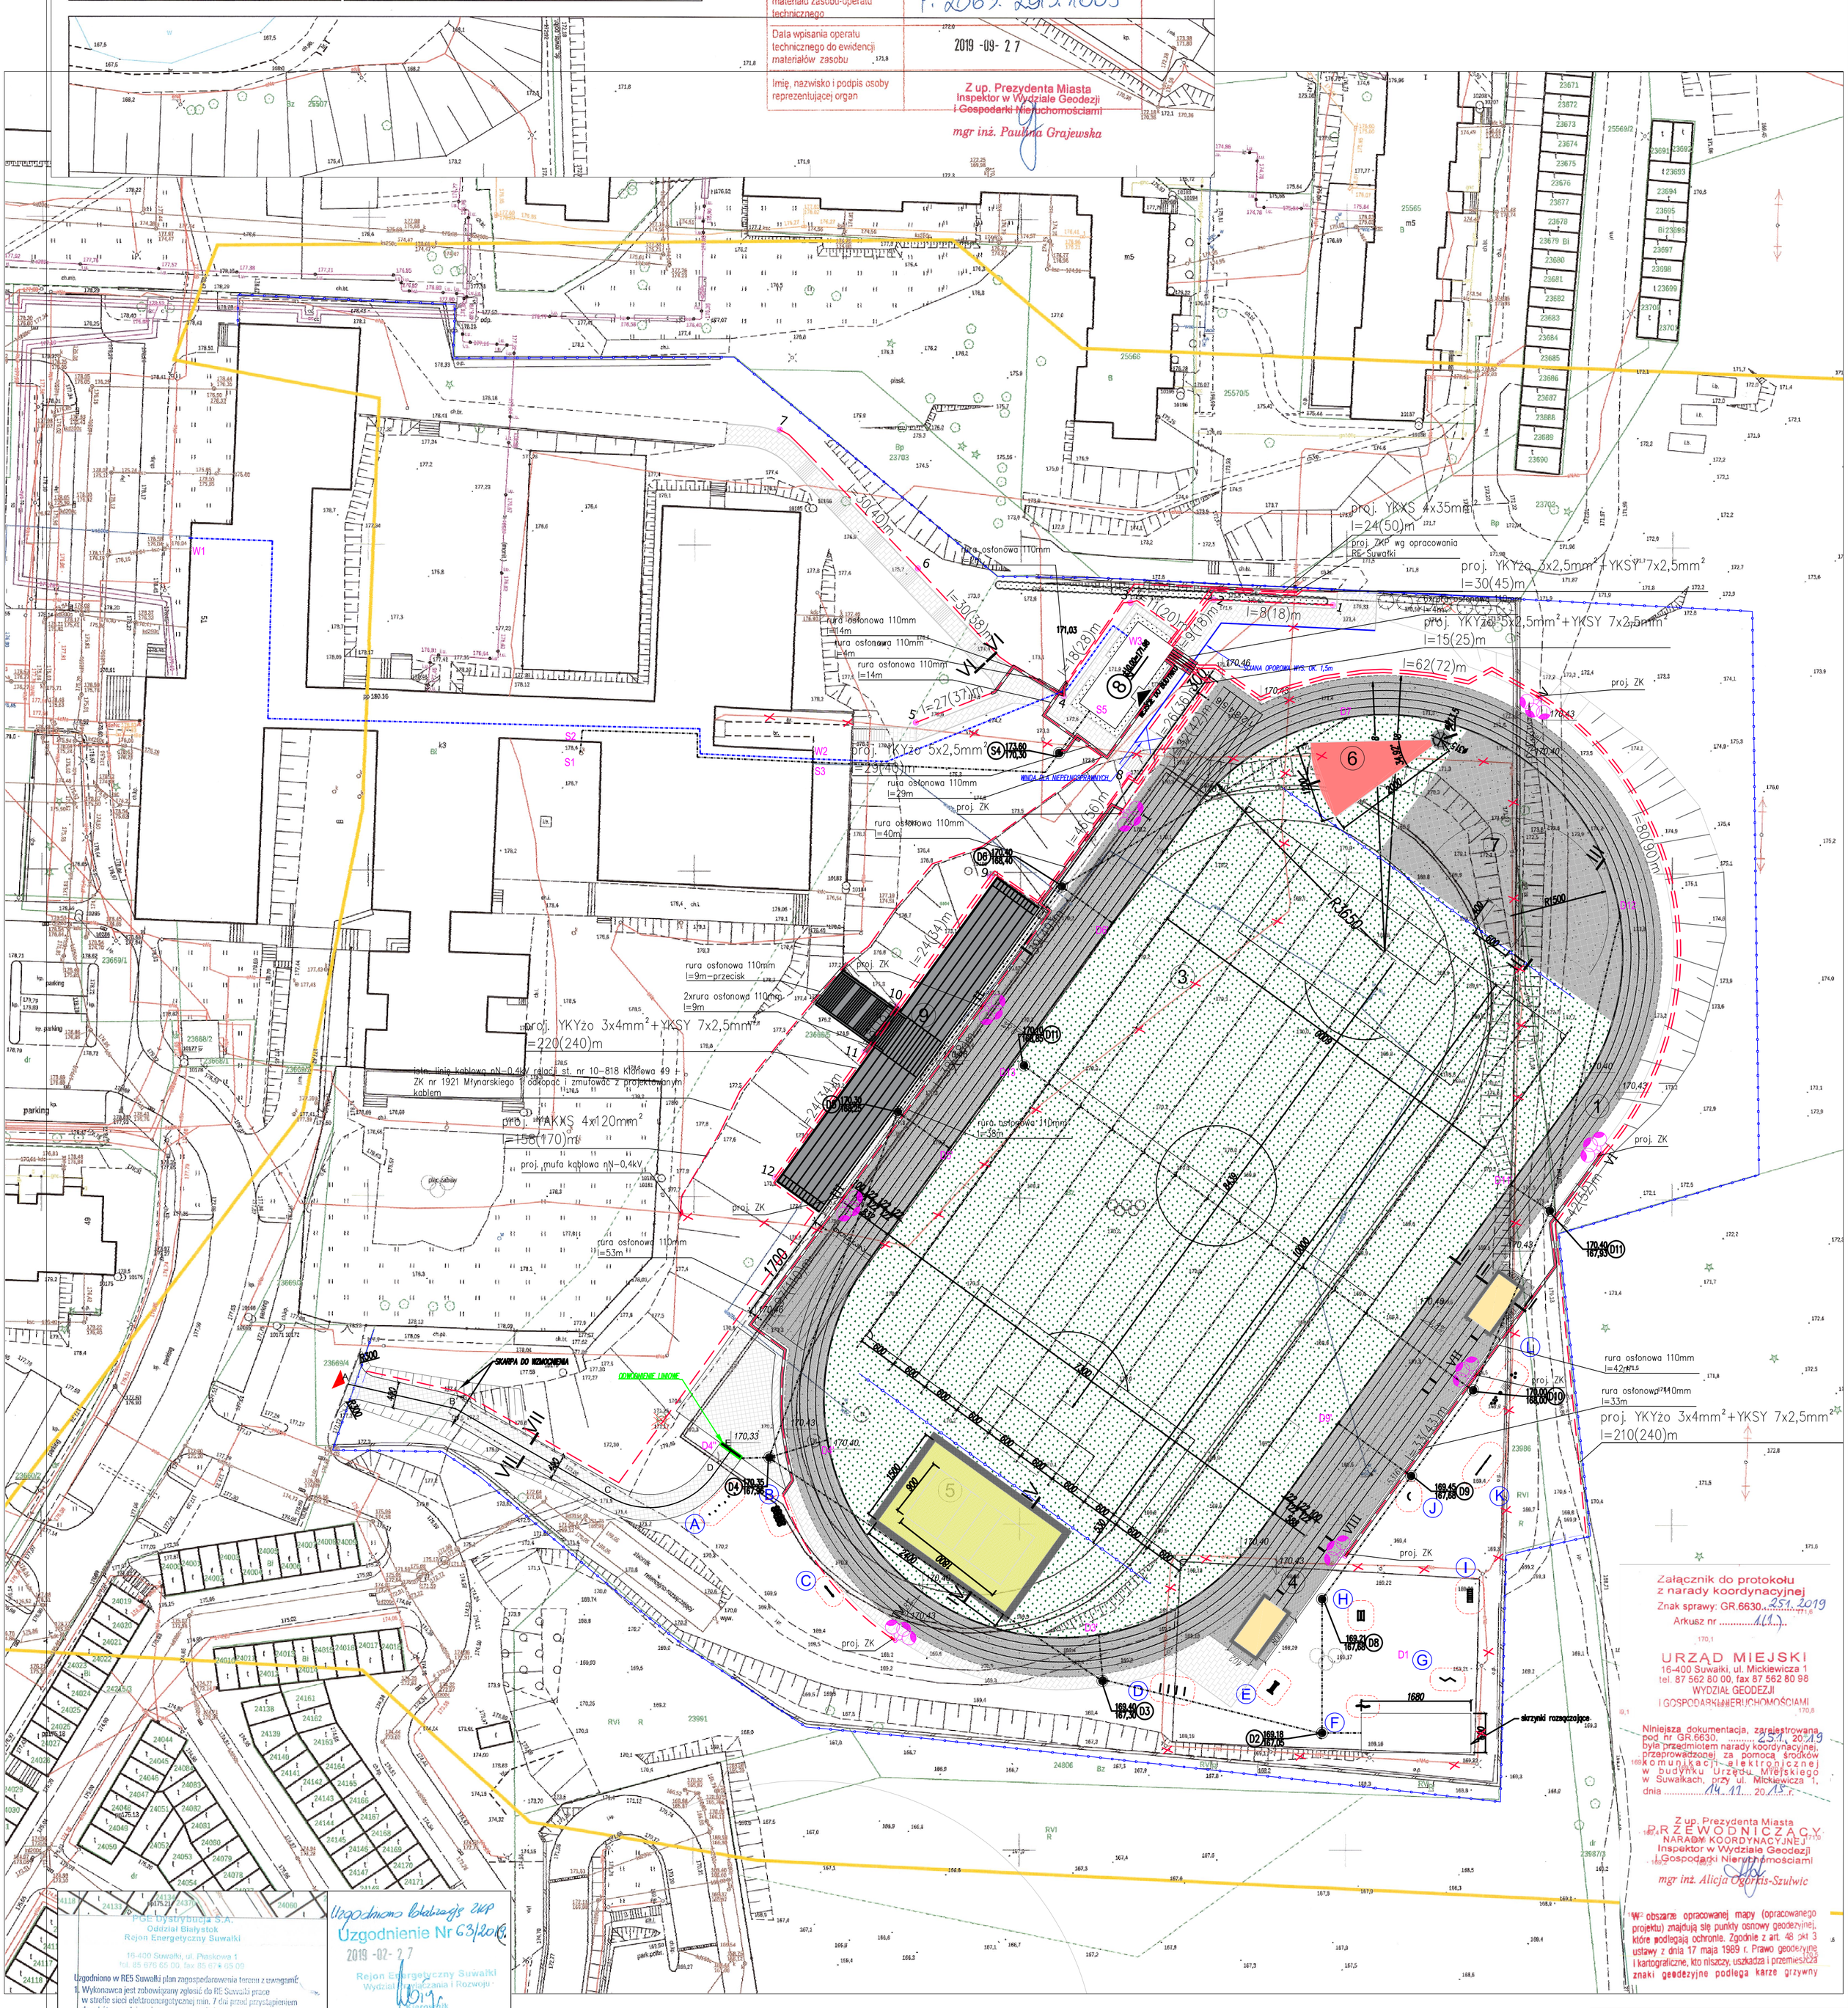

Załącznik do protokołu z narady koordynacyjnej
Znak sprawy: GR.6630.251.2019
Arkusz nr 1(1)

URZĄD MIEJSKI
16-400 Suwałki, ul. Mickiewicza 1
tel. 87 562 80 00, fax 87 562 80 98
WYDZIAŁ GEODEZJI I GOSPODARKI NIERUCHOMOŚCIAMI

Niniejsza dokumentacja, zarejestrowana pod nr GR.6630.251.2019 była przedmiotem narady koordynacyjnej, przeprowadzonej za pomocą środków komunikacji elektronicznej w budynku Urzędu Miejskiego w Suwałkach, przy ul. Mickiewicza 1, dnia 14.11.2019 r.

Z up. Prezydenta Miasta
PRZEWODNICZĄCY NARADY KOORDYNACYJNEJ
Inspektor w Wydziale Geodezji i Gospodarki Nieruchomościami
mgr inż. Alicja Ogorzałis-Szulwic

W obszarze opracowanej mapy (opracowanego projektu) znajdują się punkty osnowy geodezyjnej, które podlegają ochronie. Zgodnie z art. 48 pkt 3 ustawy z dnia 17 maja 1989 r. Prawo geodezyjne i kartograficzne, kto niszczy, uszkadza i przemieszcza znaki geodezyjne podlega karze grzywny

PGE Dystrybucja S.A.
Oddział Białystok
Rejon Energetyczny Suwałki
16-400 Suwałki, ul. Piaskowa 1
tel. 85 676 65 00, fax 85 676 65 09

Uzgodniono w RE5 Suwałki plan zagospodarowania terenu z uwagami:
1. Wykonawca jest zobowiązany zgłosić do RE Suwałki prace w strefie sieci elektroenergetycznej min. 7 dni przed przystąpieniem do robót, powołując się na numer przedmiotowego uzgodnienia.
2. Lokalizację podziemnych urządzeń elektroenergetycznych w terenie należy potwierdzić za pomocą przekopów kontrolnych. O przypadki odkrycia w trakcie robót ziemnych urządzeń nanesionych na planie należy powiadomić użytkownika sieci. Istniejącą sieć elektroenergetyczną eksploatowaną przez PGE pokazano na załączonym podkładzie geodezyjnym kolorem czerwonym.
3. Prace w pobliżu linii kablowych wykonywać wyłącznie sposobem ręcznym z należytą ostrożnością, zabezpieczyć odkryte kable przed uszkodzeniem mechanicznym.
4. Miejsce zbliżeń i skrzyżowań oraz elementy zanikowe sieci elektroenergetycznej przed ich zasypaniem podlegają obowiązkowi zgłoszenia do RE Suwałki.
5. Skrzyżowania i zbliżenia z kablami elektroenergetycznymi wykonywać zgodnie z obowiązującymi normami i przepisami.
6. Prace na w/w liniach wykonywać po całkowitym wyłączeniu spod napięcia po wcześniejszym uzgodnieniu i nadzorem RE Suwałki. Sposób zabezpieczenia kabli należy zgłosić do sprawdzenia przez uprawnionego pracownika RE Suwałki pod nr telefonu w godz. 7:00 do 15:00 (85) 6766568, (85) 6766565, (85) 6766561, całodobowo 991.
7. W przypadku zmiany rzędnych terenu należy wyregulować poziom posadowienia urządzeń elektroenergetycznych do projektowanej niwelety. Zachować normatywne przełyczki linii podziemnych.
8. W przypadku uszkodzenia sieci elektroenergetycznej wykonawca zostanie obciążony kosztami ich naprawy oraz odszkodowań wypłaconych poszkodowanym.

wg. z WOK 21RE5Rg019/468
Suwałki dn. 31.10.2019

Rejon Energetyczny Suwałki
Wydział Majątku Sieciowego
Specjalista ds. Sieci
Marcin Świacki

Uzgodniono lokalizację ZKP
Uzgodnienie Nr 63/2019
2019-02-27
Rejon Energetyczny Suwałki
Wydział Planowania i Rozwoju
Kierownik
Robert Wołagiewicz

LEGENDA

1. BIEŻNIA OKRĘŻNA 400m nawierzchnia poliuretanowa
2. BIEŻNIA PROSTA 100 m nawierzchnia poliuretanowa
3. BOISKO DO PIŁKI NOŻNEJ trawa syntetyczna
4. SKOCZNIA DO SKOKU W DAL I TRÓJSKOKU
5. BOISKO DO PIŁKI PLAŻOWEJ
6. RZUTNIA DO PCHNIĘCIA KULĄ
7. SKOCZNIA DO SKOKU WZWYŻ
8. ZAPLECZE SANITARNO-SZATNIOWE
9. TRYBUNA remont istniejącej
10. PLENEROWA ŚCIEŻKA ZDROWIA wg wytycznych użytkownika

A. Tor przeszkód-slalom
B. Kółka do przebiegania
C. Kładka na sprężynach
D. Skoki przez płotki
E. Drążki do brzuszków
F. Belka równoważnia
G. Drążek potrójny
H. Poręcze z równoważnią
I. Drabinka pozioma
J. Ścianka Linowa
K. Liny do podciągania
L. Zestaw równoważni

PROJEKTOWANE OGRODZENIE TERENU wys. max. 1,8m
BRAMA PRZESUWNA
ELEMENTY DO ROZBIÓRKI
NAWIERZCHNIA SYNTETYCZNA POLIURETANOWA
TRAWA SYNTETYCZNA-BOISKO
PIASEK
NAWIERZCHNIE UTWARDZONE Z KOSTKI BETONOWEJ 6cm - Z OBRZEŻEM
NAWIERZCHNIE UTWARDZONE Z KOSTKI BETONOWEJ 8cm - Z KRAWĘŻNIKIEM
WJAZD PROJEKTOWANY

- linia kablowa oświetleniowa bois YKYżo 5x10mm²;
- bednarka ocynkowana FeZn 25x4mm;
- naświetlacz na maszcie oświetleniowym o wysokości 16m(stalowy ocynkowany) CPLM-160, na fundamencie F5-1/16(250/65), z belką poprzeczną typu P160 -1600mm
- oprawa na słupie oświetleniowym aluminiowym o wys 4m.
- linia kablowa nN-0,4kV

UWAGA: Z bednarką uziemiającą należy połączyć wszystkie metalowe słupy ogrodzeń oraz piłkochwytów, bramek do piłki nożnej oraz tuleje do słupów piłki siatkowej

K1-K12 projektowane kamery monitoringu
proj. drenaż boiska
proj. doziemna instalacja wodociągowa
proj. doziemna instalacja kanalizacji sanitarnej
proj. doziemna instalacja kanalizacji deszczowej
D4' proj. skrzynka odpływowa
proj. betonowa studnia kanalizacji deszczowej DN1000 z osadnikiem

NAZWA INWESTYCJI:
ZAGOSPODAROWANIE TERENÓW SPORTOWYCH PRZY SZKOLE PODSTAWOWEJ NR 5
ul. Klonowa 51, 16 - 400 Suwałki
działka nr 23669/5; 23986; 23983; 23669/4
obręb nr 4 0004

INWESTOR: Miasto Suwałki, ul. Mickiewicza 1, 16-400 Suwałki

ETAP: PROJEKT WYKONAWCZY

JEDNOSTKA PROJEKTOWA: PRIMO INVEST Sp. o.o., ul. Poznańska 16/4, 00-680 Warszawa

	Imię i nazwisko:	Nr uprawnień:	Podpis:
Projektował:	mgr inż. Marian Malinowski	PDL/0137/POOE/11	
Projektował:	mgr inż. Mariusz Ostrowski	PDL/0138/POOE/11	
Projektował:			
Projektował:			
Sprawdził:			

Nazwa rysunku: PROJEKT ZAGOSPODAROWANIA TERENU
Linie kablowe nN-0,4kV

Nr rysunku:	E1	Rewizja:	00
Branża:	ELEKTRYCZNA	Format:	A1
Data:	LISTOPAD 2019	Skala:	1:500