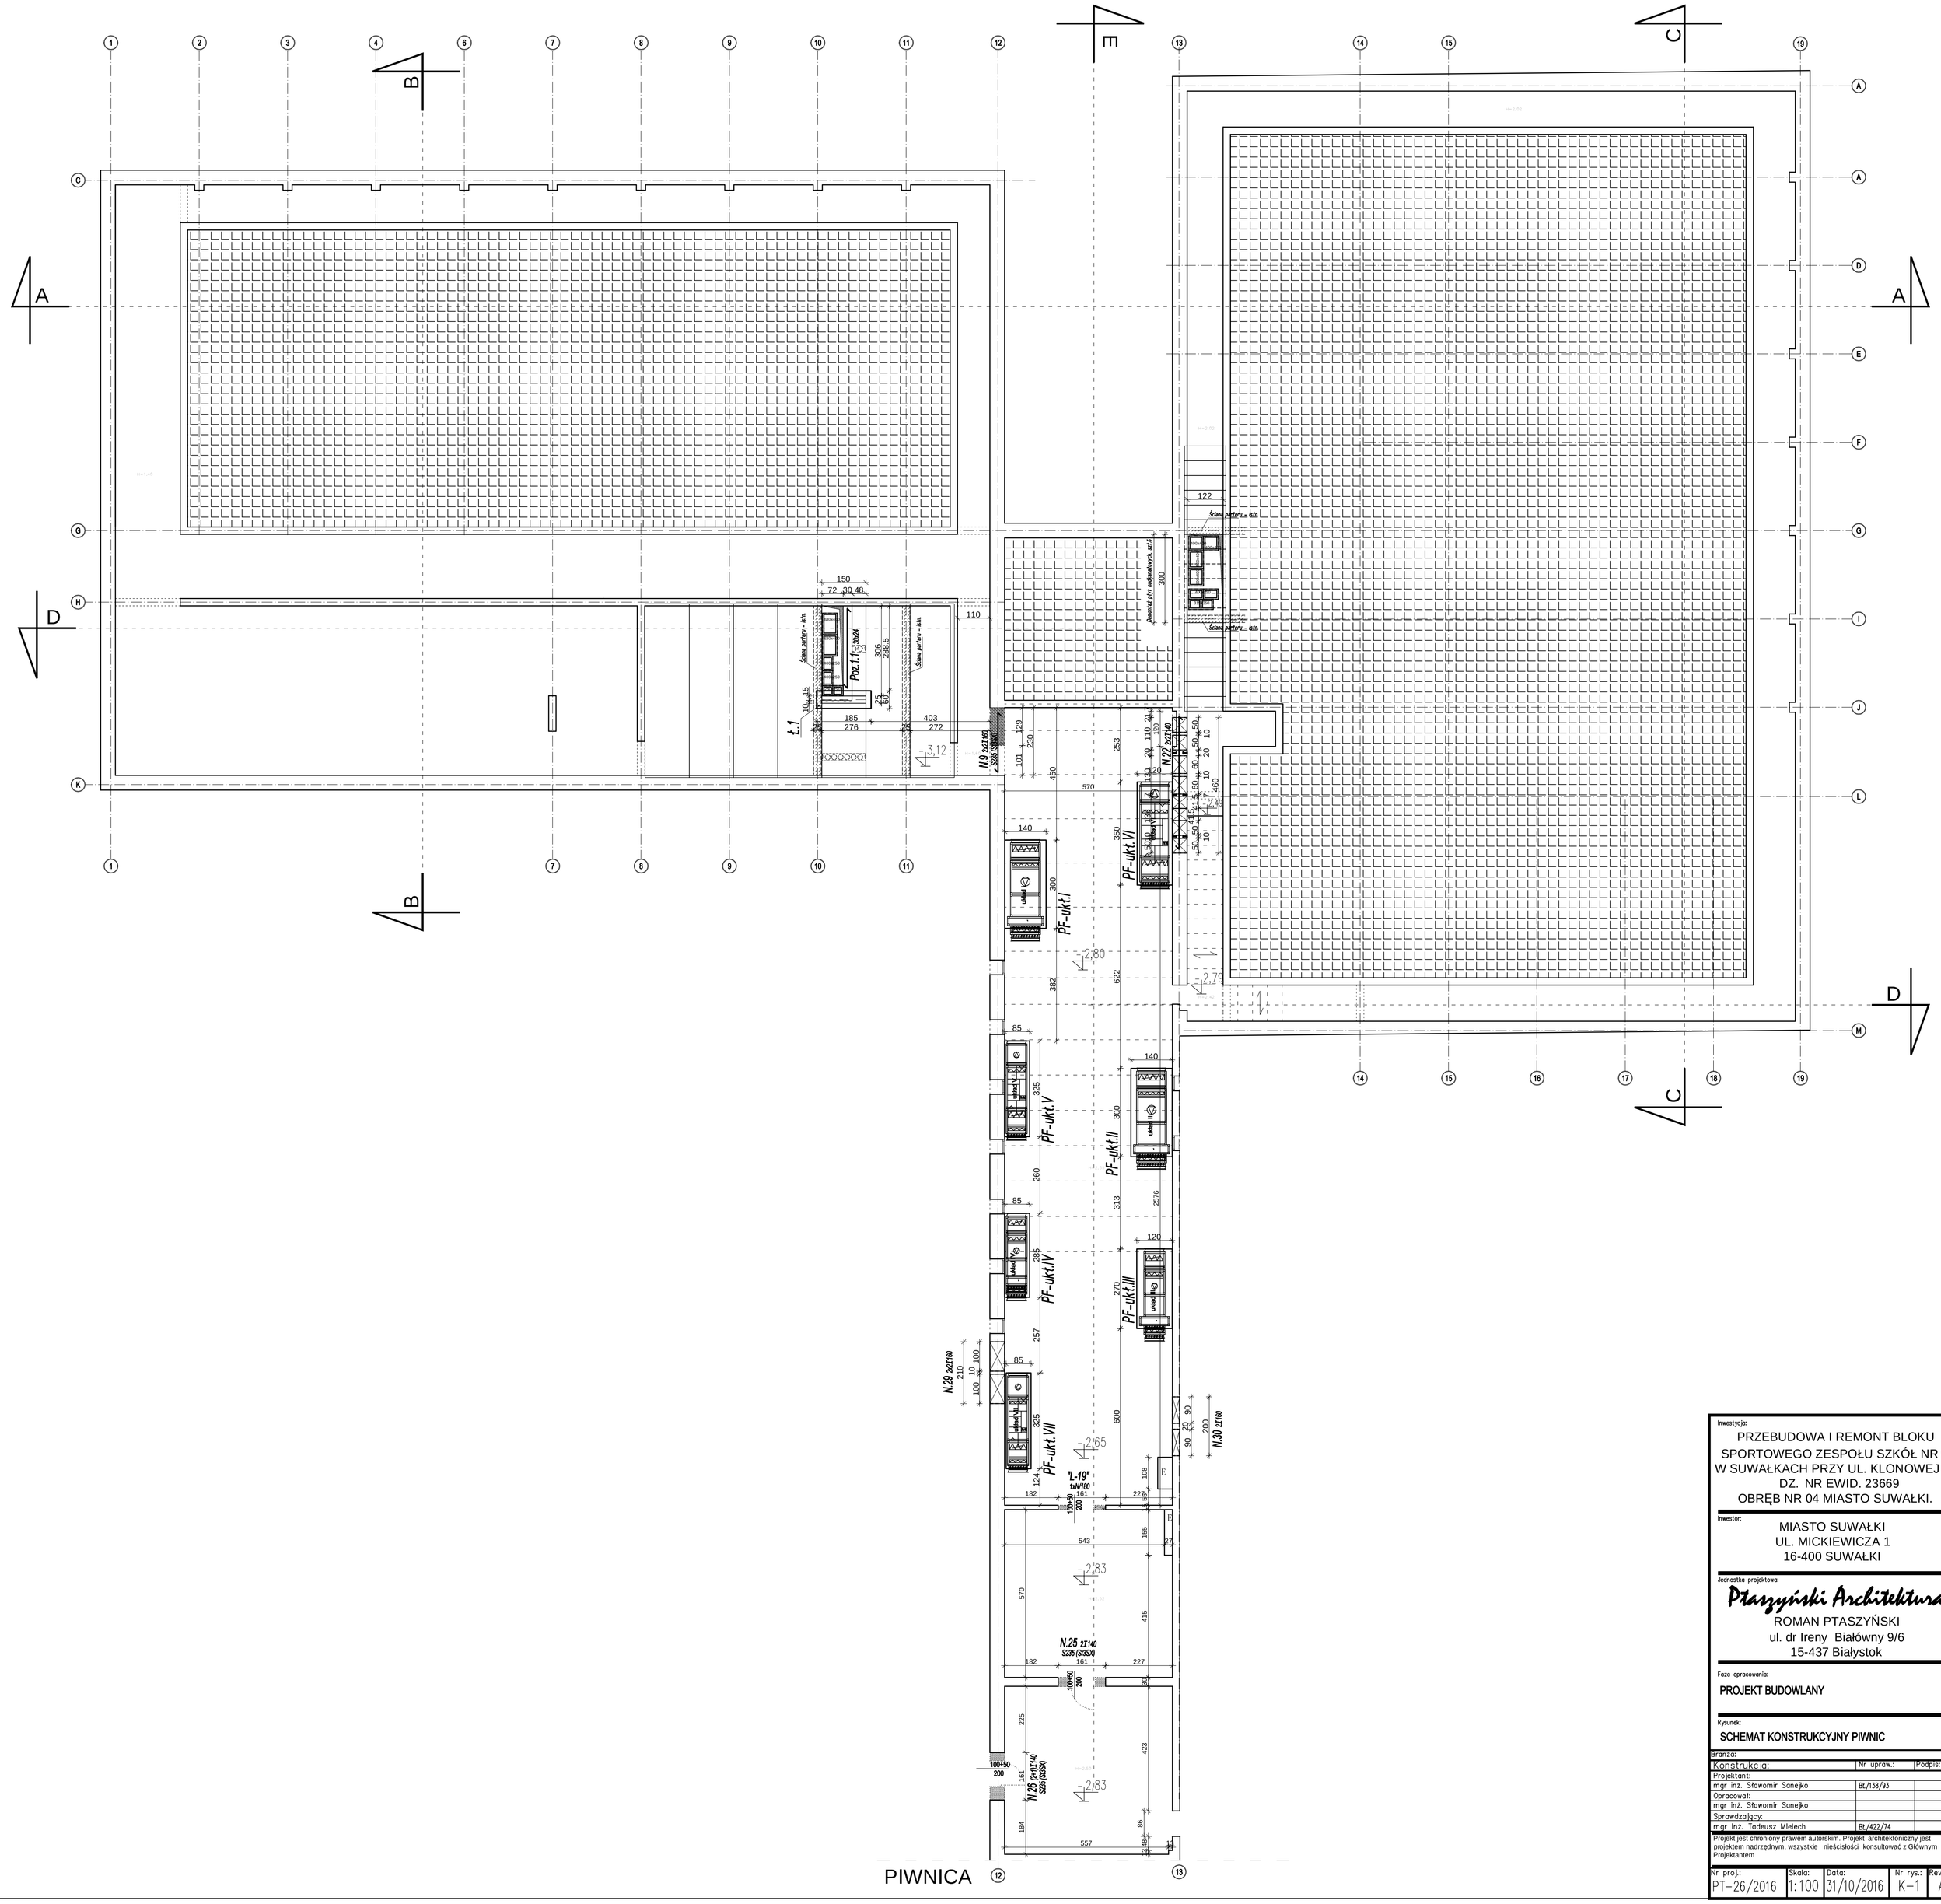

Inwestycja:

PRZEBUDOWA I REMONT BLOKU SPORTOWEGO ZESPOŁU SZKÓŁ NR 9 W SUWAŁKACH PRZY UL. KLONOWEJ 51
DZ. NR EWID. 23669
OBRĘB NR 04 MIASTO SUWAŁKI.

Inwestor:

MIASTO SUWAŁKI
UL. MICKIEWICZA 1
16-400 SUWAŁKI

Jednostka projektowa:

Ptaszyński Architektura
ROMAN PTASZYŃSKI
ul. dr Ireny Białówny 9/6
15-437 Białystok

Faza opracowania:

PROJEKT BUDOWLANY

Rysunek:

SCHEMAT KONSTRUKCYJNY PIWNIC

Branża:		
Konstrukcja:	Nr uprw.:	Podpis:
Projektant:		
mgr inż. Sławomir Sanejko	Bt/138/93	
Opracował:		
mgr inż. Sławomir Sanejko		
Sprawdzający:		
mgr inż. Tadeusz Mielech	Bt/422/74	

Projekt jest chroniony prawem autorskim. Projekt architektoniczny jest projektem nadrzędnym, wszystkie nieścisłości konsultować z Głównym Projektantem

Nr proj.:	Skala:	Data:	Nr rys.:	Rev.
PT-26/2016	1:100	31/10/2016	K-1	A