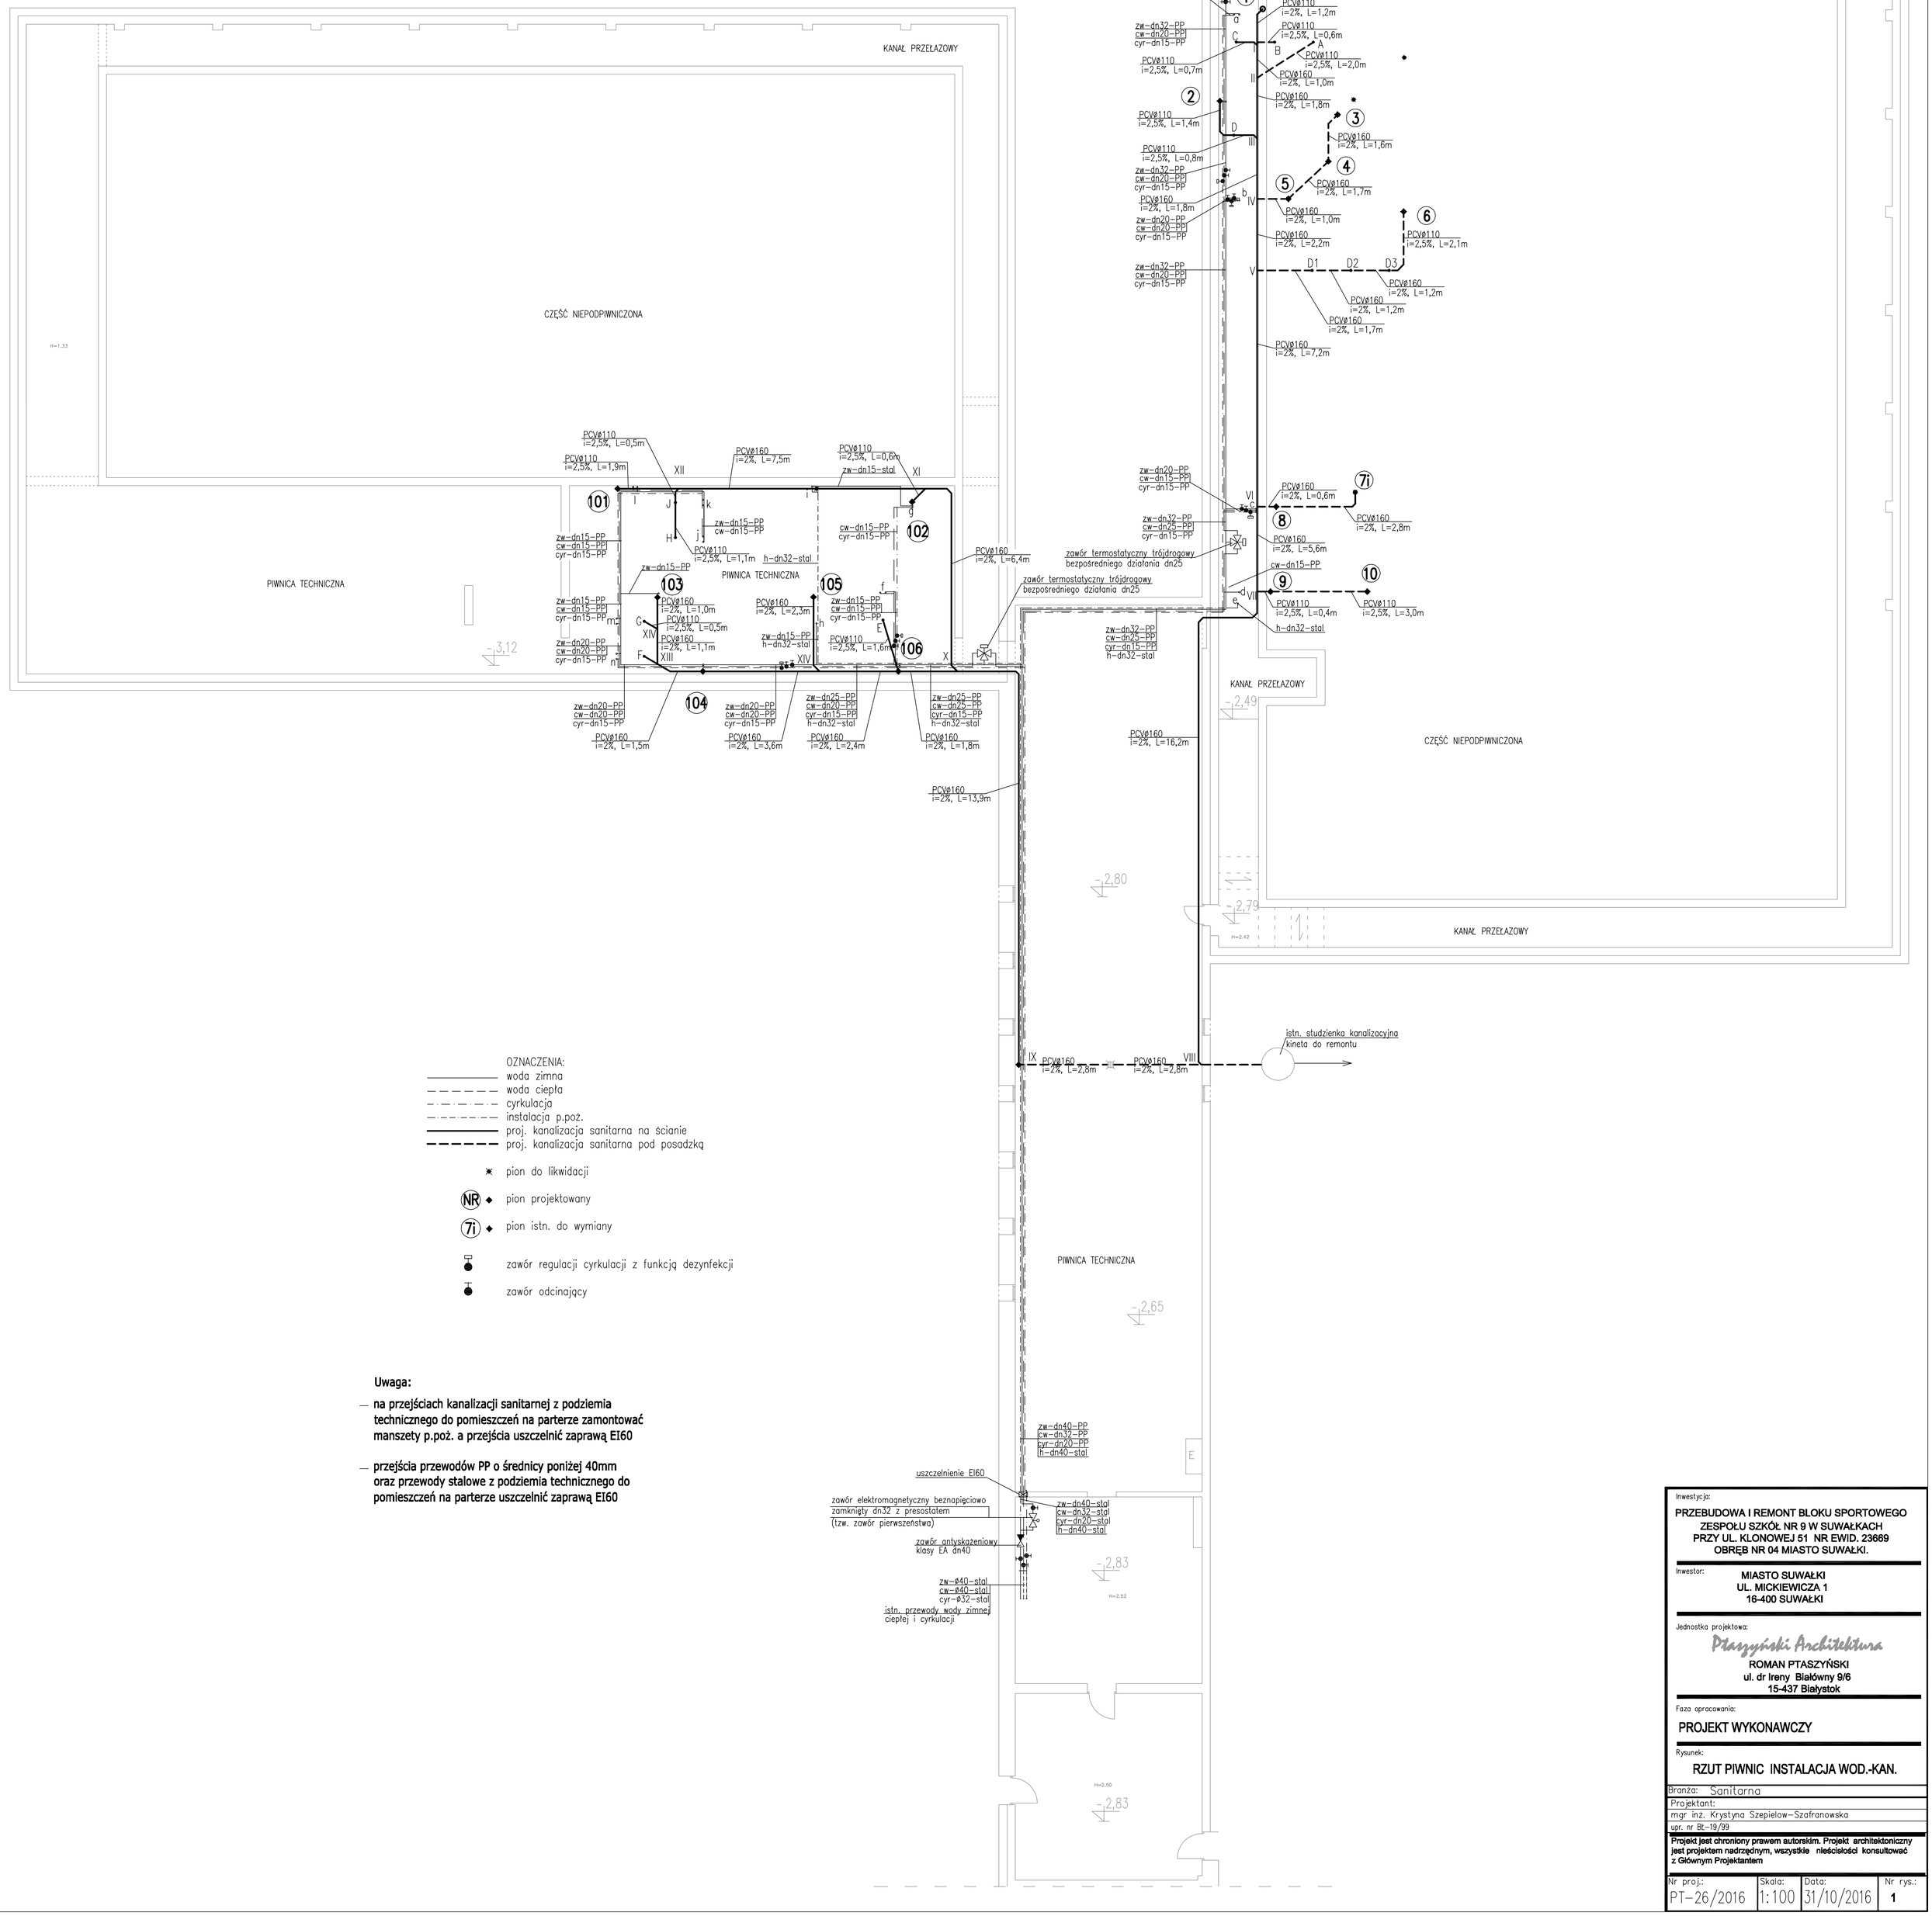

OZNACZENIA:

- woda zimna
- woda ciepła
- cyrkulacja
- instalacja p.poż.
- proj. kanalizacja sanitarna na ścianie
- proj. kanalizacja sanitarna pod posadzką
- pion do likwidacji
- NR pion projektowany
- 7i pion istn. do wymiany
- zawór regulacji cyrkulacji z funkcją dezynfekcji
- zawór odcinający

Uwaga:

— **na przejściach kanalizacji sanitarnej z podziemia technicznego do pomieszczeń na parterze zamontować manszety p.poż. a przejścia uszczelnić zaprawą EI60**

— **przejścia przewodów PP o średnicy poniżej 40mm oraz przewody stalowe z podziemia technicznego do pomieszczeń na parterze uszczelnić zaprawą EI60**

Inwestycja:

PRZEBUDOWA I REMONT BLOKU SPORTOWEGO ZESPOŁU SZKÓŁ NR 9 W SUWAŁKACH PRZY UL. KLONOWEJ 51 NR EWID. 23669 OBRĘB NR 04 MIASTO SUWAŁKI.

Inwestor:

MIASTO SUWAŁKI
UL. MICKIEWICZA 1
16-400 SUWAŁKI

Jednostka projektowa:

Ptaszyński Architektura

ROMAN PTASZYŃSKI
ul. dr Ireny Białówny 9/6
15-437 Białystok

Faza opracowania:

PROJEKT WYKONAWCZY

Rysunek:

RZUT PIWNIC INSTALACJA WOD.-KAN.

Branża: Sanitarna

Projektant:

mgr inż. Krystyna Szepielow–Szafranowska

upr. nr Bt–19/99

Projekt jest chroniony prawem autorskim. Projekt architektoniczny jest projektem nadrzędnym, wszystkie nieścisłości konsultować z Głównym Projektantem

Nr proj.:	Skala:	Data:	Nr rys.:
PT–26/2016	1:100	31/10/2016	1