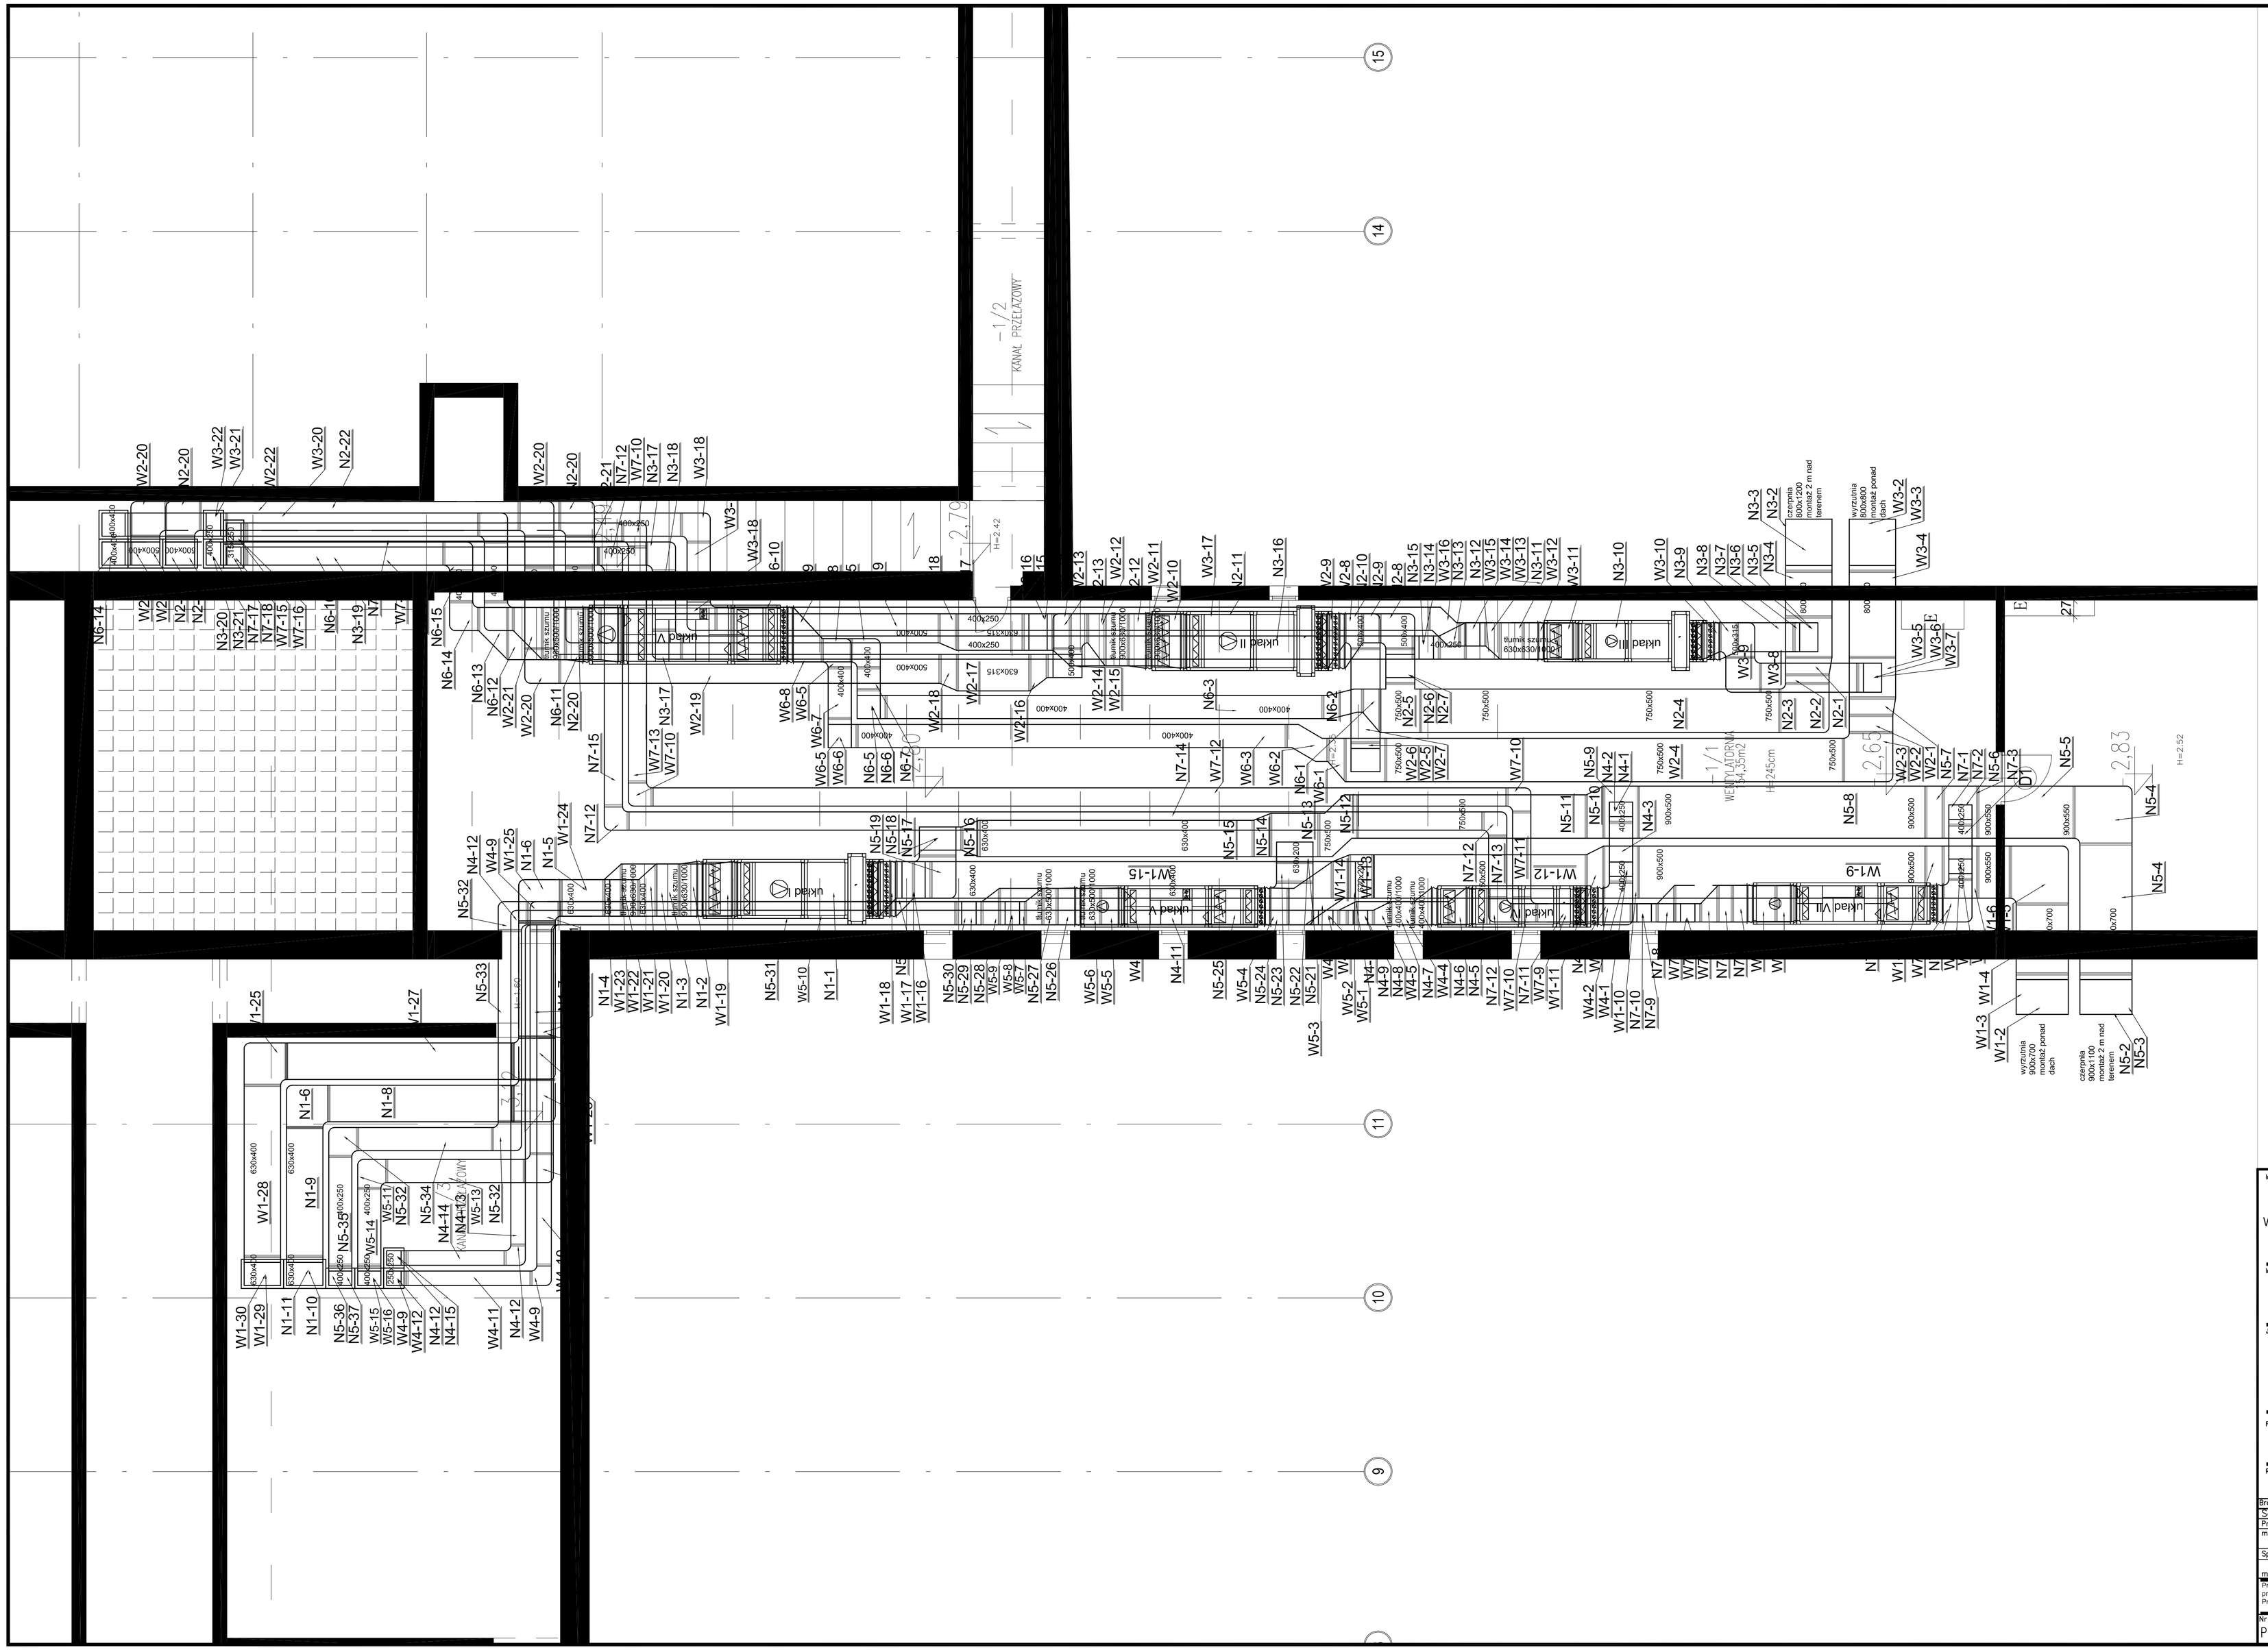

Inwestycja:

PRZEBUDOWA I REMONT BLOKU SPORTOWEGO ZESPOŁU SZKÓŁ NR 9 W SUWAŁKACH PRZY UL. KLONOWEJ 51
DZ. NR EWID. 23669
OBRĘB NR 04 MIASTO SUWAŁKI.

Inwestor:

MIASTO SUWAŁKI
UL. MICKIEWICZA 1
16-400 SUWAŁKI

Jednostka projektowa:

Ptaszyński Architektura
ROMAN PTASZYŃSKI
ul. dr Ireny Białówny 9/6
15-437 Białystok

Faza opracowania:

PROJEKT WYKONAWCZY

Rysunek:

RZUT PIWNICY- WENTYLACJA MECHANICZNA

Branża:		
Sanitarna:	Nr upraw.:	Podpis:
Projektant:		
mgr inż. Agnieszka Kozłowska	PDL/0042P005/08	
Sprawdzający:		
mgr inż. Urszula Piszczatowska	PDL/0123/POWS/14	

Projekt jest chroniony prawem autorskim. Projekt architektoniczny jest projektem nadrzędnym, wszystkie nieścisłości konsultować z Głównym Projektantem

Nr proj.:	Skala:	Data:	Nr rys.:	Rev.
PT-26/2016	1:50	31/10/2016	S-1	A