


PRZEKRÓJ A-A

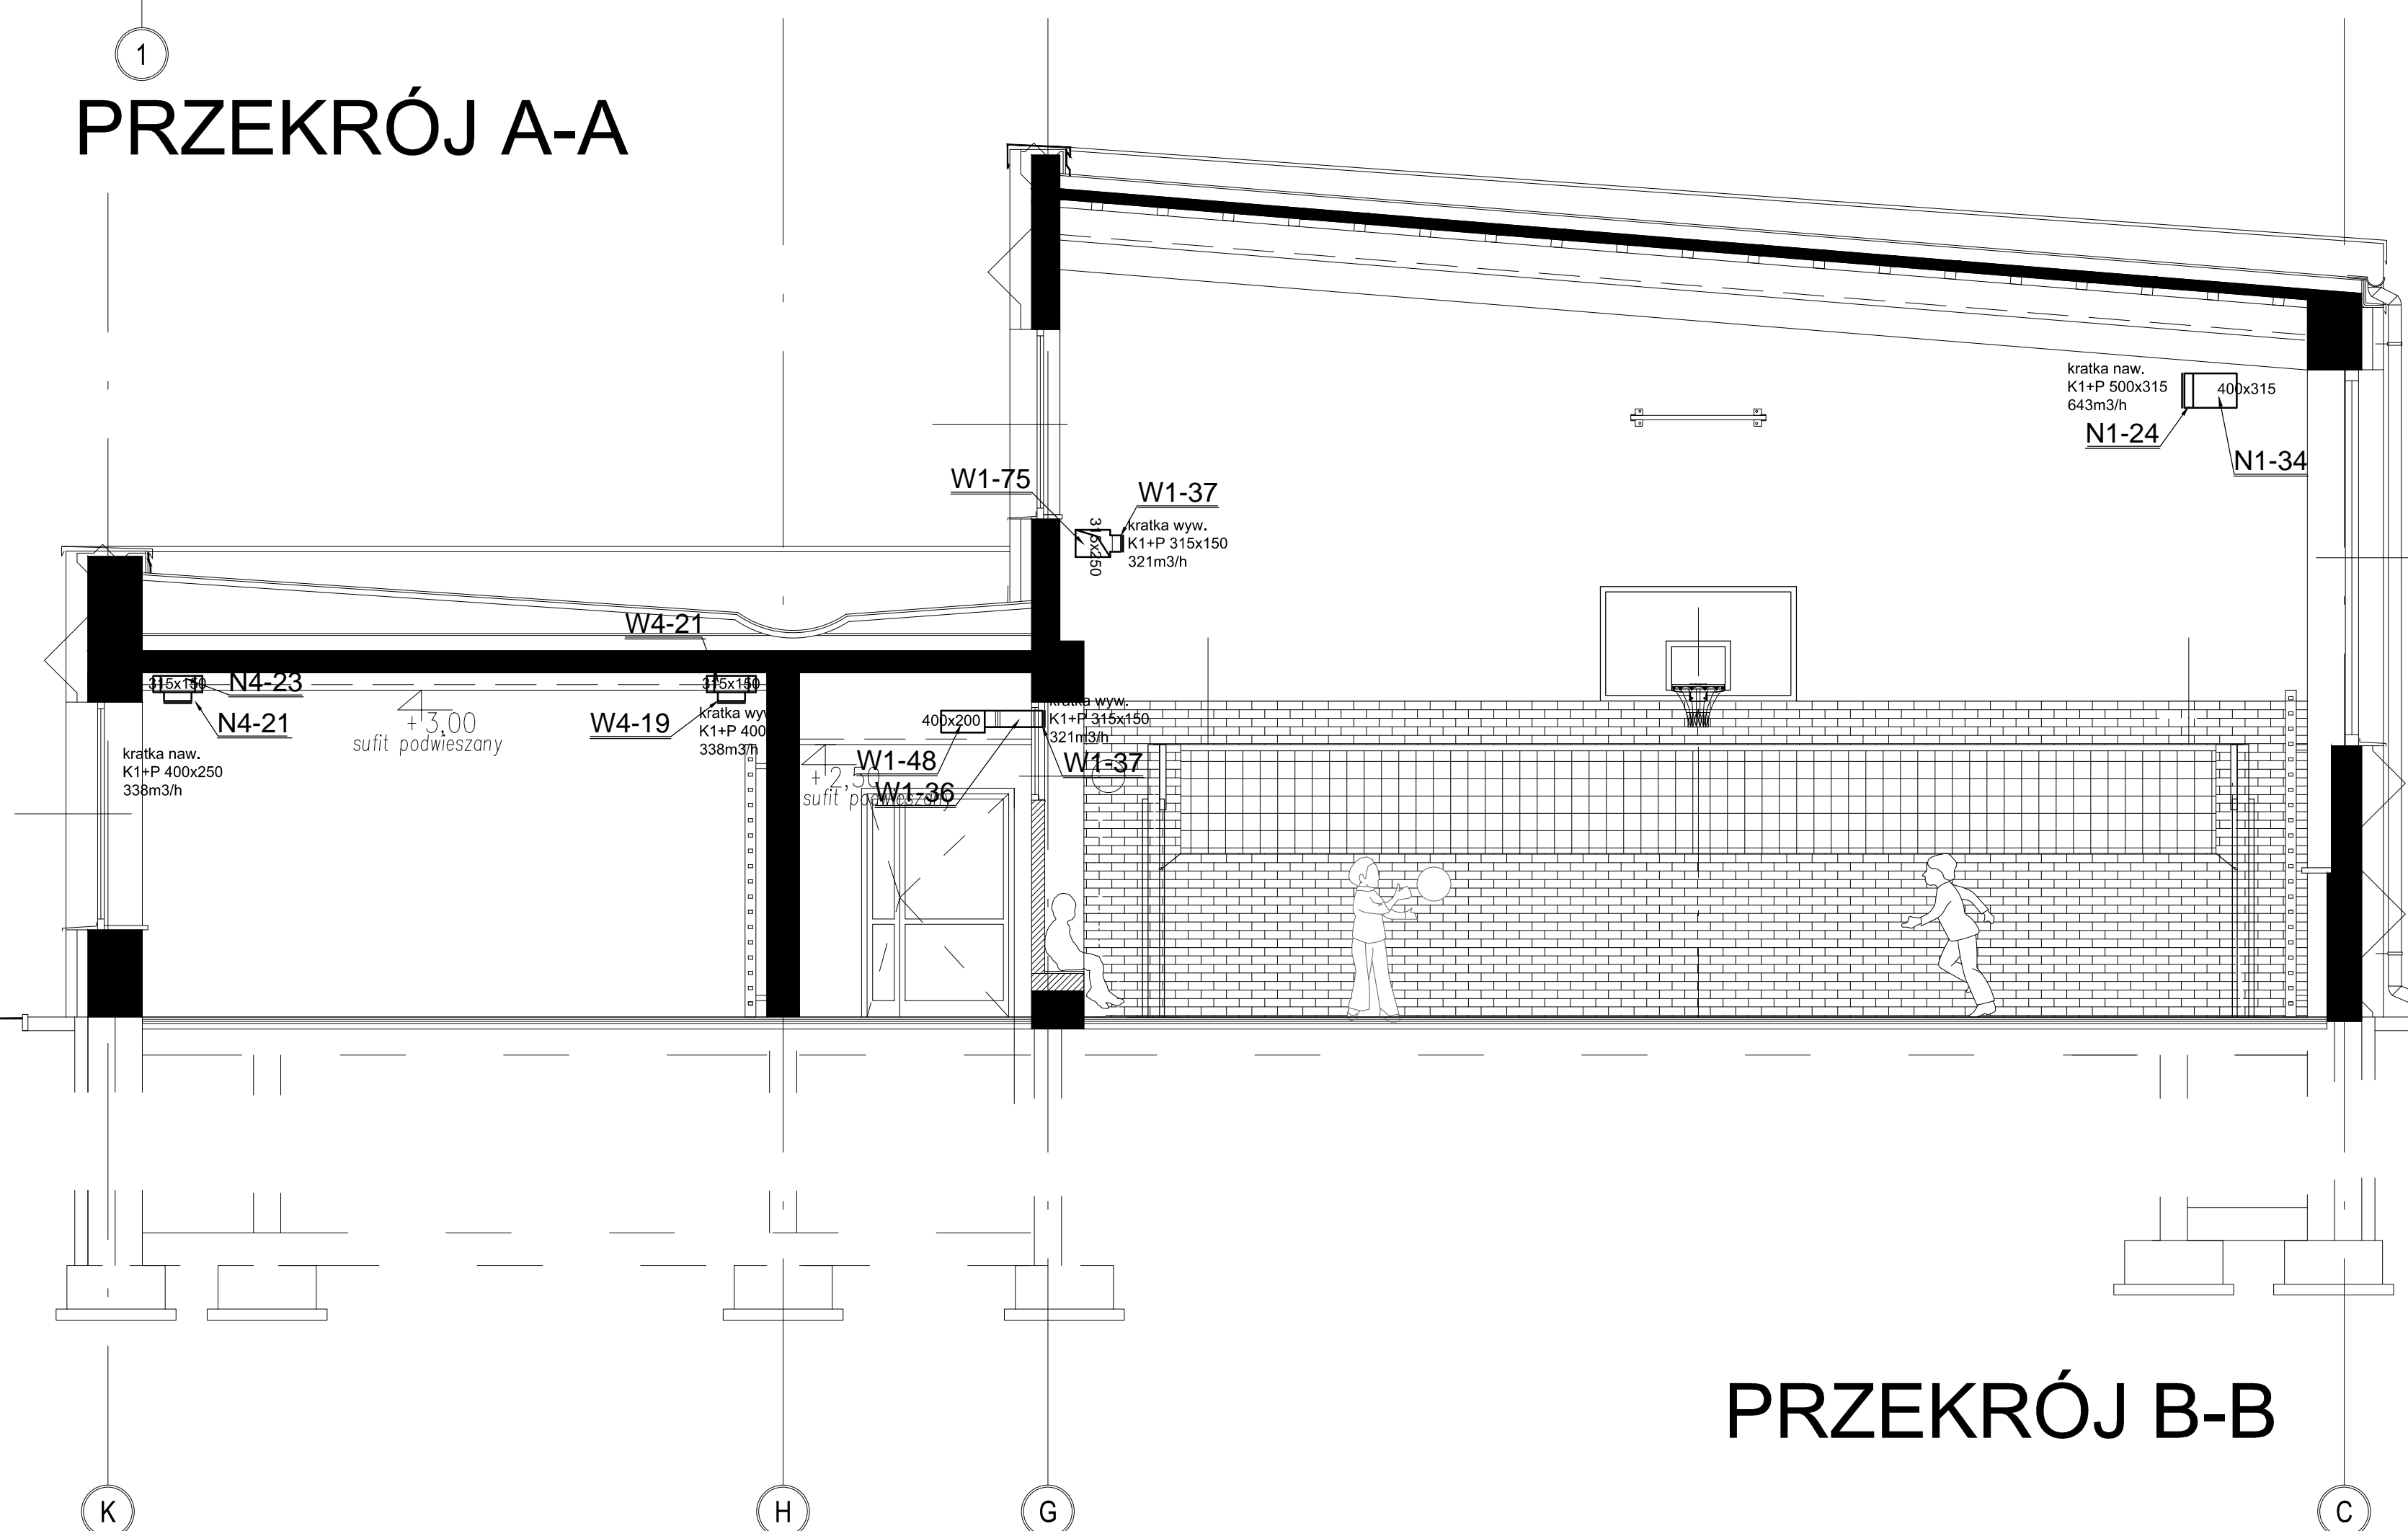

PRZEKRÓJ B-B

Investycja:
REMONT BLOKU SPORTOWEGO W ZESPOLE
SZKÓŁ NR 9 W SUWAŁKACH PRZY UL.
KLONOWEJ 51 NA DZIAŁCE NR.....
OBRĘB NR 04 MIASTO SUWAŁKI.

Investor:

Jednostka projektowa:
Plaszyński Architektura
ROMAN PTASZYŃSKI
ul. dr Ireny Białówny 9/6
15-437 Białystok

Faza opracowania:
PROJEKT WYKONAWCZY

Rysunek:
PRZEKROJE - wentylacja mechaniczna

Strona:	Nr upraw:	Podpis:
Sanitarna:		
Projektant:		
mgr inż. Agnieszka Kozłowska	POI/0042/FO05/08	
Sprawdzający:		
mgr inż. Urszula Piszczatowska	POI/0123/POWS/14	
Projekt jest chroniony prawem autorskim. Projekt architektoniczny jest projektem nadzadnym, wszystkie niezbędności konsultować z Głównym Projektantem		
Nr proj:	Skala:	Data:
PT-26/2016	1:50	31/10/2016
Nr rys:	Rev:	
S-3	A	