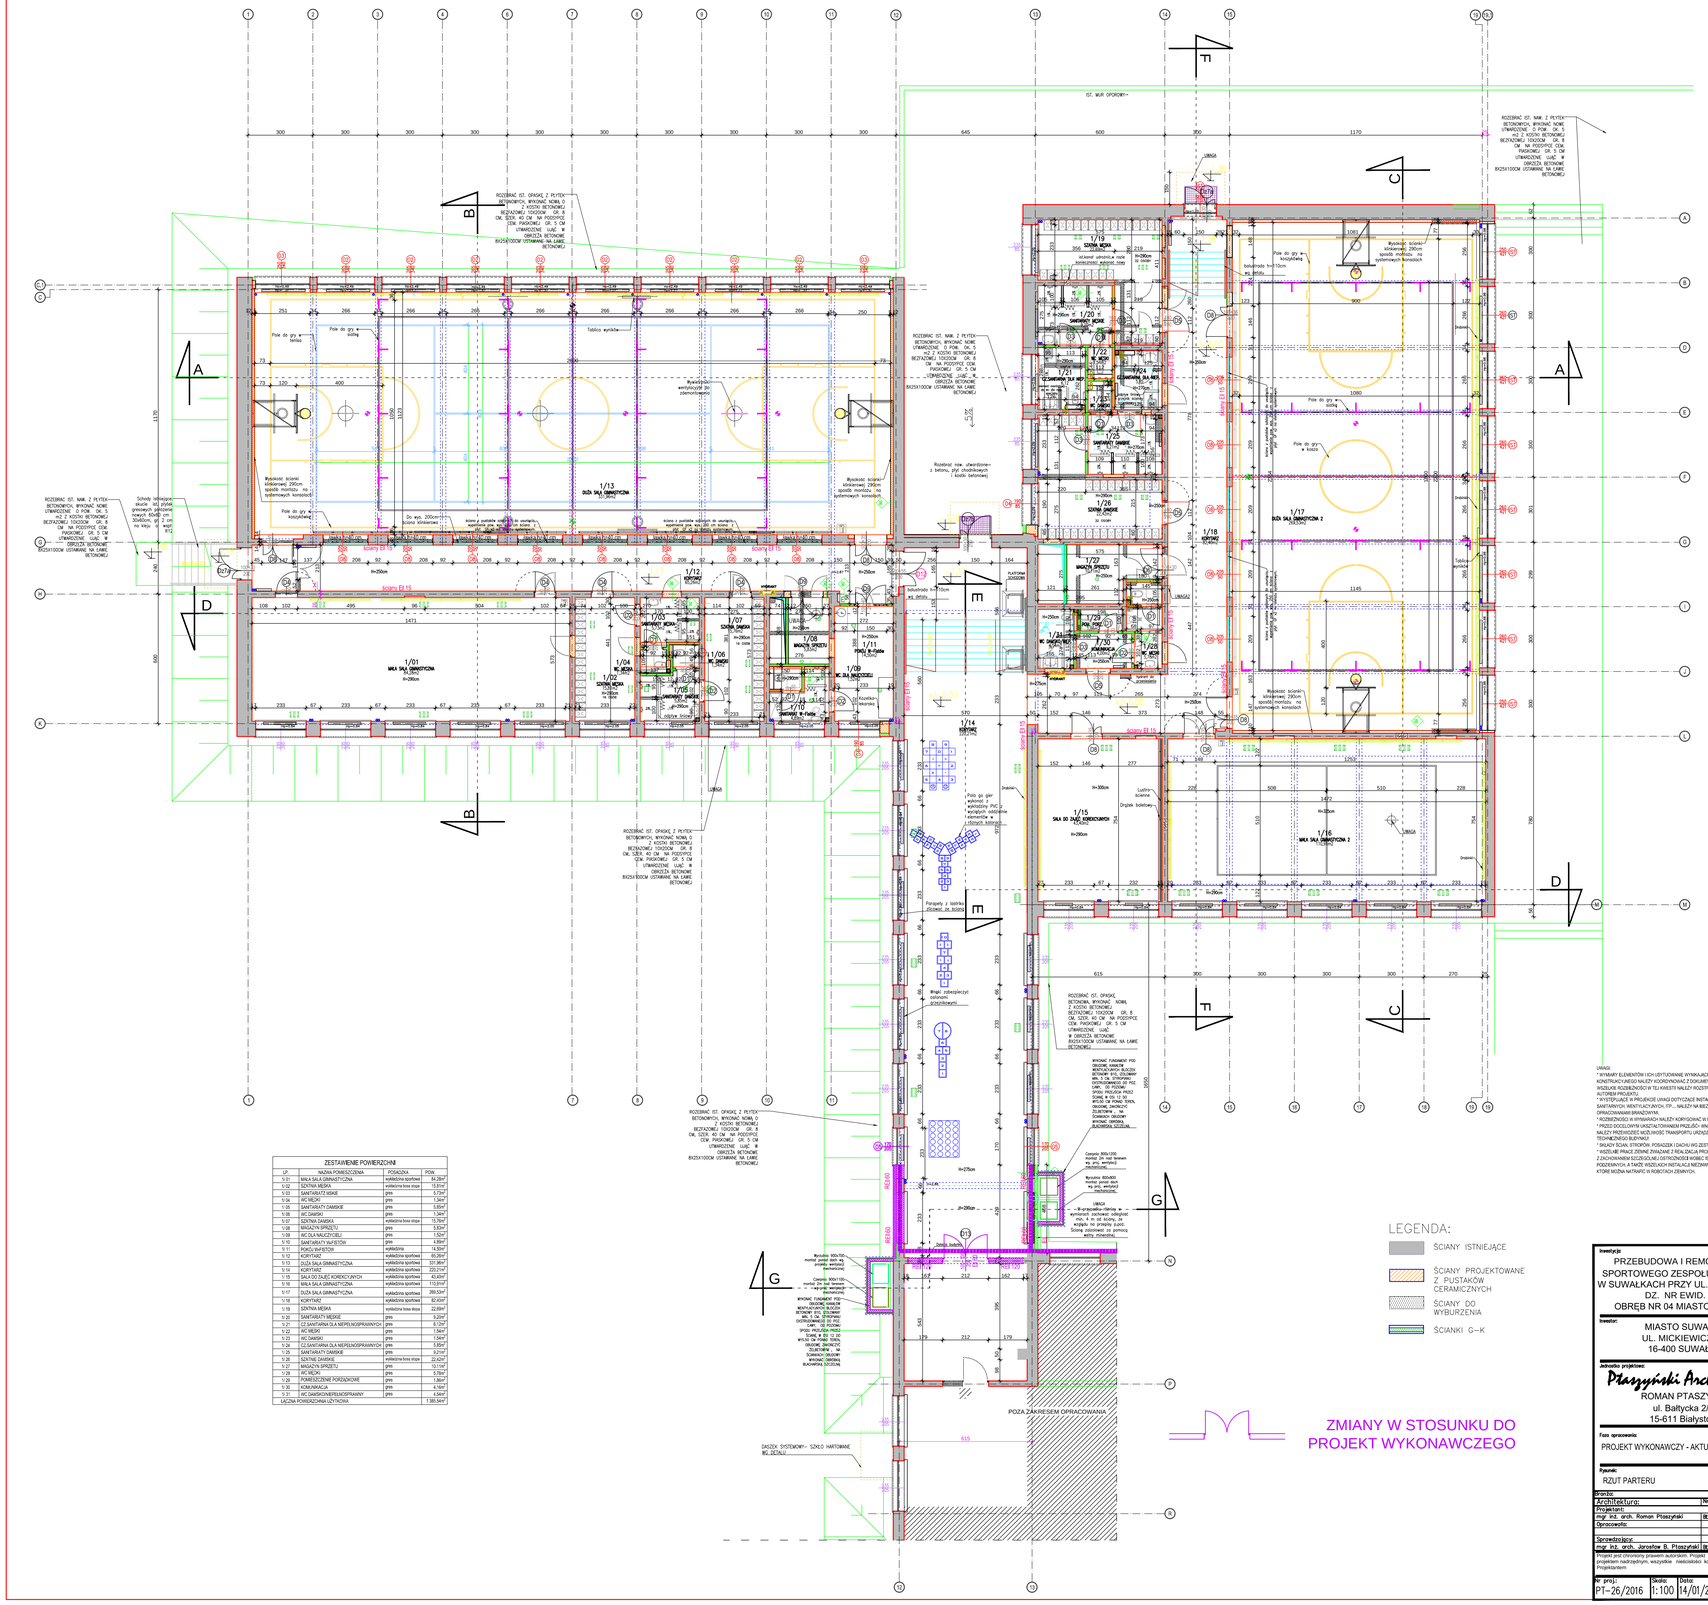
1/02 SZATNIA MĘSKA
1/03 SANITARIATY DAMSKIE
1/04 WC MĘSKI
1/05 SANITARIATY DAMSKIE
1/06 WC DAMSKI
1/07 SZATNIA DAMSKA
1/08 MAGAZYN SPRZĘTU
1/09 WC DLA NIEPEŁNOSPRAWNYCH
1/10 SANITARIATY WF
1/11 POKÓJ WF-ISTÓW
1/12 KORYTARZ
1/18 KORYTARZ
1/19 SZATNIA MĘSKA
1/30 KOMUNIKACJA
1/31 WC DAMSKI/NIEPEŁNOSPRAWNY
IST. MUR OPOROWY
ROZEBRAĆ IST. NAW. Z PŁYTEK BETONOWYCH, WYKONAĆ NOWE UTWARDZENIE O POW. OK. 5 m2 Z KOSTKI BETONOWEJ BEZFAZOWEJ 10X20CM GR. 8 CM, SZER. 40 CM NA PODSYPCE CEM. PIASKOWEJ GR. 5 CM UTWARDZENIE ŁUĆ. W OBRZEŻA BETONOWE BK25X100CM USTAWIANE NA ŁAWIE BETONOWEJ
ROZEBRAĆ IST. OPASKĘ Z PŁYTEK BETONOWYCH, WYKONAĆ NOWĄ O Z KOSTKI BETONOWEJ BEZFAZOWEJ 10X20CM GR. 8 CM, SZER. 40 CM NA PODSYPCE CEM. PIASKOWEJ GR. 5 CM UTWARDZENIE ŁUĆ. W OBRZEŻA BETONOWE BK25X100CM USTAWIANE NA ŁAWIE BETONOWEJ
Rozbiórki now. utwardzonej z betonu, płyt chodnikowych i kostki betonowej
Tablica wyników
Pole do gry koszykówka
Pole do gry siatkówka
Pole do gry tenisa
Wyposażenie wentylacyjne do zdemontowania
