


PROJEKT ZAGOSPODAROWANIA TERENU

Remont nawierzchni boiska przy Szkole Podstawowej nr 7
przy ul. Minkiewicza 50 w Suwałkach
na dz. o nr geod. 21350/14

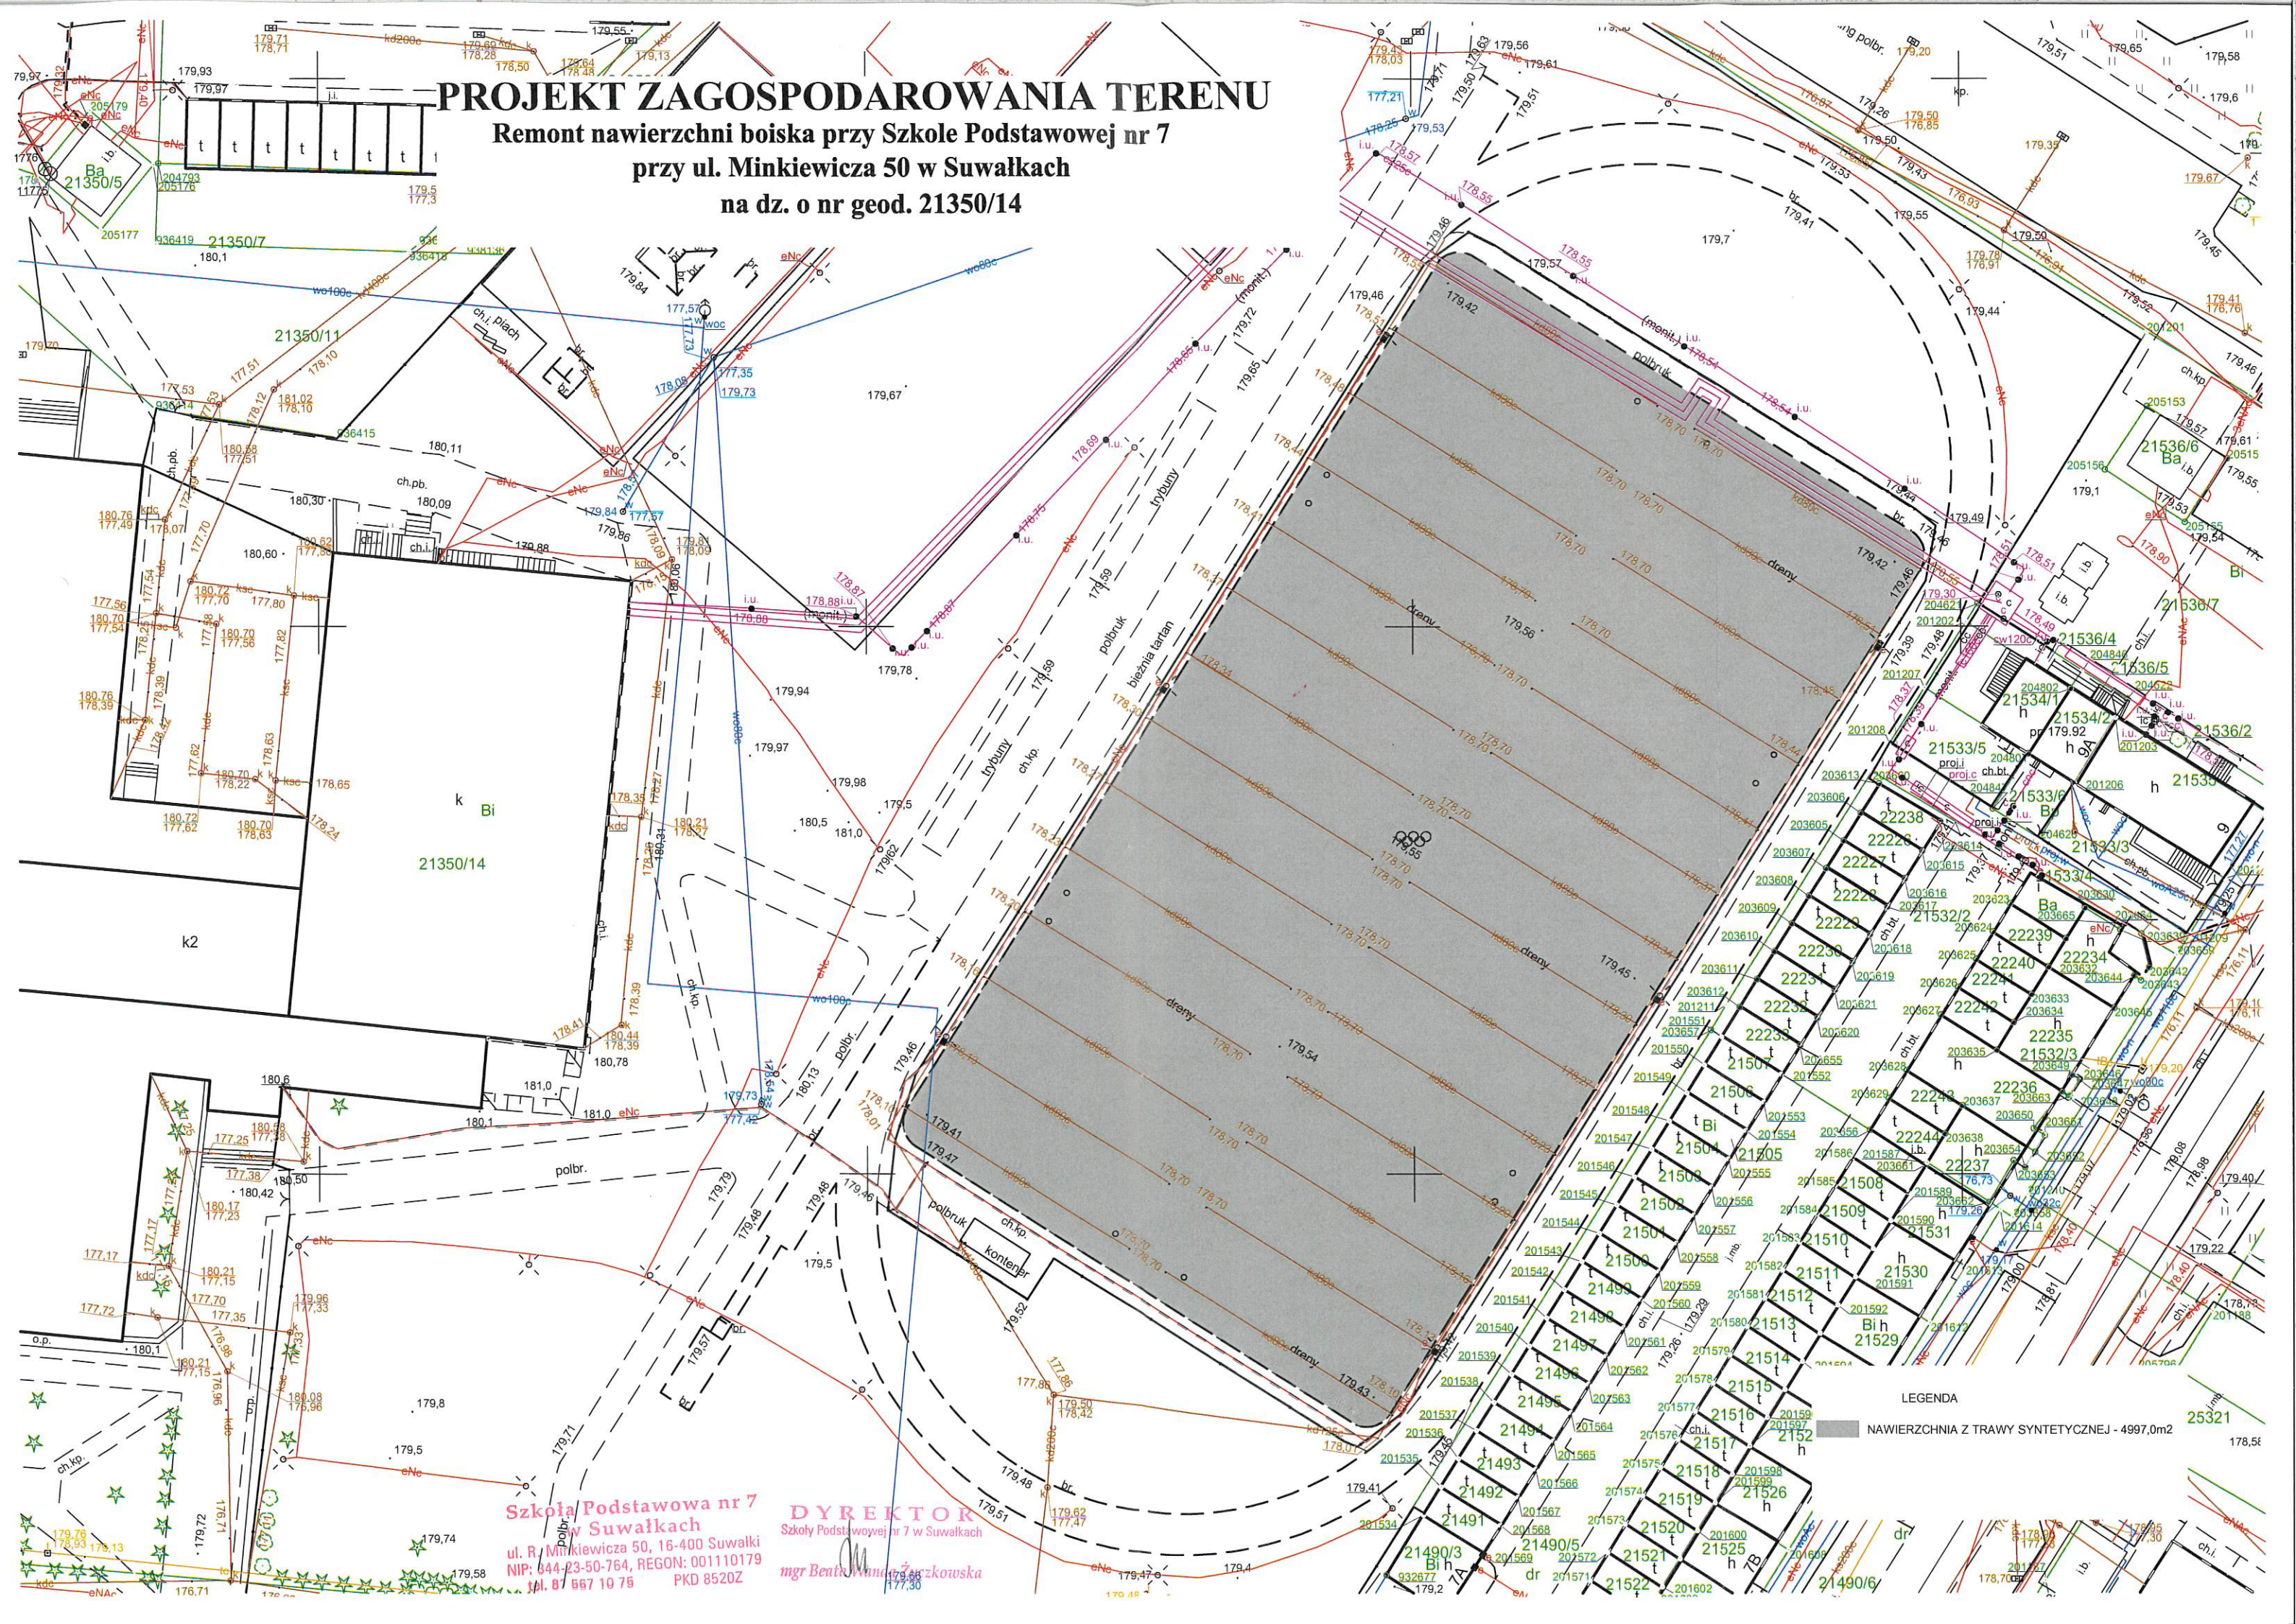

LEGENDA
■ NAWIERZCHNIA Z TRAWY SYNTETYCZNEJ - 4997,0m²

Szkoła Podstawowa nr 7
Suwałki
ul. R. Minkiewicza 50, 16-400 Suwałki
NIP: 644-23-50-764, REGON: 001110179
tel. 87 567 10 75 PKD 8520Z

DYREKTOR
Szkół Podstawowych nr 7 w Suwałkach
mgr Beata Włodarczykowska