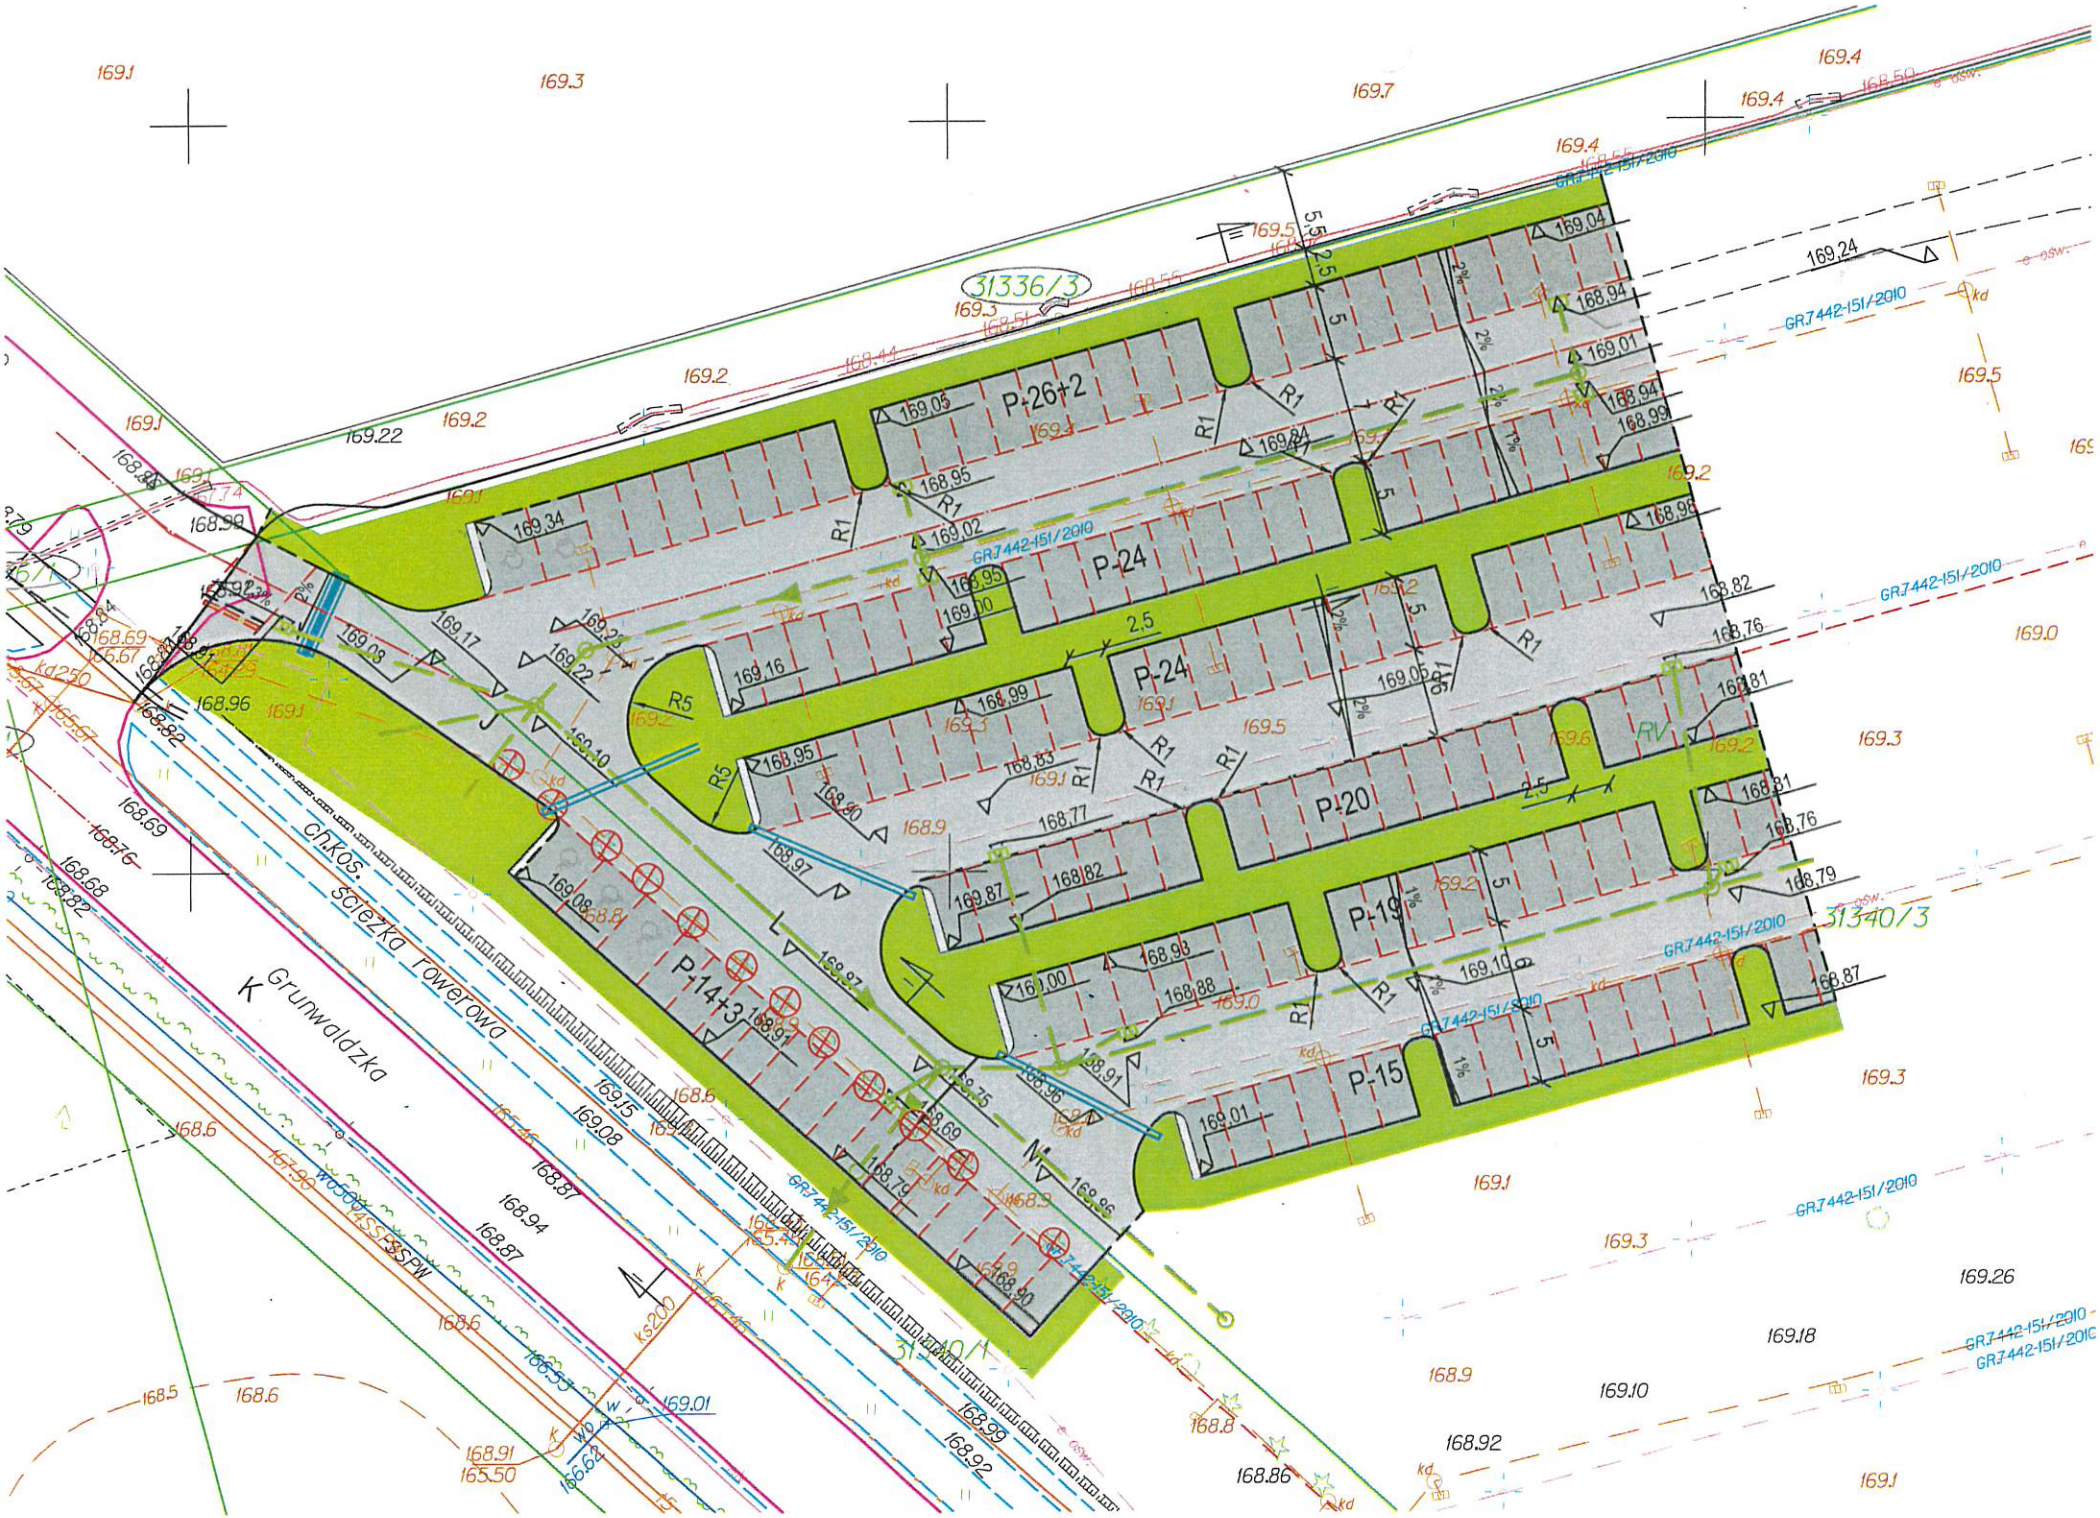
P-26+2
P-24
P-24
P-20
P-19
P-15
P-14+3
31336/3
31340/3
31340/1
GR.7442-151/2010
ch.kos.
ścieżka rowerowa
K. Grunwaldzka
R1
R5
2.5
5
2%
1%