


1:500

Załącznik
do warunków technicznych
nr 20/01/22

KIEROWNIK
Działu Inwestycji i Remontów
mgr inż. Szymon M...

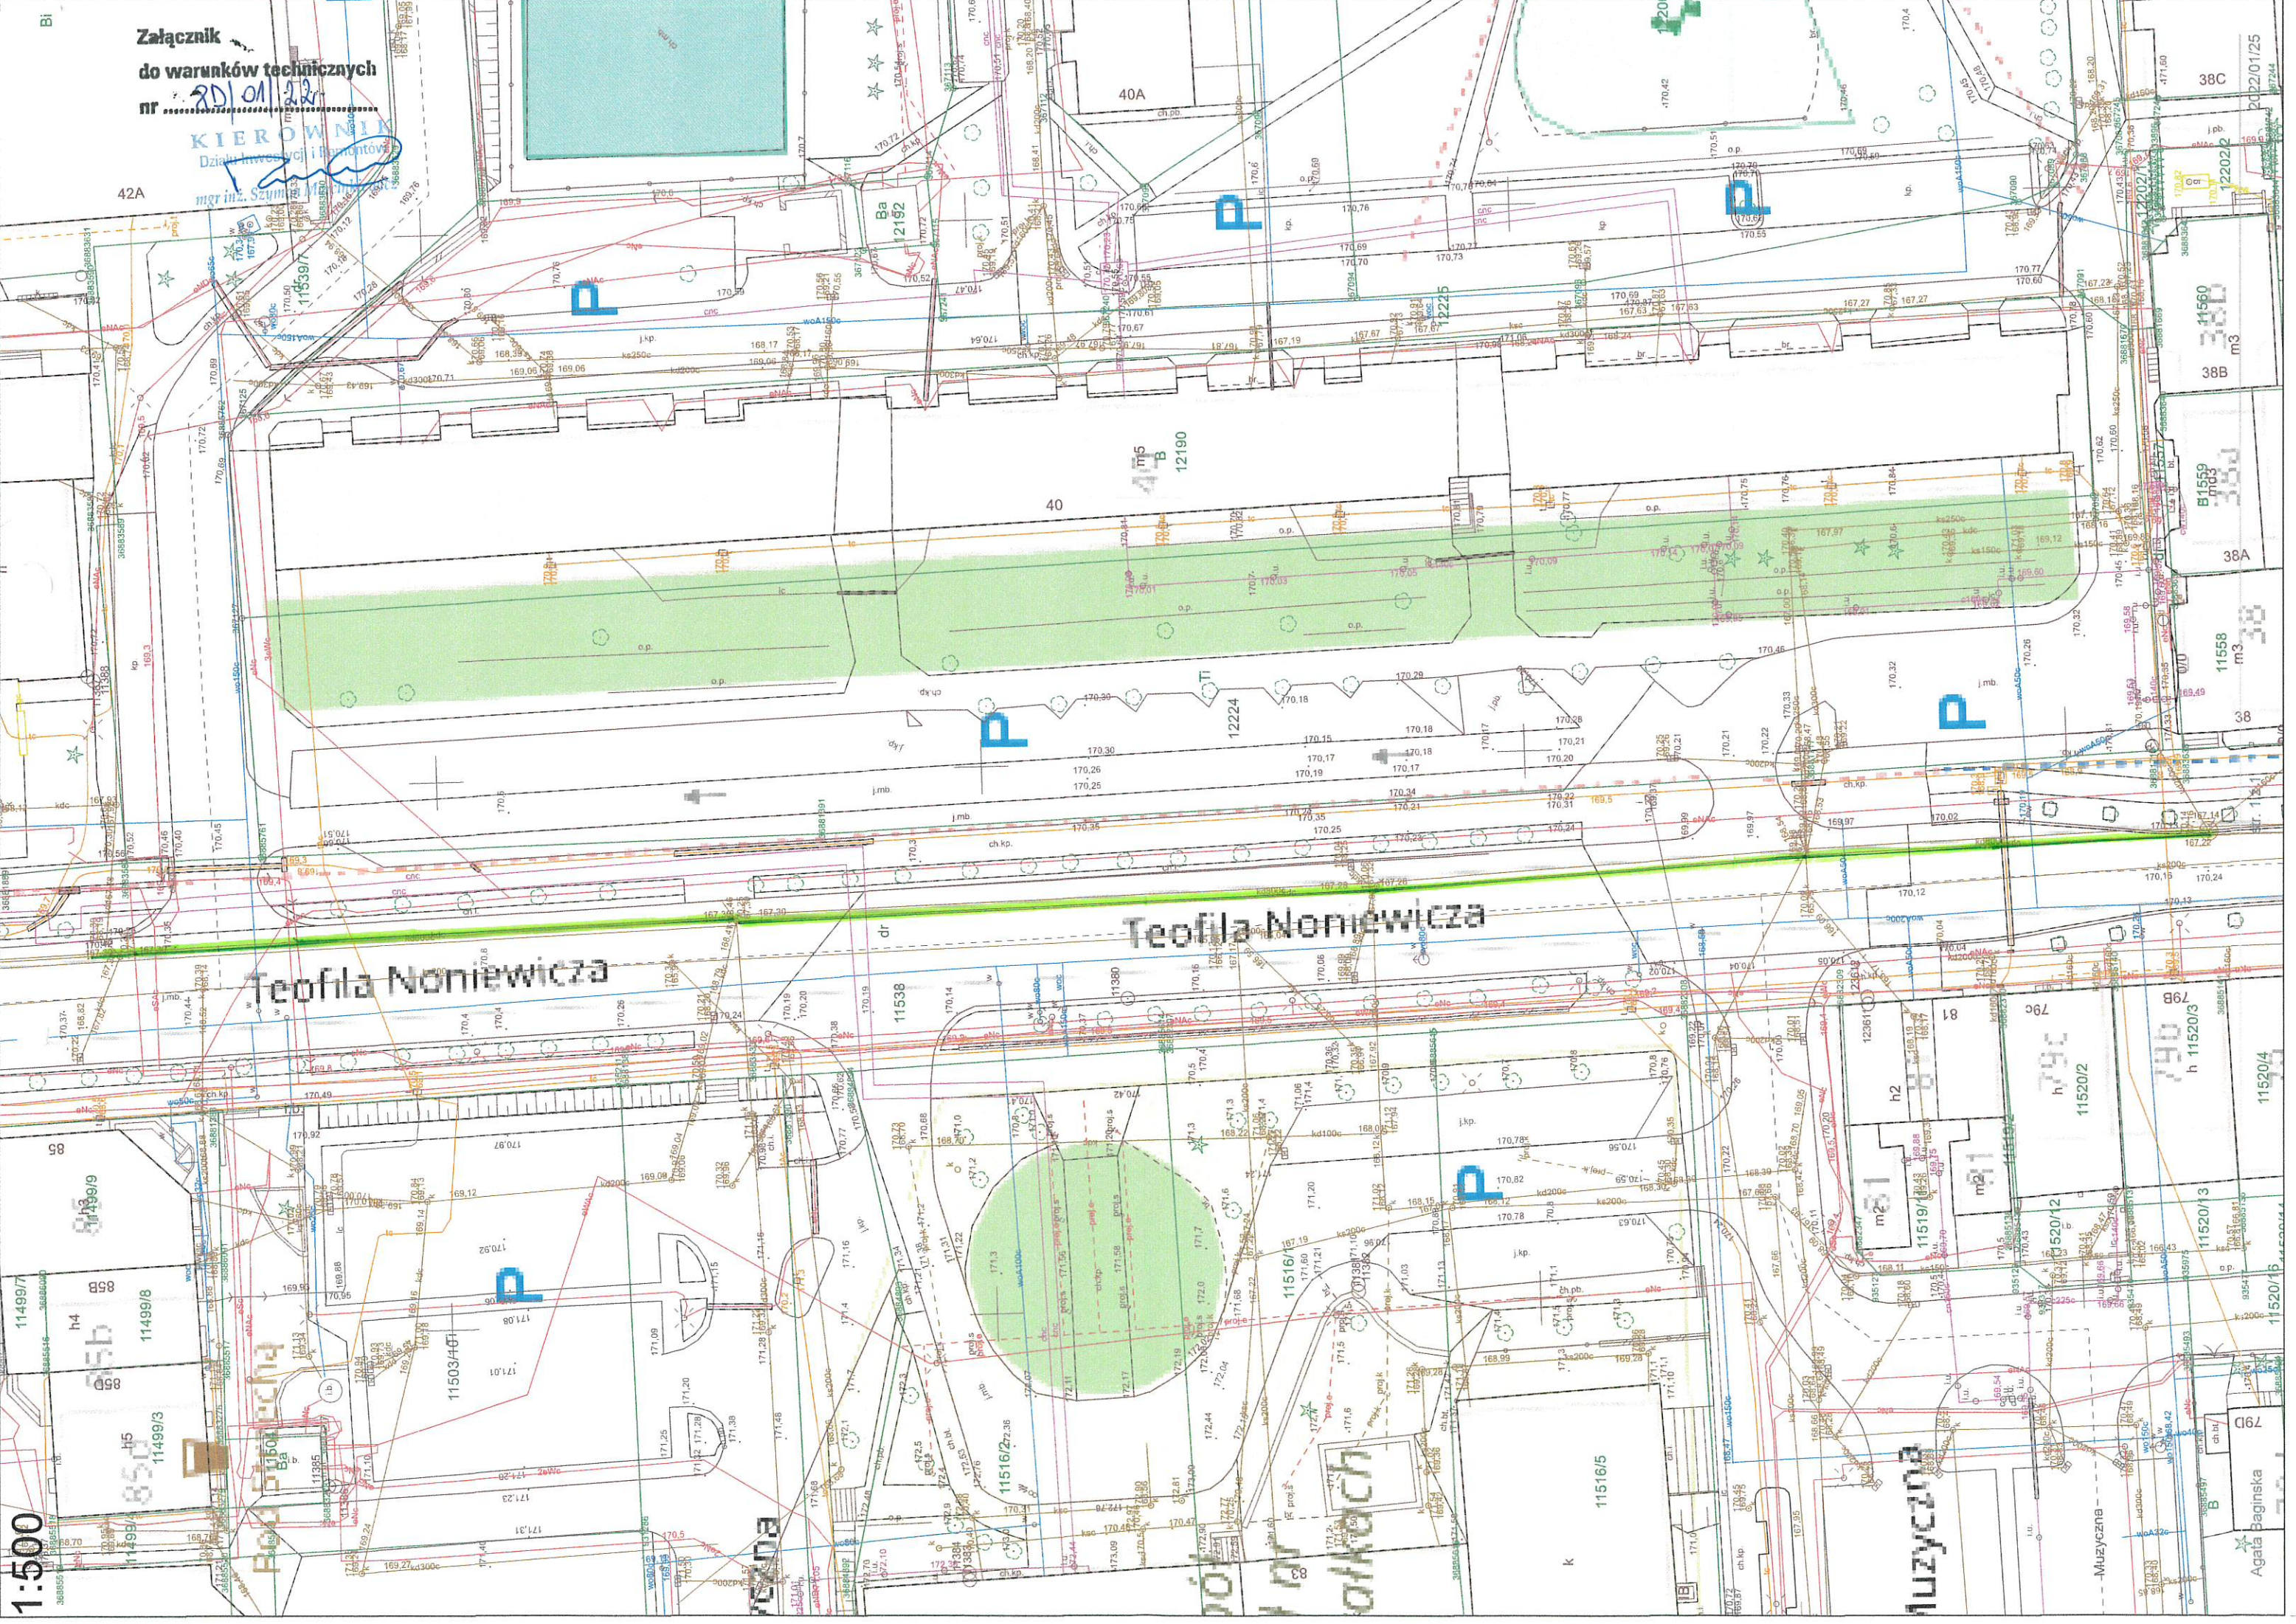

Teofila Noniewicz

Teofila Noniewicz

11520/2

11516/5

11503/4

1:500