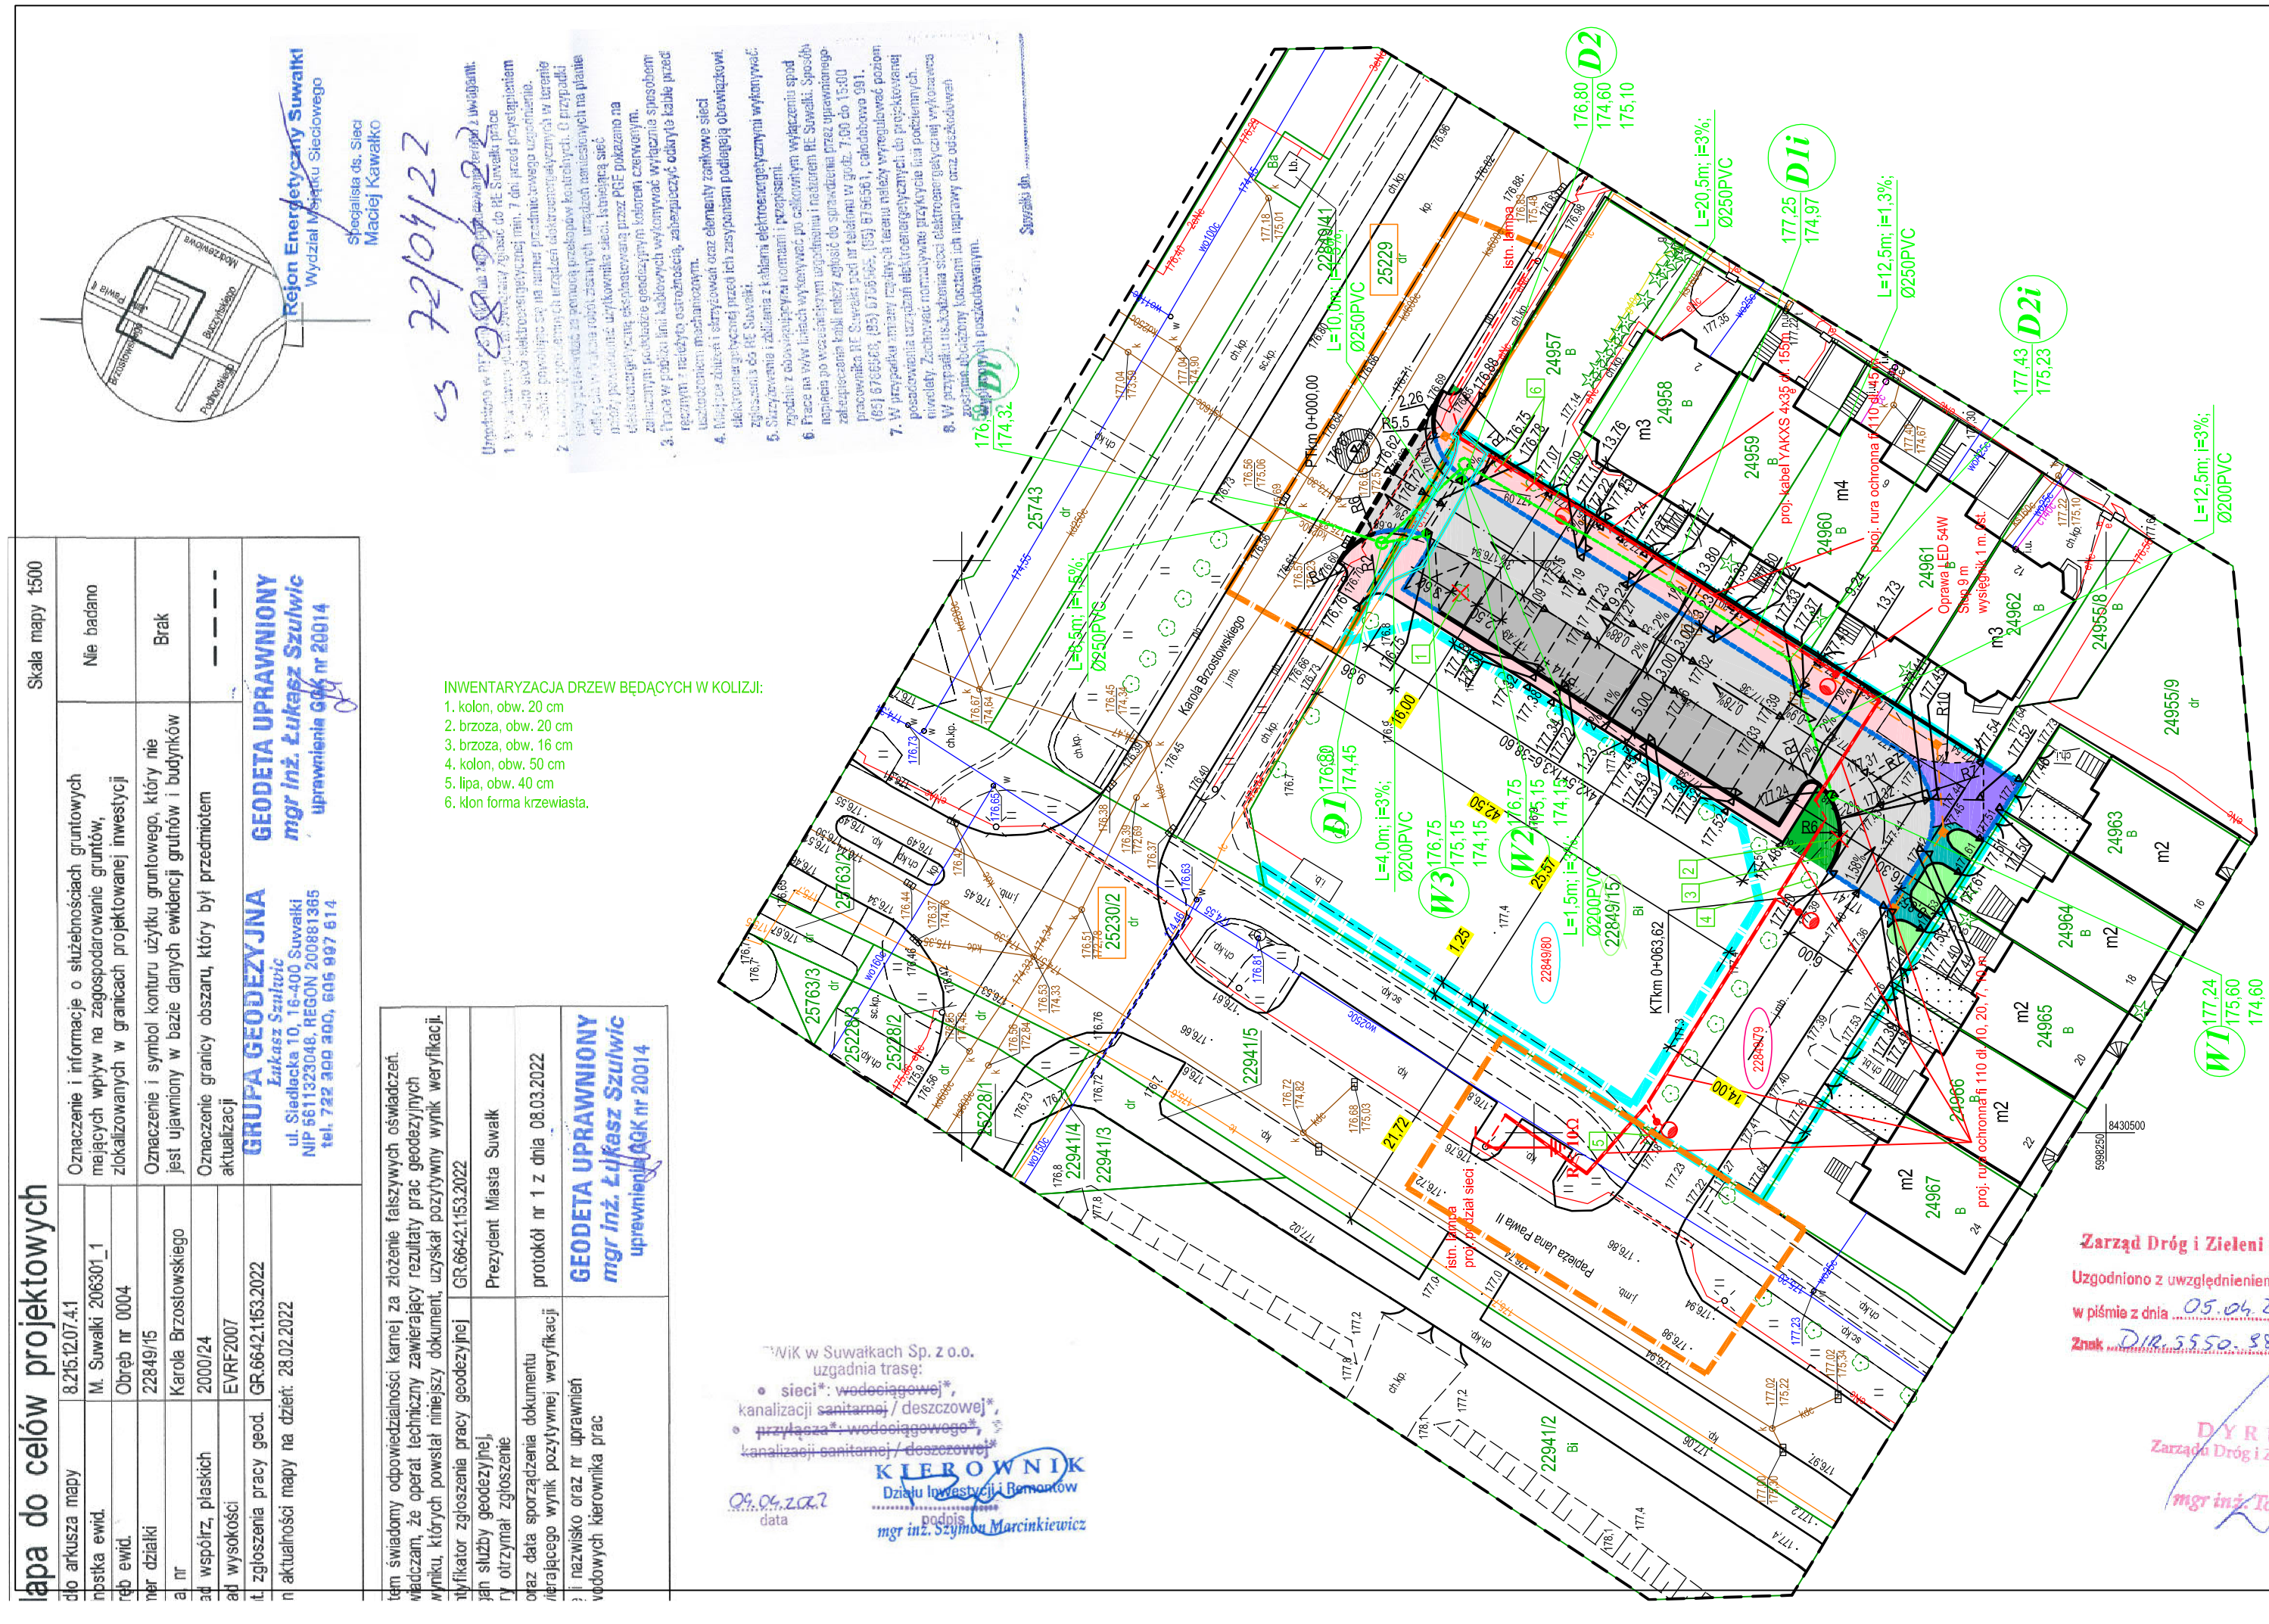
D1
D2
D1i
D2i
W1
W2
W3
L=4,0m; i=3%; Ø200PVC
L=10,0m; i=5%; Ø250PVC
L=20,5m; i=3%; Ø250PVC
L=12,5m; i=3%; Ø250PVC
L=12,5m; i=3%; Ø200PVC
L=1,5m; i=3%; Ø200PVC
KTkm 0+063,62
