



| LP. | NAZWA POMIESZCZENIA | POWIERZCHNIA PODŁOGI [m ²] | SYMBOL PODŁOGI |
|-----|---------------------|---|-------------------|
| 1 | SPOCZNIK WIEŻY | 11.60 | T-8 |
| 2 | DACH WIEŻY | 18.20 | D-4 |
| | RAZEM | 29.8 | |

RZUT DACHU WIEŻY

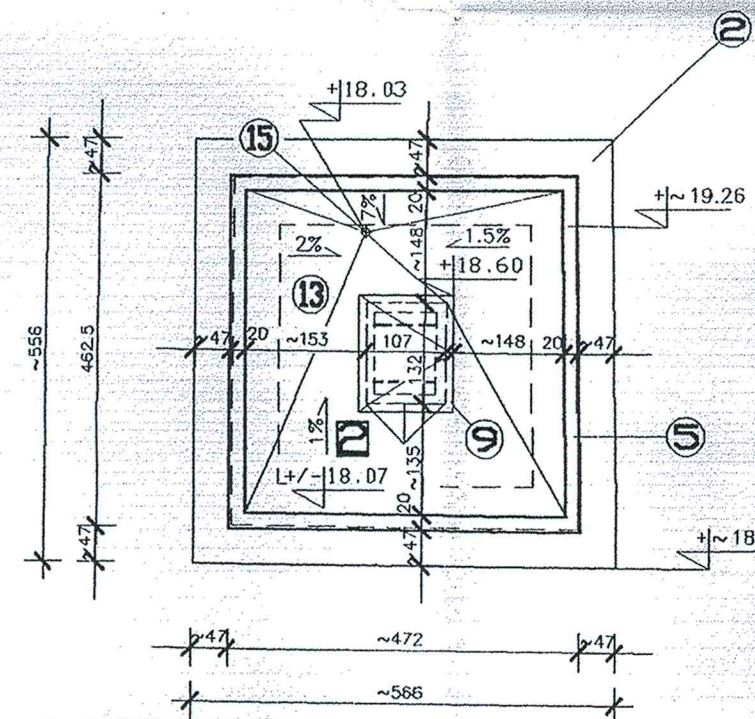

SEGMENT "A" NOWEJ ZABUDOWY WG ODREBNEGO OPRACOWANIA

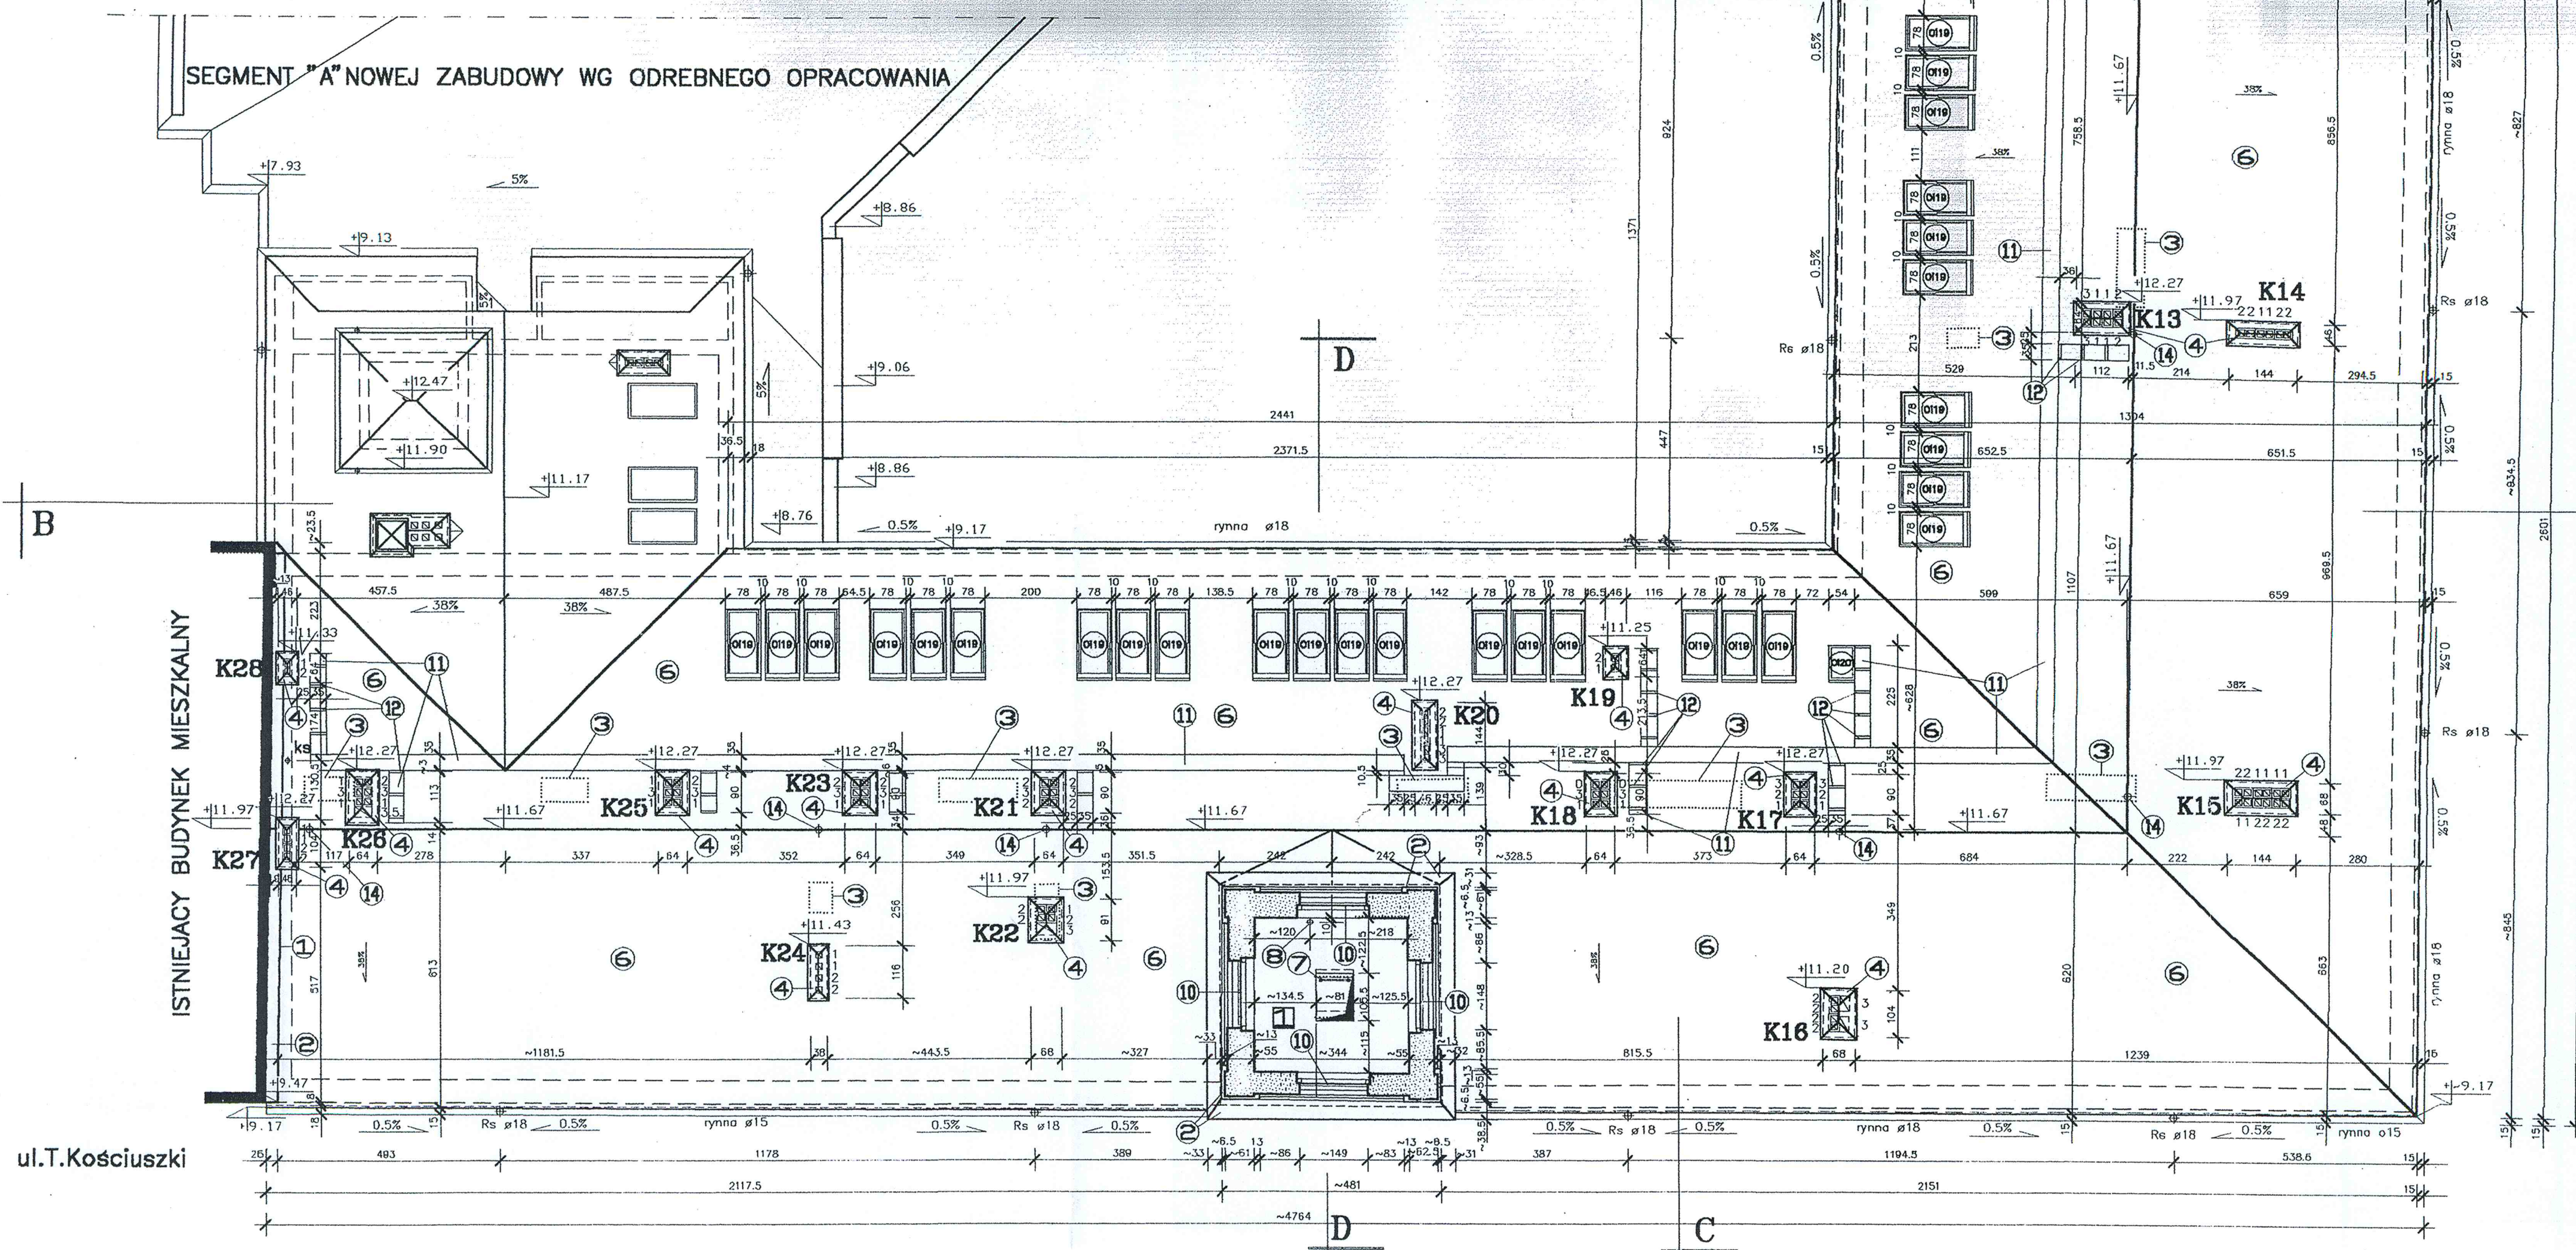

ul. A. Mickiewicza

UWAGI :

- 1 MUR ODDZIELENIA P.-POŻ.
- 2 OBRÓBKA BLACHARSKA
- 3 ISTNIEJĄCE KOMINY – DO LIKWIDACJI
- 4 CZAPY BETONOWE GR.6.0CM Z WYPROFILOWANYMI NA ZEWNĄTRZ SPADKAMI 2% ZBROJONE SIATKĄ (O OCZKACH 10x10cm) Z PRĘTÓW STAŁOWYCH $\varnothing 6$
- 5 ISTN. BALUSTRA DA DREWNIANA – DO KONSERWACJI I PONOWNEGO WMONTOWANIA
- 6 BLACHA TRAPEZOWA POWLEKANA
- 7 DRABINA WG RYS.28
- 8 RURA SPUSTOWA KAN. DESZCZOWEJ PCV $\varnothing 100$ mm
- 9 WYŁAZ WG RYS. 27
- 10 ISTN. ŻALUZJE DREWNIANE – DO KONSERWACJI I PONOWNEGO WMONTOWANIA
- 11 ŁAWA KOMINIARSKA (SZER.35cm) Z DESEK Z DREWNA IMPREGNOWANEGO 12x3.8cm W RAMKACH Z KĄTOWNIKÓW STAŁ. L 40x40/4
- 12 NADBITKI ANTYPOŻŁOGOWE DREWNIANE IMPREGNOWANE 5.0x2.5cm CO 30cm
- 13 FOLIOKI POKRYCIA – "EKODECK-WWL"
- 14 HAK KOMINIARSKI Z PRĘTA STAŁ. $\varnothing 18$
- 15 WPUST KANALIZACJI DESZCZOWEJ ŻEL. $\varnothing 100$ mm

URZĄD MIEJSKI w SUWAŁKACH
WYDZIAŁ ARCHITEKTURY
I GOSPODARKI PRZESTRZENNEJ
16-400 Suwałki, ul. Mickiewicza 1

URZĄD MIEJSKI w SUWAŁKACH
WYDZIAŁ INWESTYCYJNY
potwierdza zgodność z oryginałem
data 08.07.2017 podpis *[signature]*


OZNACZENIA:

- elementy przeznaczone do likwidacji
- elementy adaptowane

URZĄD MIEJSKI
w Suwałkach
WYDZIAŁ ARCHITEKTURY
I GOSPODARKI PRZESTRZENNEJ

UWAGA:

WYMIARY POPRZEDZONE ZNAKIEM "~" ODNOŚĄ SIĘ DO ELEMENTÓW ISTNIEJĄCYCH OBIEKTU. NALEŻY JE KORYGOWAĆ PO SKUCIU ISTNIEJĄCYCH TYNKÓW LUB PRZY WYKONYWANIU UZUPEŁNIENI CZY NAPRAW USZKODZONYCH I ADAPTOWANYCH CZĘŚCI BUDYNKU.

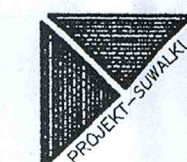

mgr inż. arch.
Sławomir Paszkowski
nr upr. SUW-98/85

mgr inż. arch.
Józefina Karłowicz

MODERNIZACJA ISTNIEJĄCEJ ZABUDOWY
URZĘDU MIEJSKIEGO W SUWAŁKACH
RZUT DACHU
PROJEKT CHRONIONY USTAWĄ O PRAWIE AUTORSKIM

1:100
6