


Poziom porównawczy 160,00 m n.p.m.

Rzędna terenu projektowanego	166.18	166.12
Rzędna dna kanału	163.86 164.08	164.82
Zagłębienie dna kanału [m]	2.32 1.50	1.30
Odległości [m]		6.9
Średnice, materiał	PVC SN8 Ø200 lite	PVC SN Ø200 lite
	Spadek 2.0 %	
Długość trasy [m]	0.0	6.9
	Ki1	W1

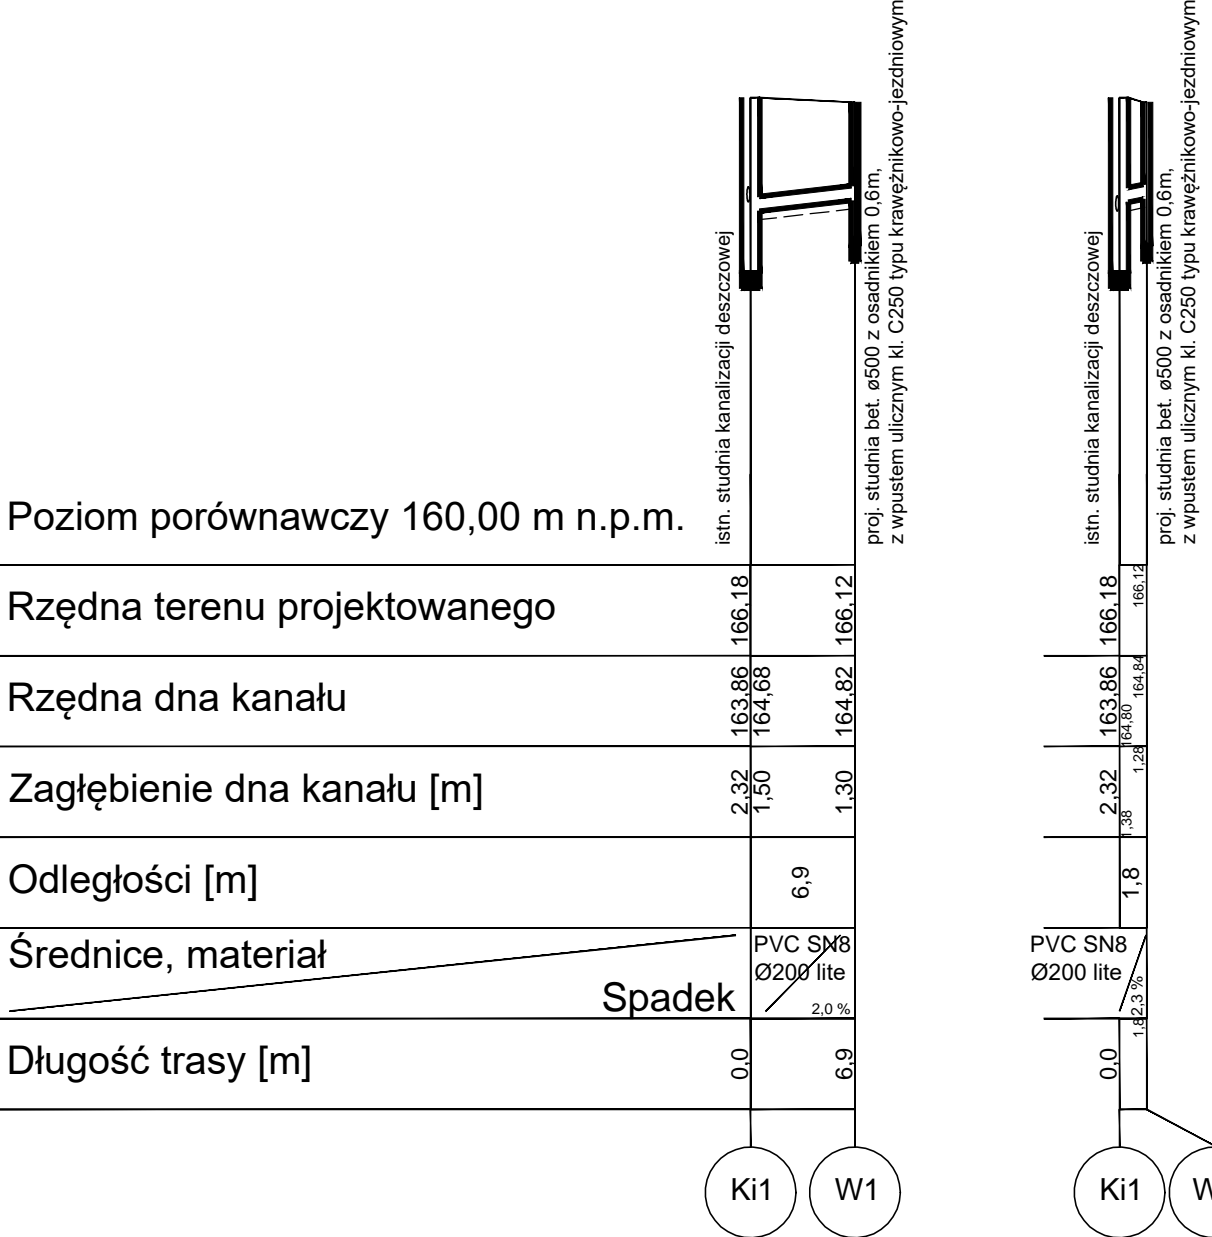


Rzędna terenu projektowanego		
Rzędna dna kanału		
Zagłębienie dna kanału [m]		
Odległości [m]		
Średnice, materiał	Spadek	
Długość trasy [m]		
	PVC SN8 Ø200 lite	2,0%
		2,0%
KD1	0,0	3,7
W3	3,7	

Rzędna terenu projektowanego		
Rzędna dna kanału		
Zagłębienie dna kanału [m]		
Odległości [m]		
Średnice, materiał	Spadek	
Długość trasy [m]		
	PVC SN8 Ø200 lite	2,2%
		2,0%
KD1	0,0	4,6
W4	4,6	


Rzędna terenu projektowanego		
Rzędna dna kanału		
Zagłębienie dna kanału [m]		
Odległości [m]		
Średnice, materiał	Spadek	
Długość trasy [m]		
	PVC SN8 Ø200 lite	2,2%
		2,0%
Ki2	0,0	2,7
W5	2,7	

Rzędna terenu projektowanego		
Rzędna dna kanału		
Zagłębienie dna kanału [m]		
Odległości [m]		
Średnice, materiał	Spadek	
Długość trasy [m]		
	PVC SN8 Ø200 lite	2,2%
		2,0%
Ki2	0,0	5,1

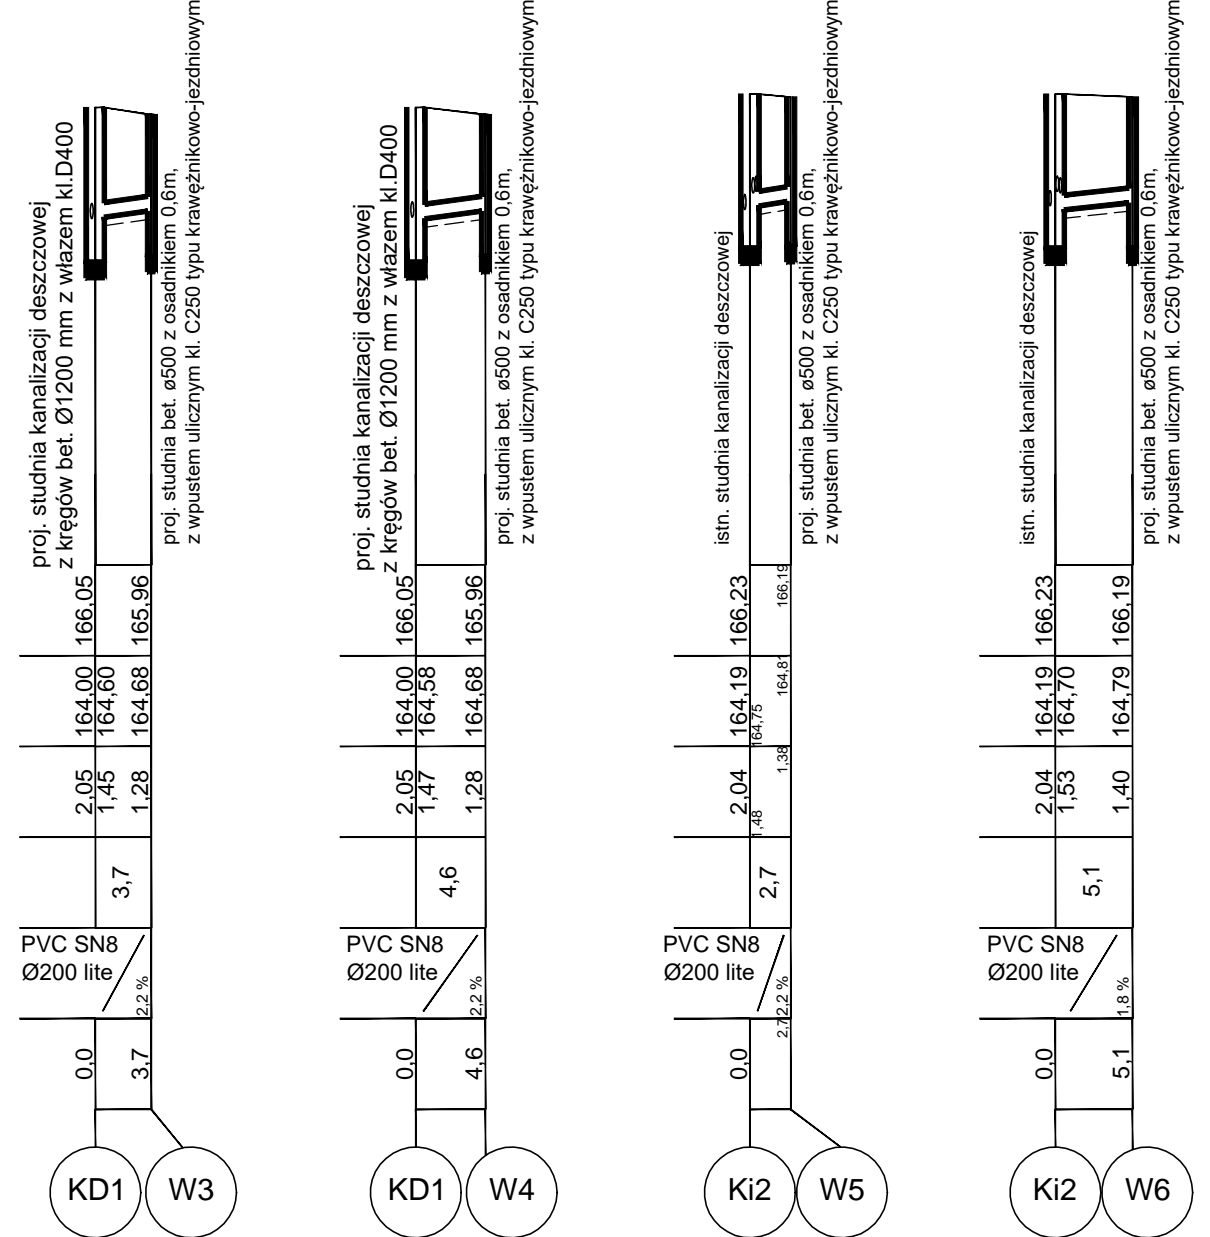


Rzędna terenu projektowanego		
Rzędna dna kanału		
Zagłębienie dna kanału [m]		
Odległości [m]		
Średnice, materiał	Spadek	
Długość trasy [m]		
	PVC SN8 Ø200 lite	2,0 %
KI2	0,0	18,0
W7		

Rzędna terenu projektowanego		
Rzędna dna kanału		
Zagłębienie dna kanału [m]		
Odległości [m]		
Średnice, materiał	Spadek	
Długość trasy [m]		
	PVC SN8 Ø200 lite	2,0 %
KI2	0,0	18,9
W8		


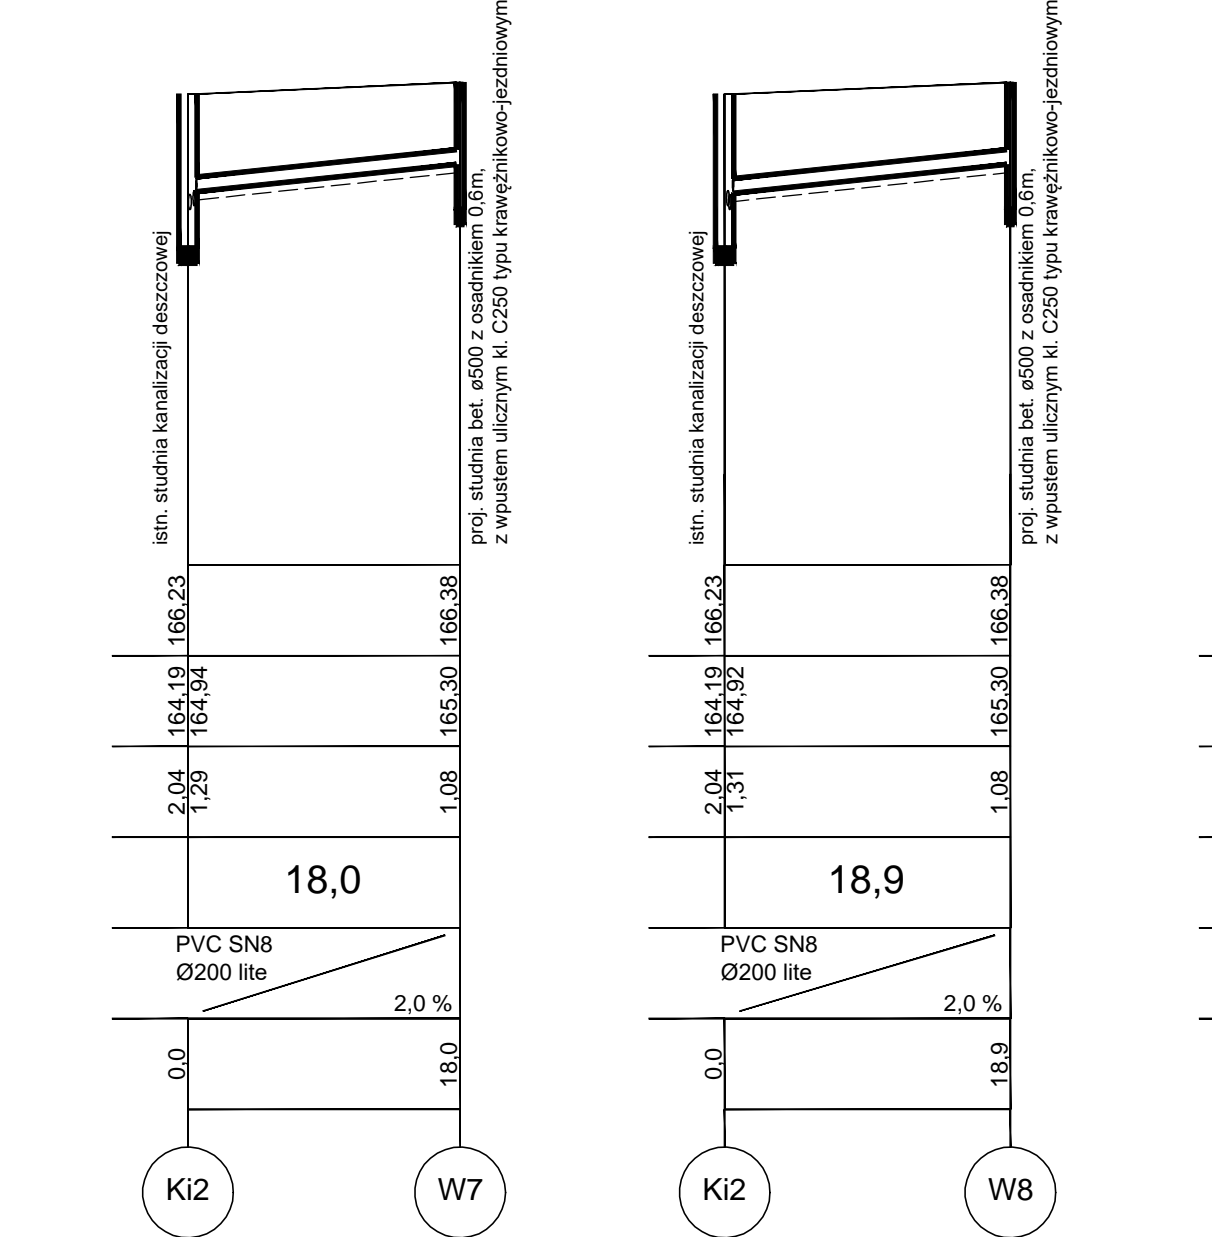


Rzędna terenu projektowanego		
Rzędna dna kanału		
Zagłębienie dna kanału [m]		
Odległości [m]		
Średnice, materiał	Spadek	
Długość trasy [m]		
	PVC SN12 Ø200 lite	2,0 %
Ki3	0,0	19,0
W9	19,0	



Rzędna terenu projektowanego		
Rzędna dna kanału		
Zagłębienie dna kanału [m]		
Odległości [m]		
Średnice, materiał	Spadek	
Długość trasy [m]		
	PVC SN12 Ø200 lite	2,0 %
Ki3	0,0	20,1
W10	20,1	

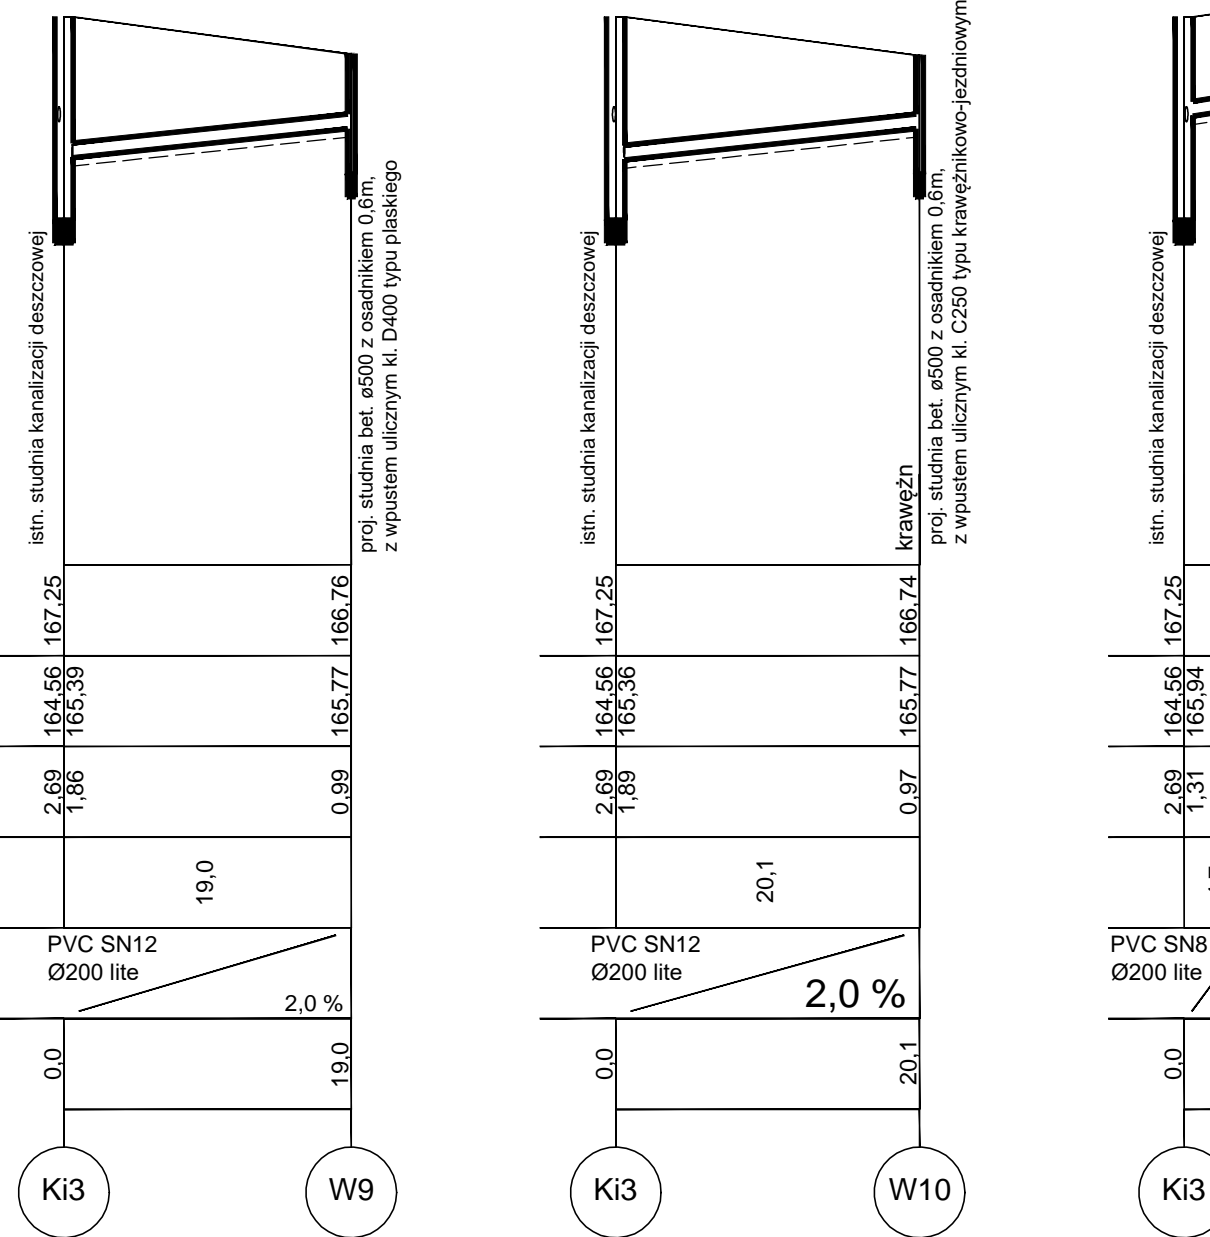



		4,7		1,30		166,06		167,36	
		2,5%							
W11		4,7							

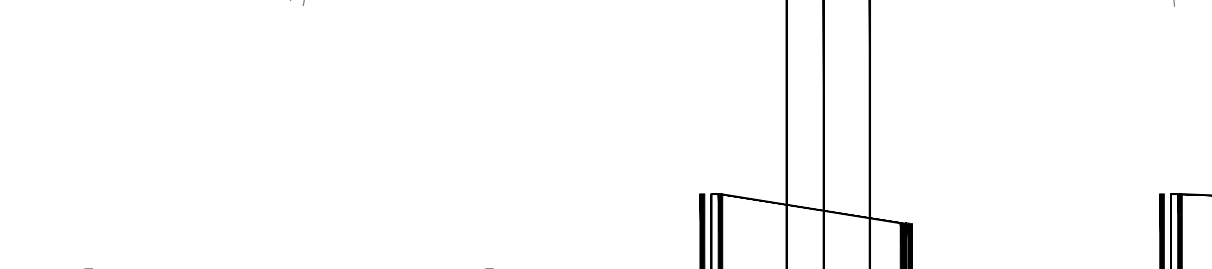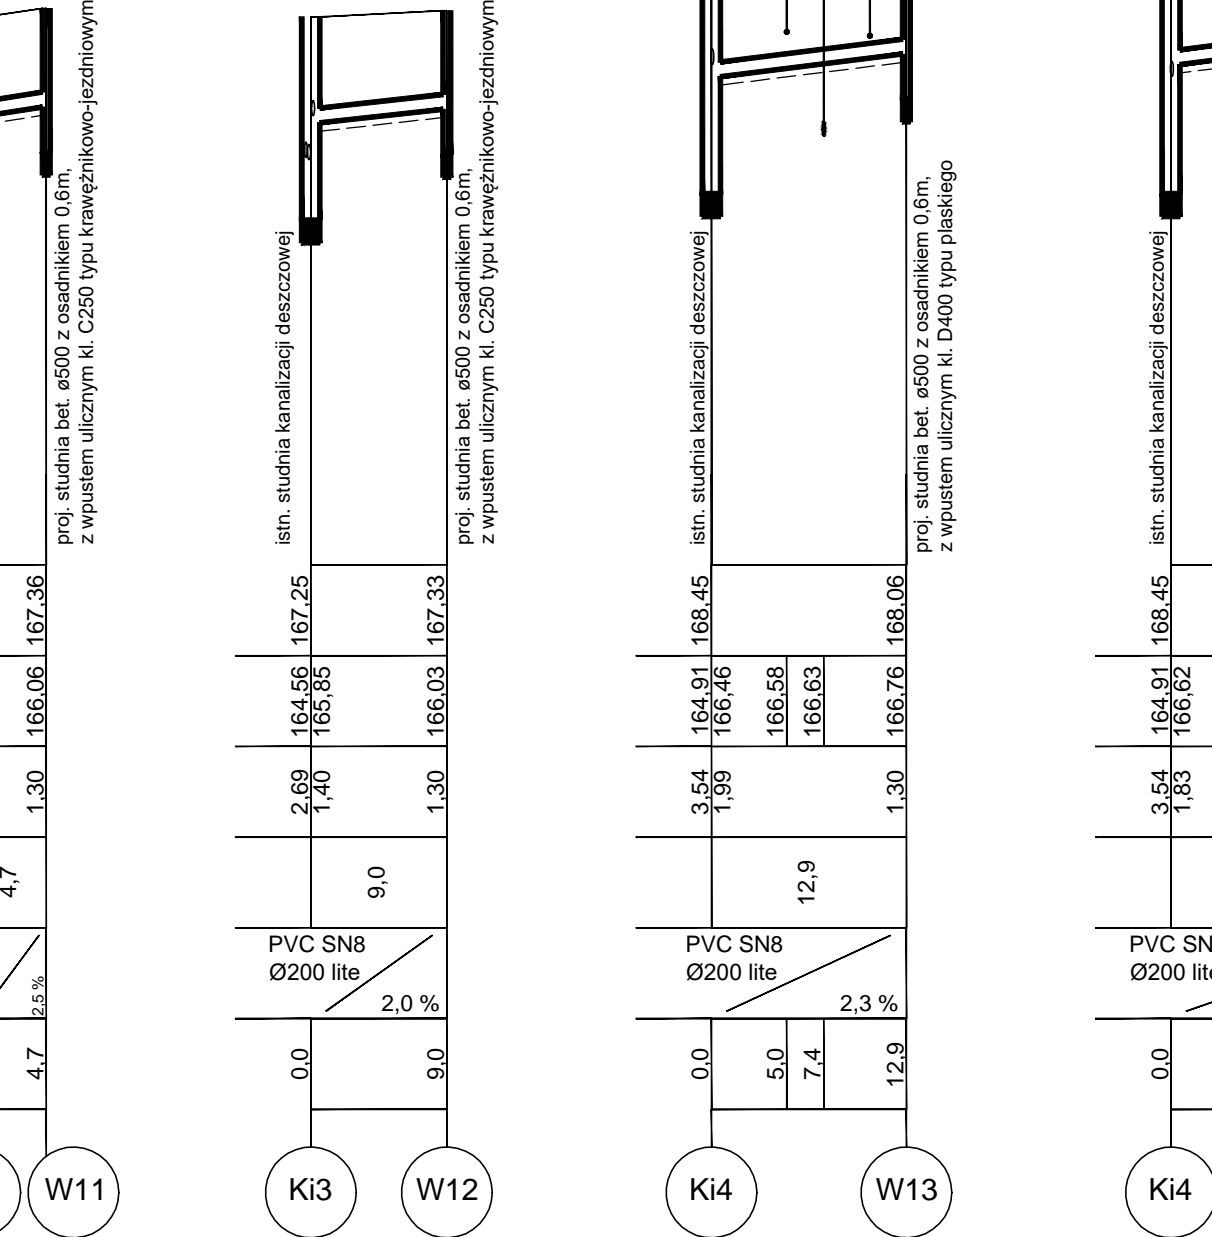


Rzędna terenu projektowanego		
Rzędna dna kanału		
Zagłębienie dna kanału [m]		
Odległości [m]		
Średnice, materiał	Spadek	
Długość trasy [m]		
	PVC SN8 Ø200 lite	2,0 %
KD2	0,0	2,0
W15	2,0	

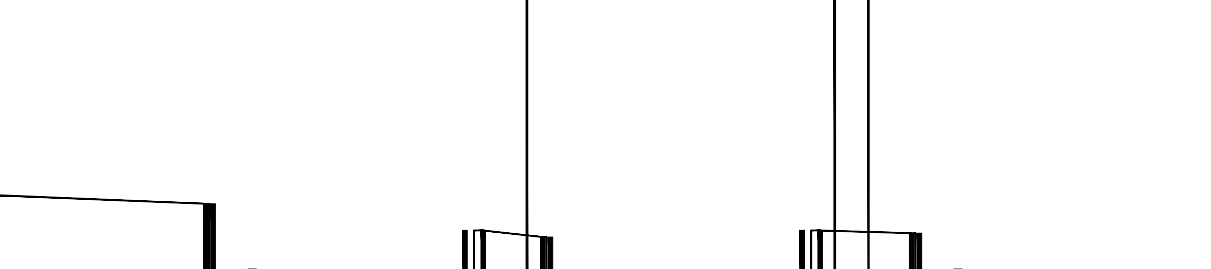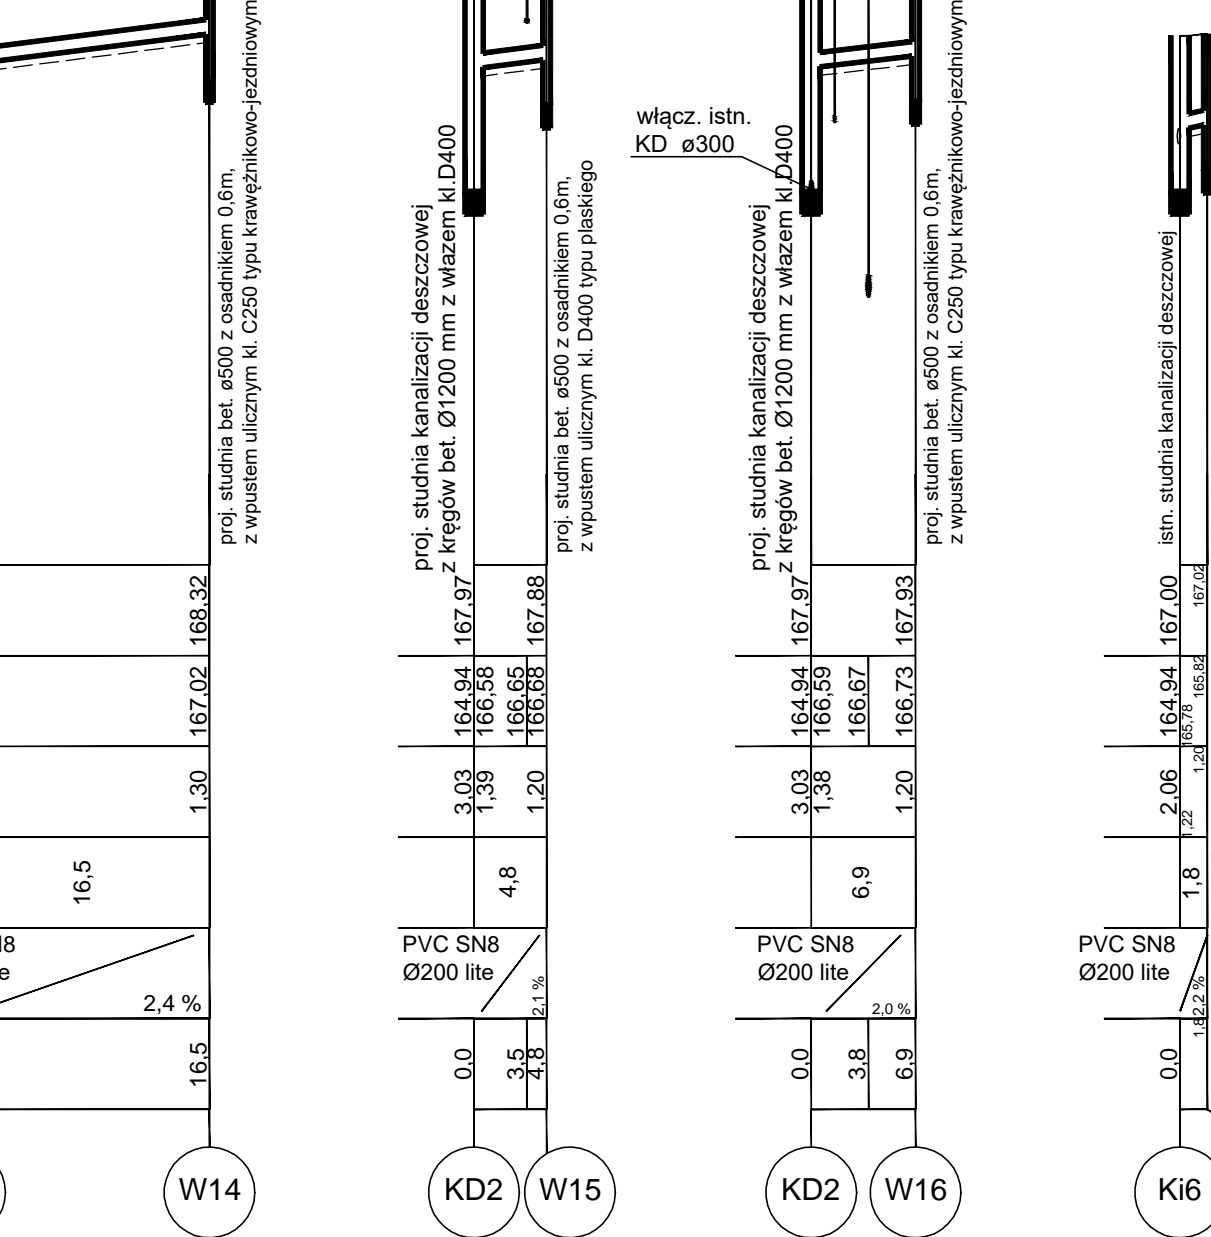



--	--	

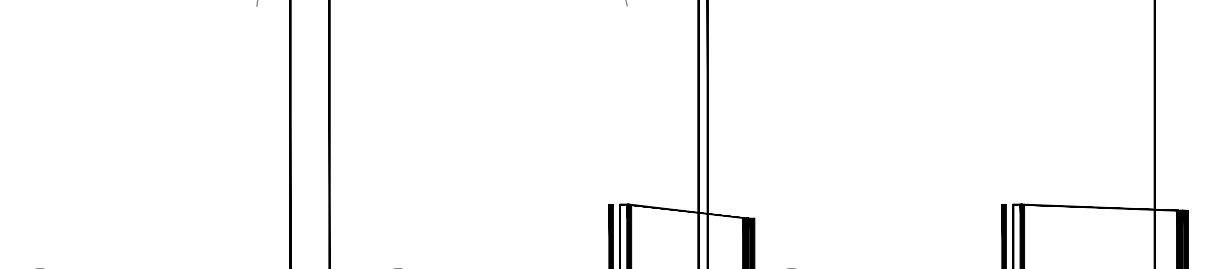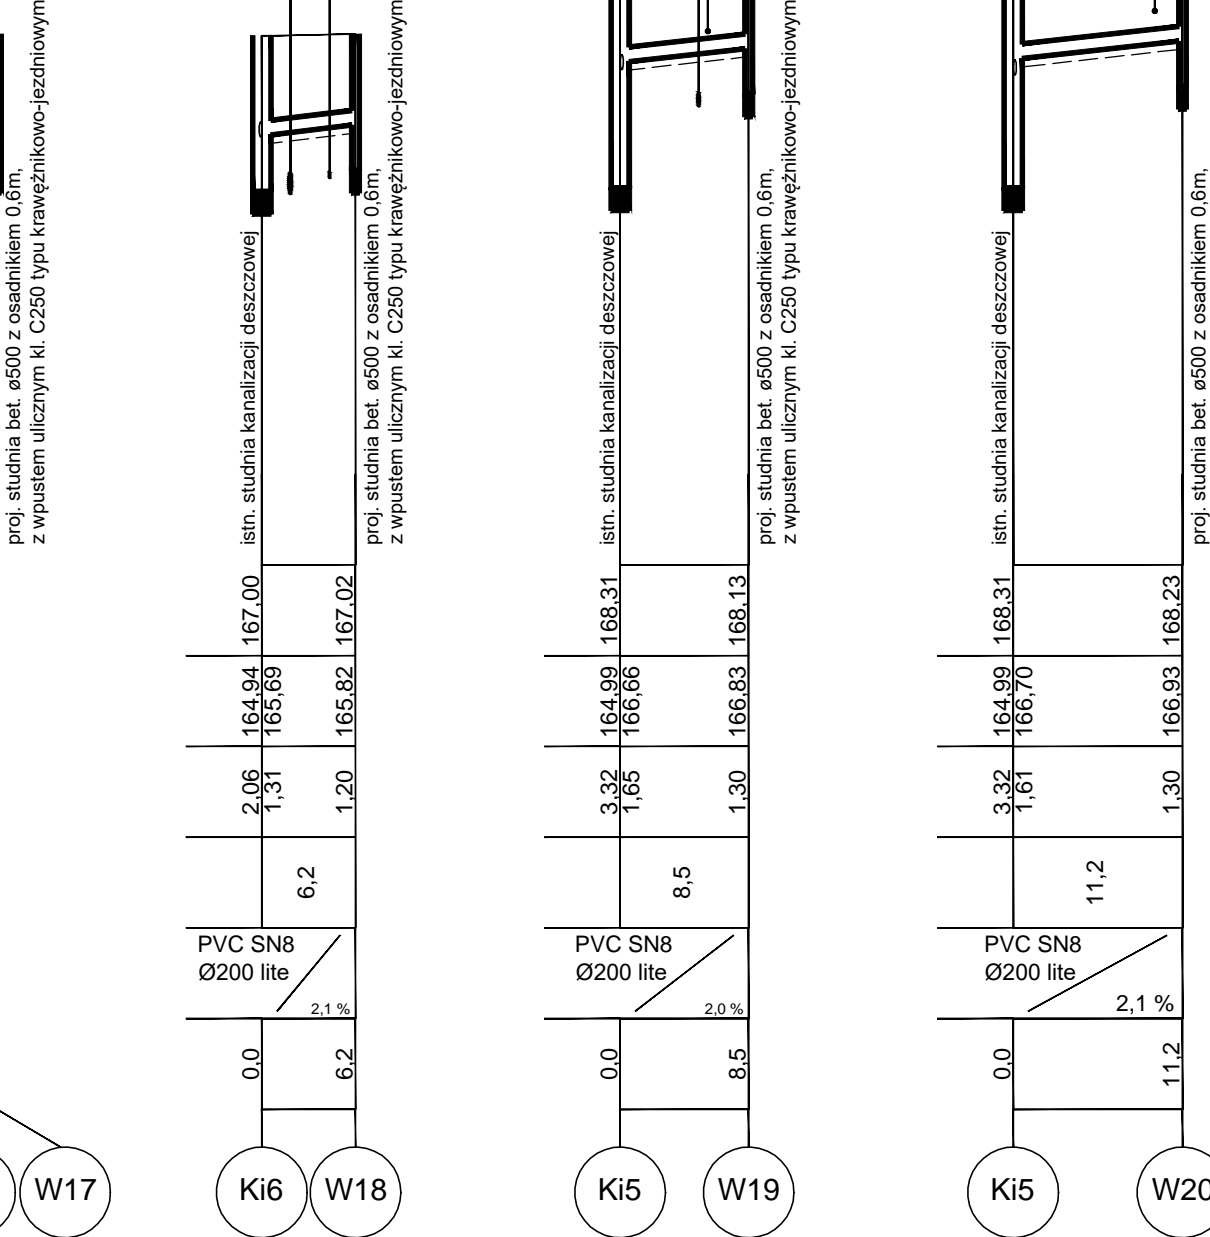


Rzędna terenu projektowanego		
Rzędna dna kanału		
Zagłębienie dna kanału [m]		
Odległości [m]		
Średnice, materiał	Spadek	
Długość trasy [m]		
	PVC SN8 Ø200 lite	2,1 %
Ki7	0.0	15.6
W21		

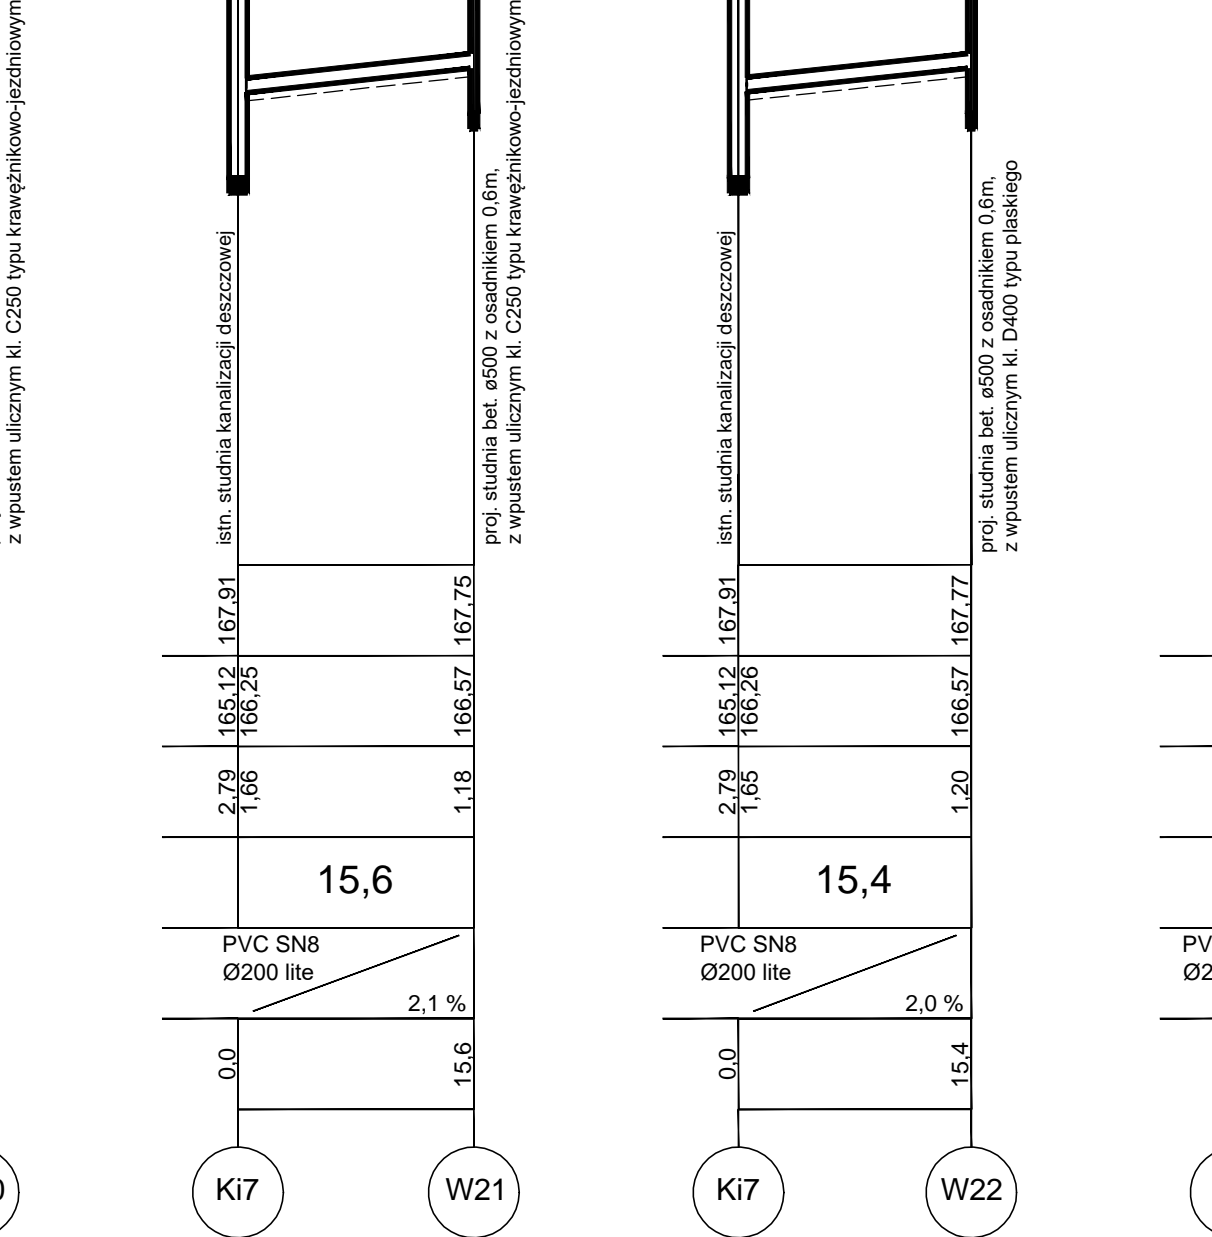


167,67		167,67		167,67	
165,26		165,26		165,26	
2,41		2,41		2,41	
1,54		1,54		1,54	
166,13		166,13		166,13	
7,2		7,2		7,2	
C SN8		C SN8		C SN8	
Ø200 lite		Ø200 lite		Ø200 lite	
2,1%		2,1%		2,1%	
7,2		7,2		7,2	
Ki8	W23	Ki8	W24	Ki9	W25

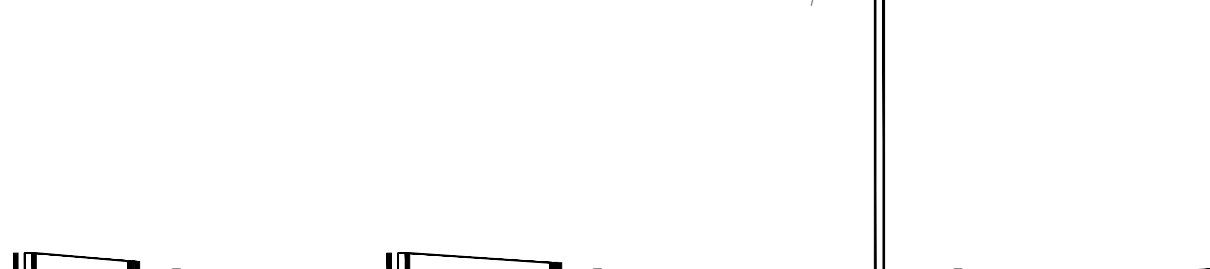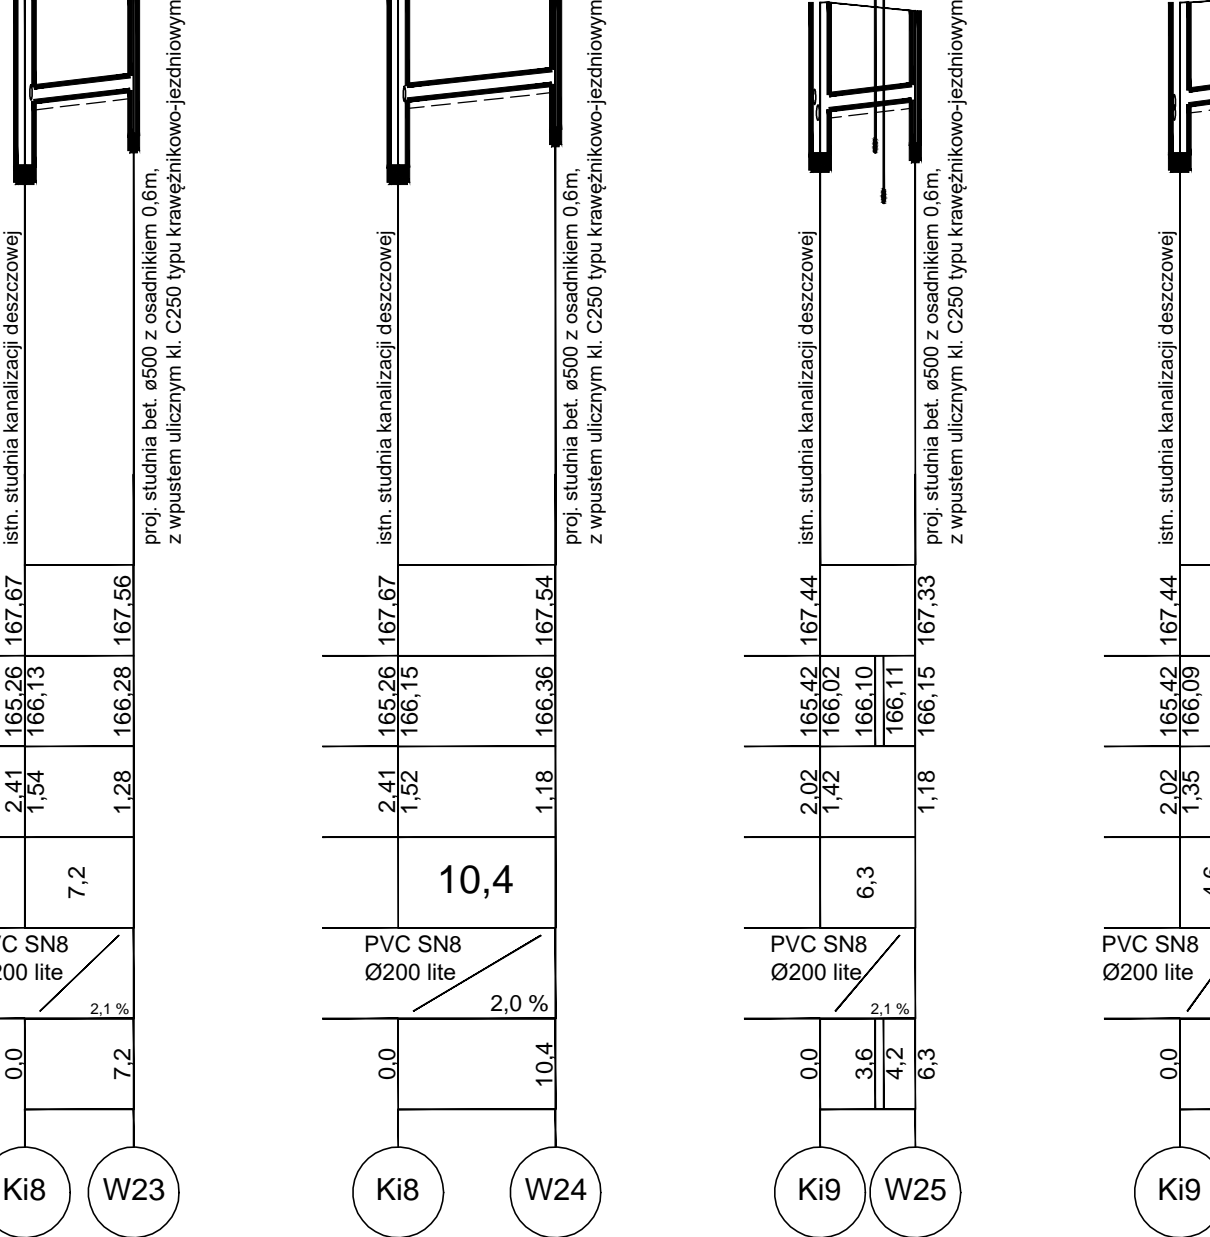

4,9	1,30	166,19	167,44	
-----	------	--------	--------	--	--	

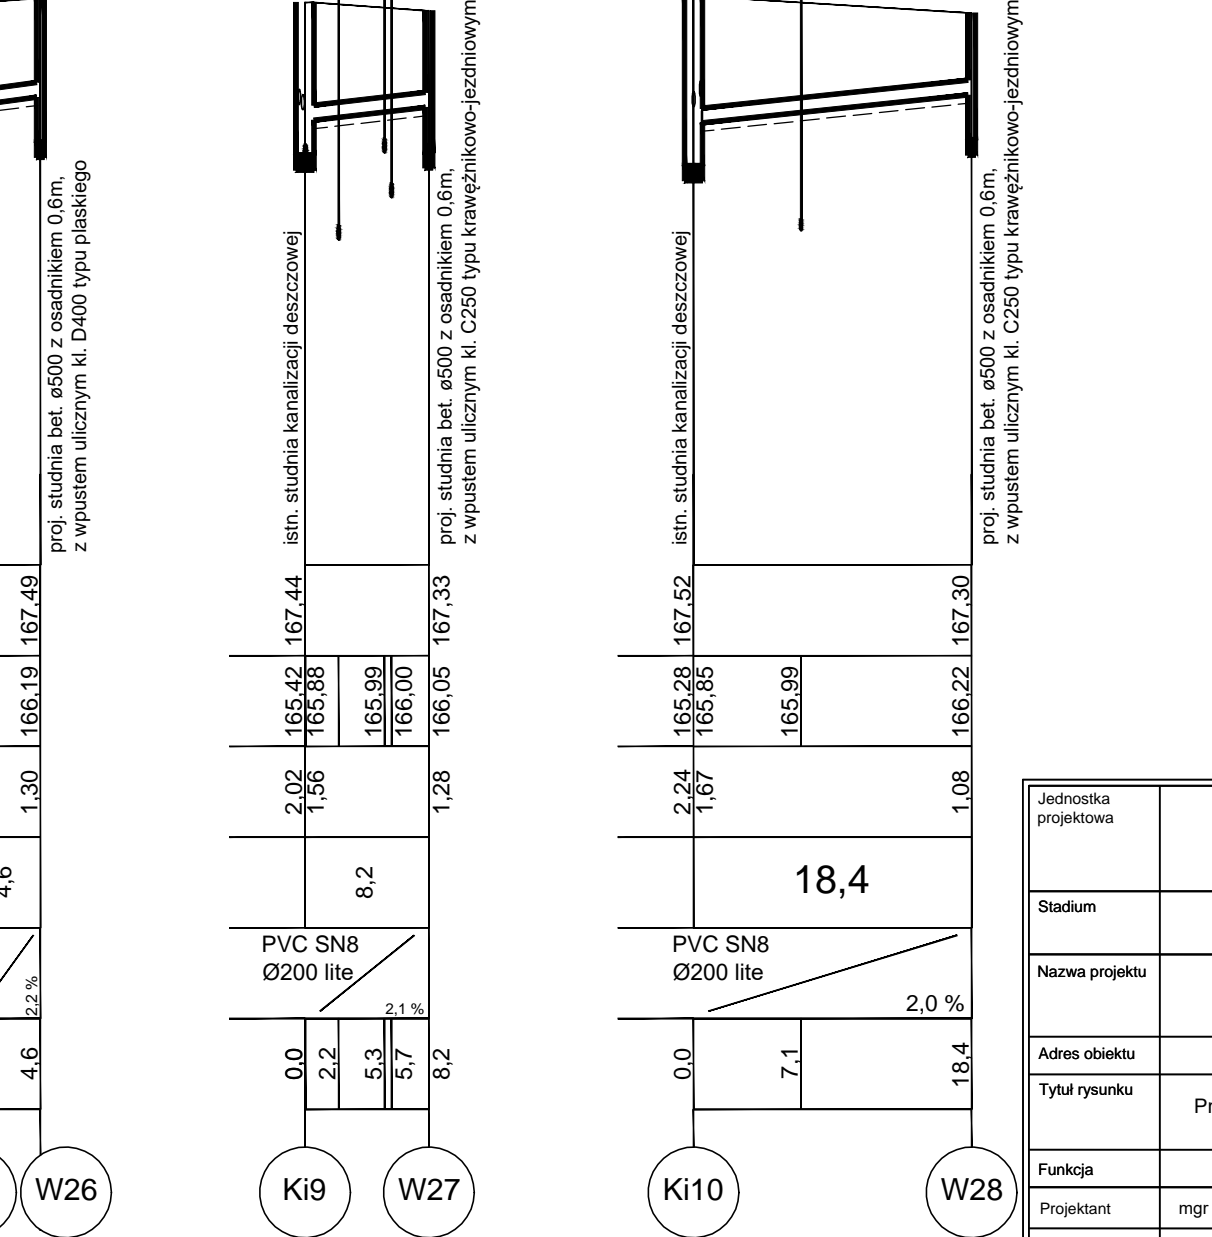

Układanie i podpieranie rur KANALIZACJA DESZCZOWA

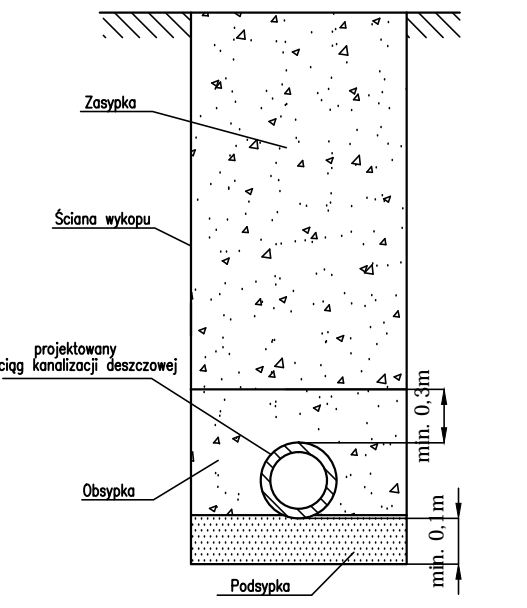

SBKIM Wojciech Grzybowski
ul. Kołodziejska 25C, 15-256 Białystok
NIP: 5431703105, REGON: 368771895

Projekt techniczny			
Przebudowa i rozbudowa ulicy Powstańców Wielkopolskich z niezbędną infrastrukturą techniczną w Suwałkach			
miasto Suwałki, powiat suwalski, woj. podlaskie			
profil podłużne kanalizacji deszczowej		Skala 1:100/500	Dł. 12,01
Imię i Nazwisko	Specjalność	Nr uprawnień	
inż. Tomasz Łukowski	SANITARNĄ	POL/0141/POO/	
mgr inż. Wojciech Golaszewski	SANITARNĄ	POL/0140/POO/	