PROJEKT WYKONAWCZY

# RYS. 2/4 PROFIL PODŁUŻNY SIECI WODOCIĄGOWEJ cz.IV

SKALA 1:100/500

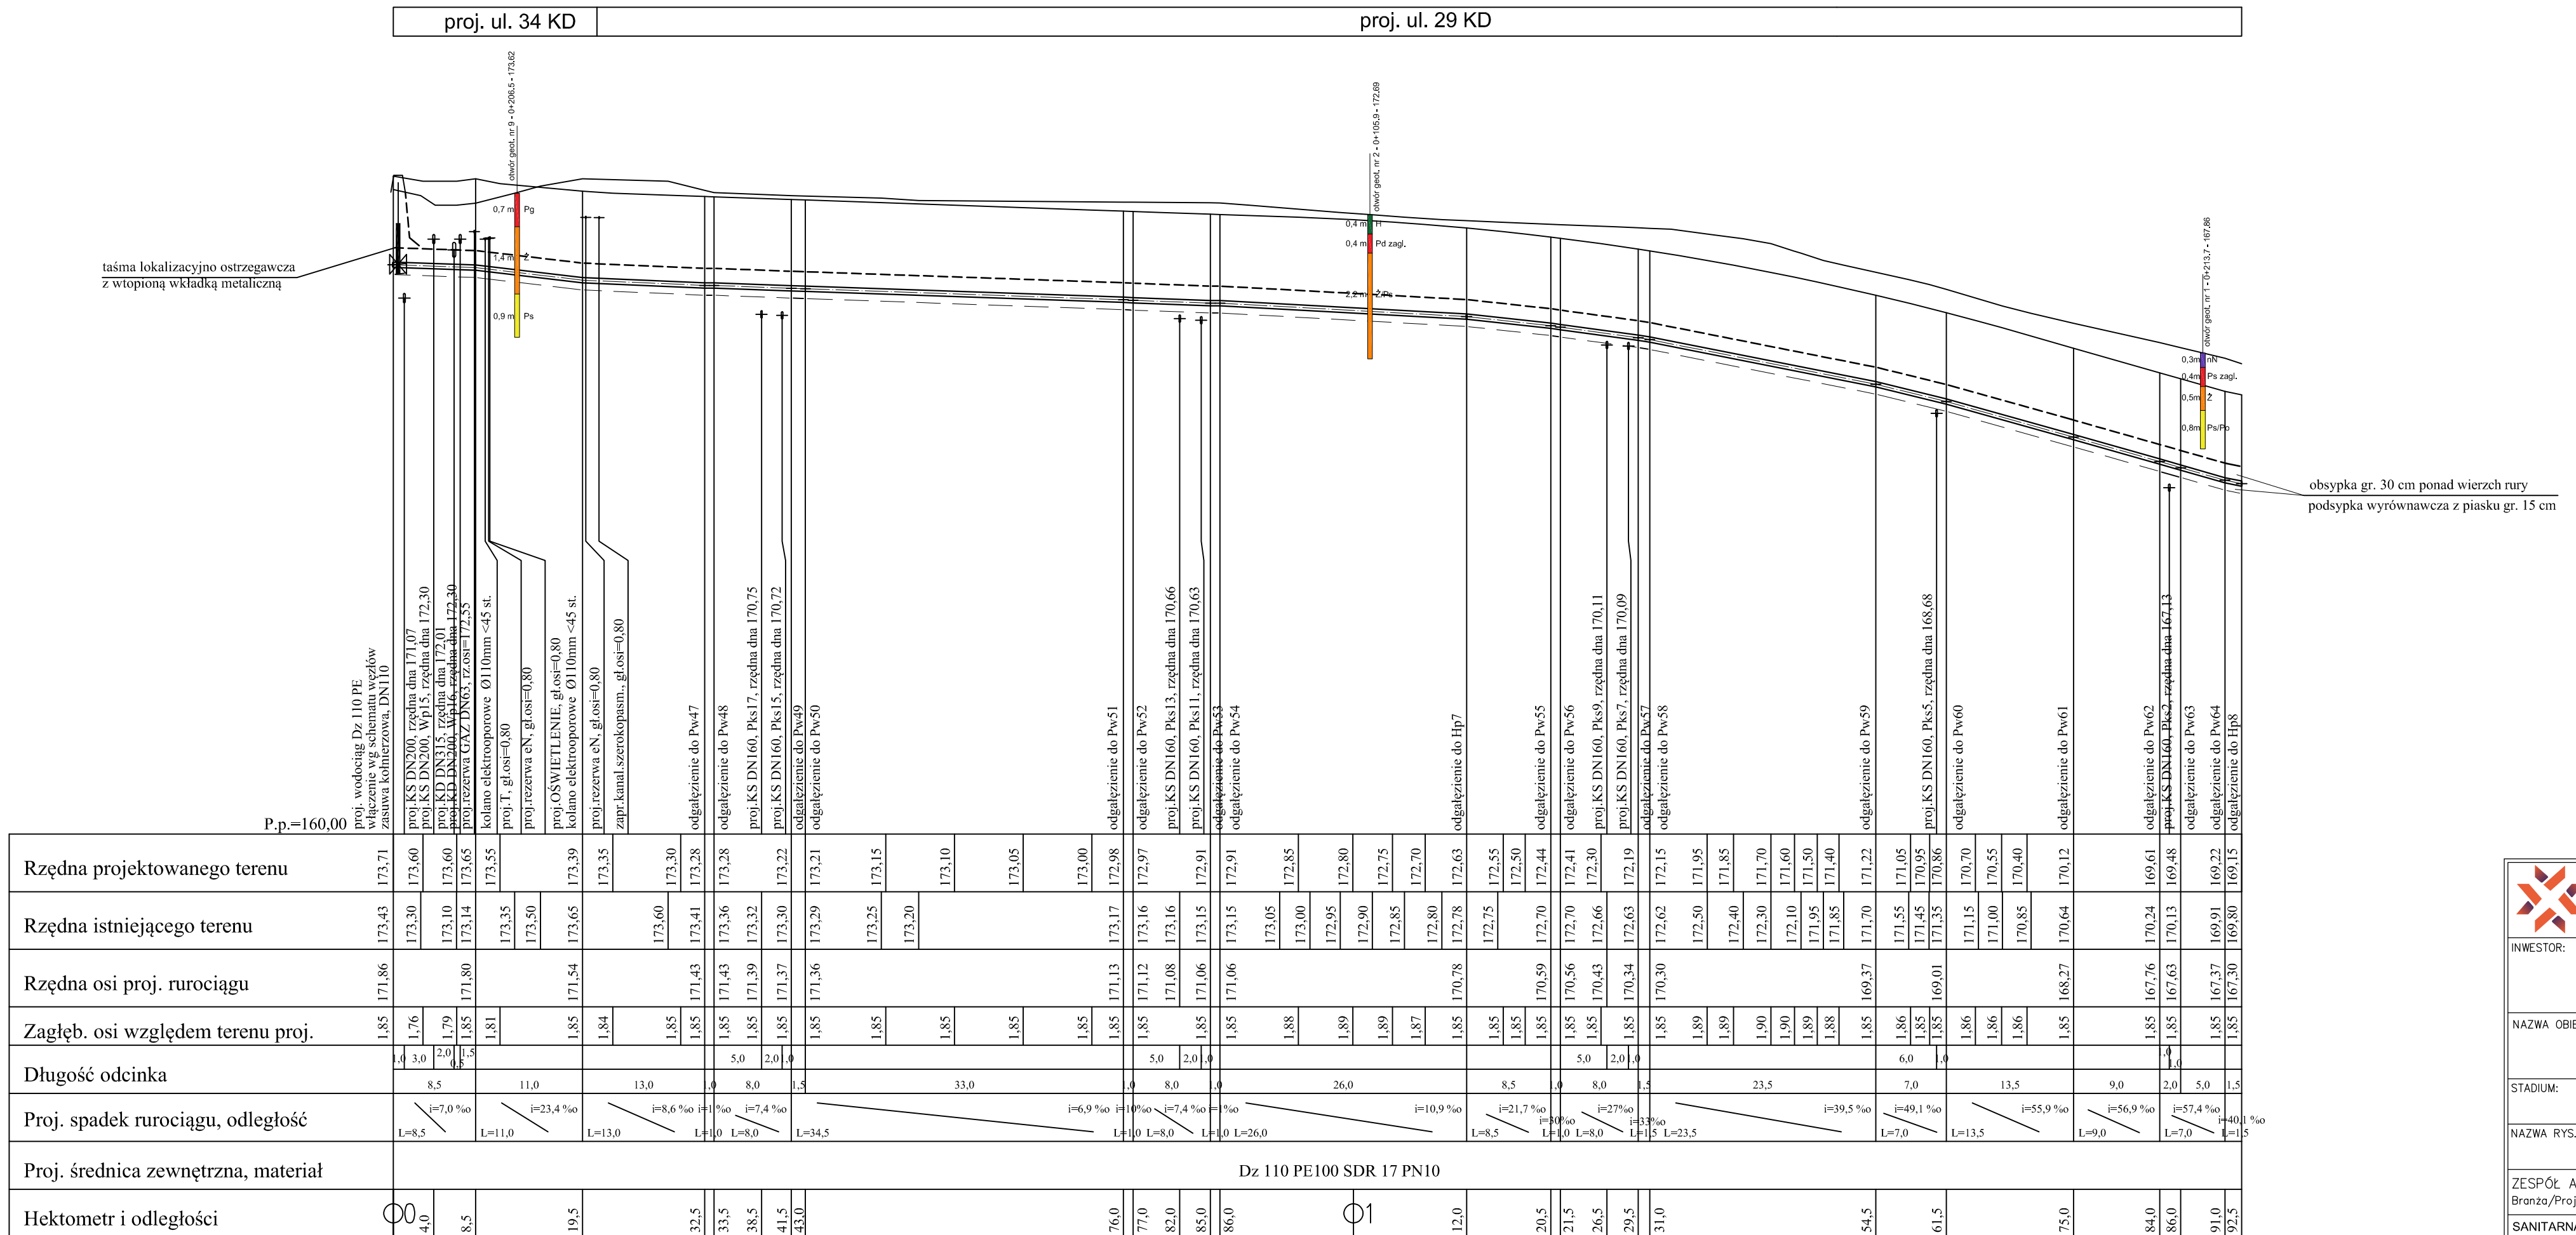



DROGOWIEC Sp. z o.o.
DROGOWIEC Sp. z o.o.
ul. Zwierzyniecka 10 lok. 3; 15-333 Białystok
tel. 505 031 332; e-mail: biuro@drogowiec.pl
KRS: 0000583625; NIP: 9662100389; REGON: 362887758


| | |
|---|---|
| INWESTOR: | Miasto Suwałki<br>ul. Mickiewicza 1<br>16-400 Suwałki |
| NAZWA OBIEKTU: | Budowa ulic 16KD, 29KD, 30KD, 31KD, 32KD, 33KD, 34KD, 36KD z uzbrojeniem technicznym w rejonie ulicy Powstańców Wielkopolskich w Suwałkach |
| STADIUM: | Projekt wykonawczy<br>budowy sieci wodociągowej i kanalizacji sanitarnej |
| Numer rys.: | 2/4 |
| NAZWA RYS.: | Profil podłużny sieci wodociągowej cz.IV |
| Skala: | 1:100/500 |
| ZESPÓŁ AUTORSKI:<br>Branża/Projektant | |
| Data: | III.2017 |
| SANITARNA:<br>mgr inż. Izabela Kozłowska<br>PDL/0140/POOS/13<br>PDL/ID/0018/14 | Podpis: |