


MIEJSCOWY PLAN ZAGOSPODAROWANIA PRZESTRZENNEGO OBEJMUJĄCY TEREN POŁOŻONY POMIĘDZY ULICAMI: TEOFILA NONIEWICZA, GEN. JÓZEFA DWERNICKIEGO, UTRATĄ I SEJNEŃSKĄ W SUWAŁKACH

Załącznik Nr 1 do Uchwały Nr Rady Miejskiej w Suwałkach z dnia

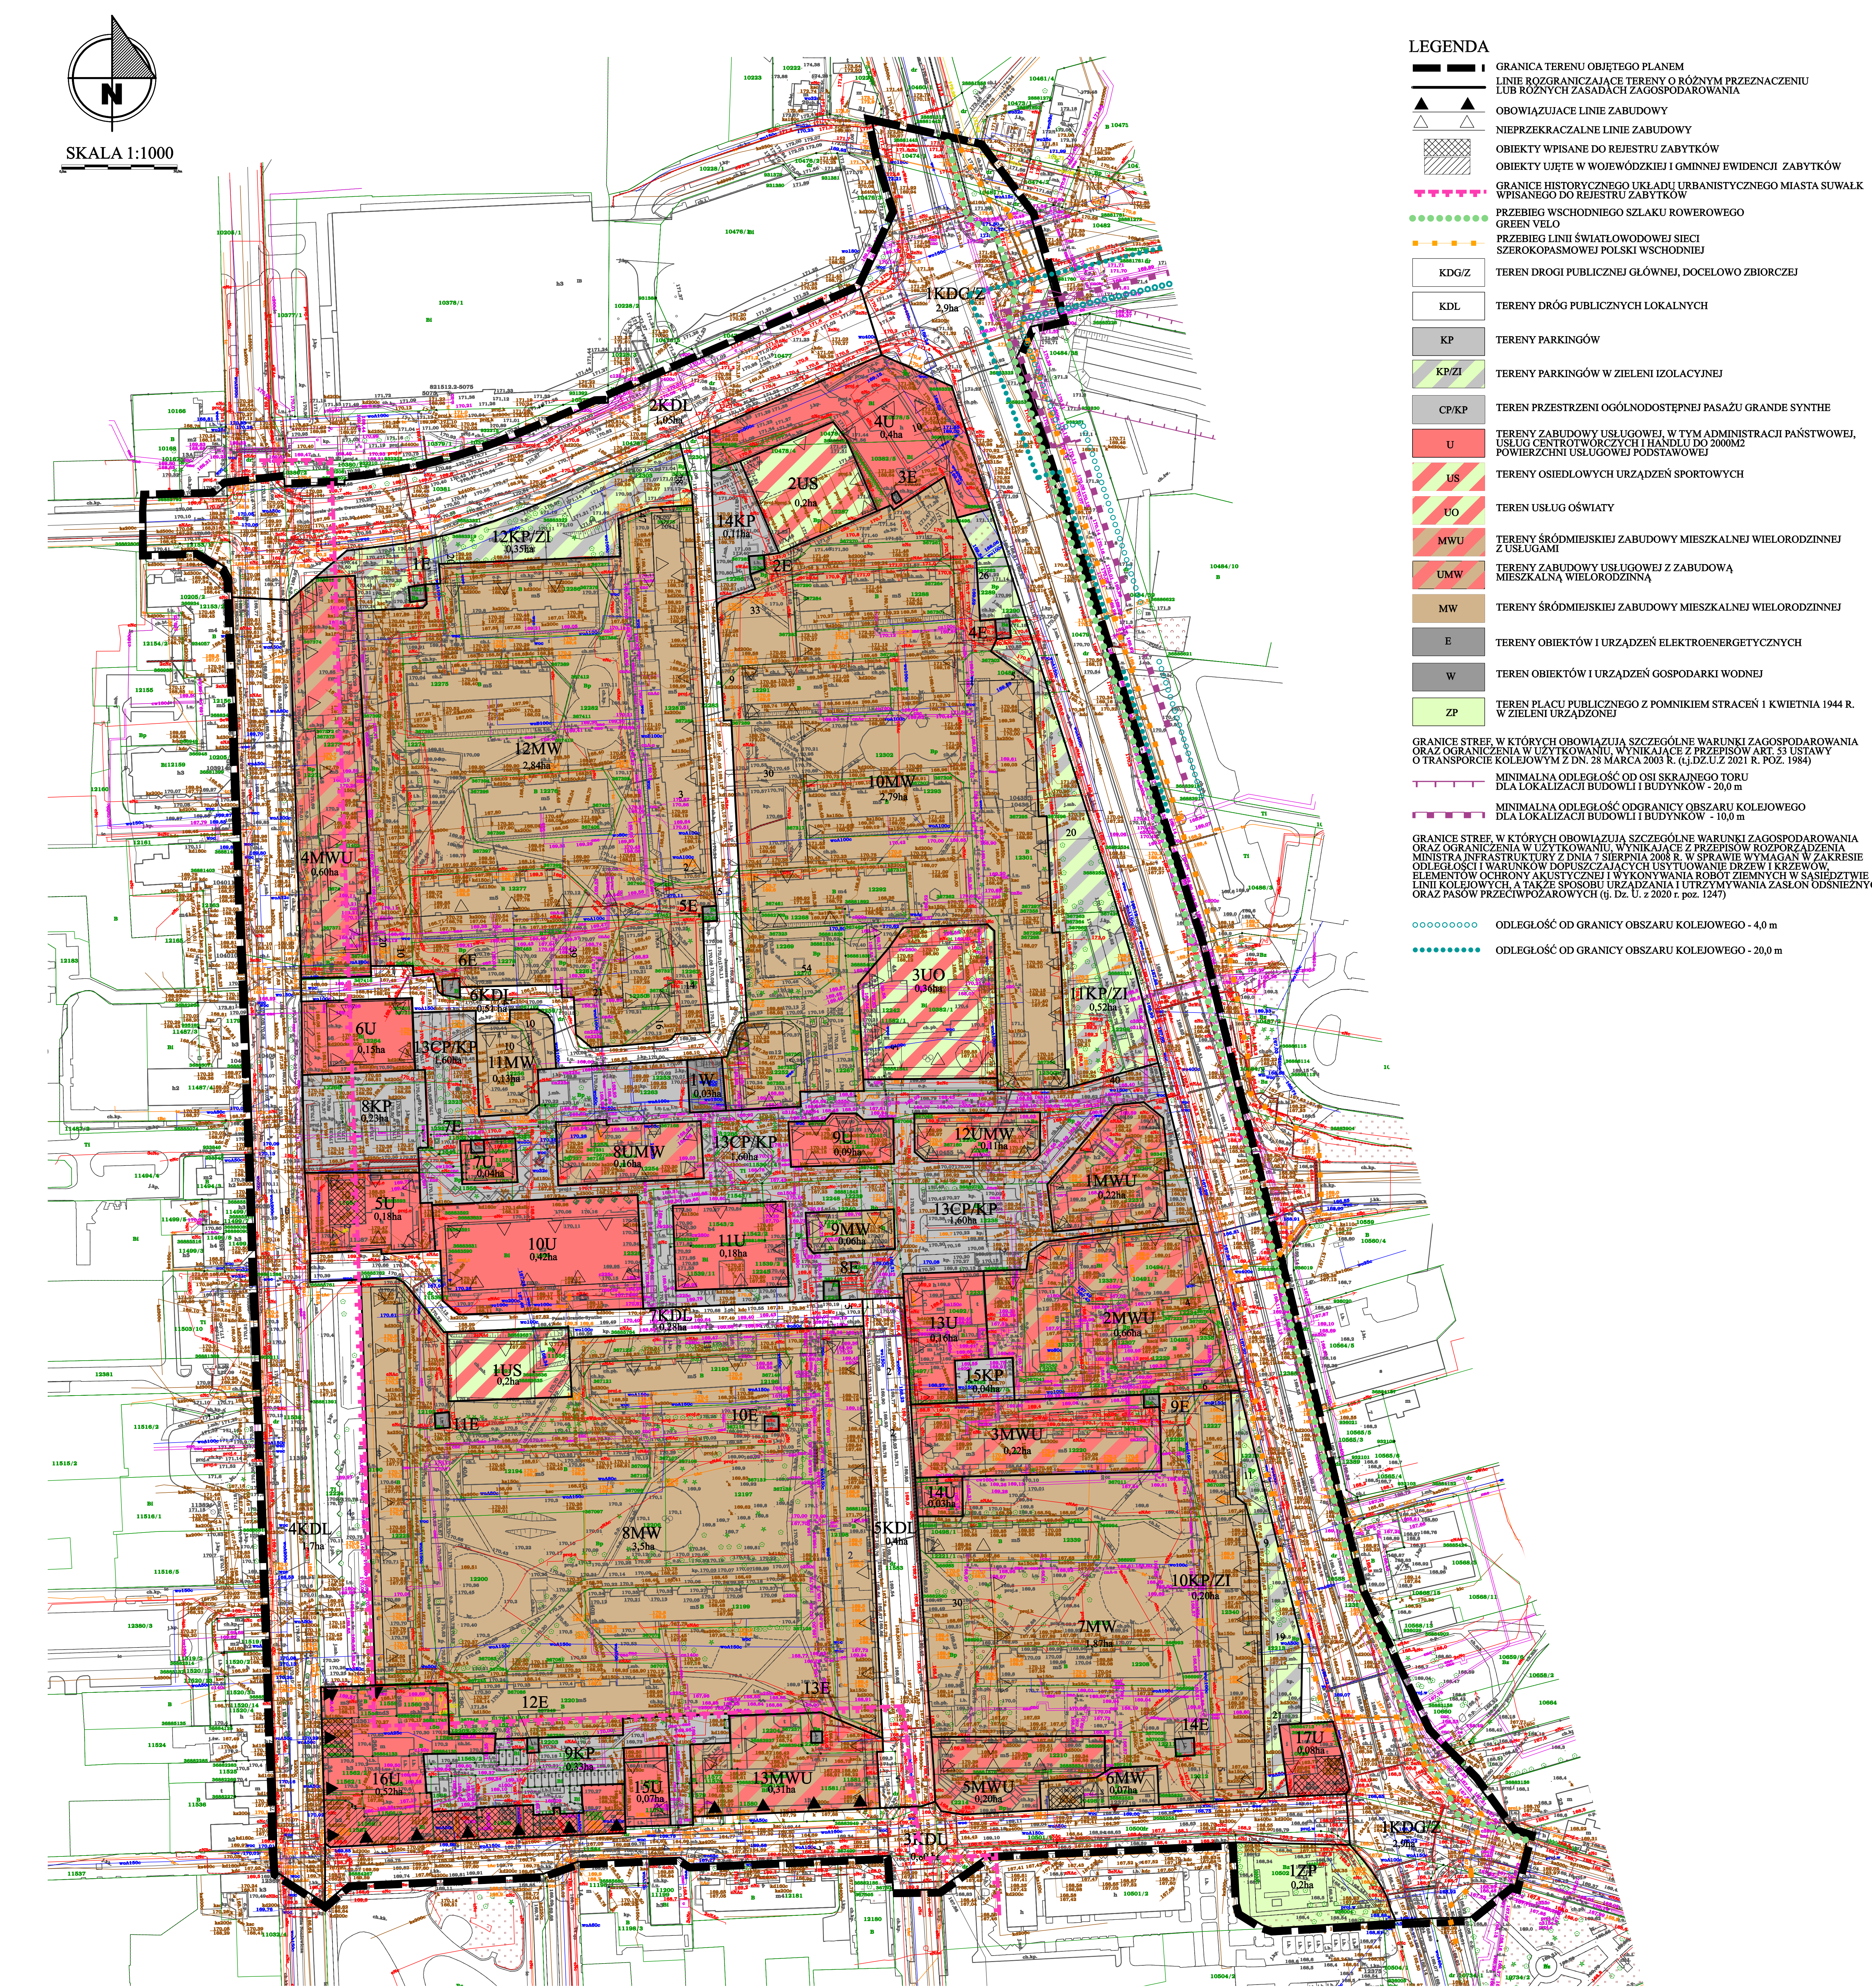

Część graficzna projektu planu miejscowego sporządzono na mapie zasadniczej w postaci wektorowej, w układzie współrzędnych PL-2000 strefa 8, pozyskanej z państwowego zasobu geodezyjnego kartograficznego PL-PZGIG.828-10/2003

Wyrzys ze Studium uwarunkowań i kierunków zagospodarowania przestrzennego miasta Suwałki Uchwała Nr XLV/575/2022 Rady Miejskiej w Suwałkach z dnia 27 kwietnia 2022 r.

Wyłożenie do publicznego wglądu od 2 listopada 2022 r. do 2 grudnia 2022 r.