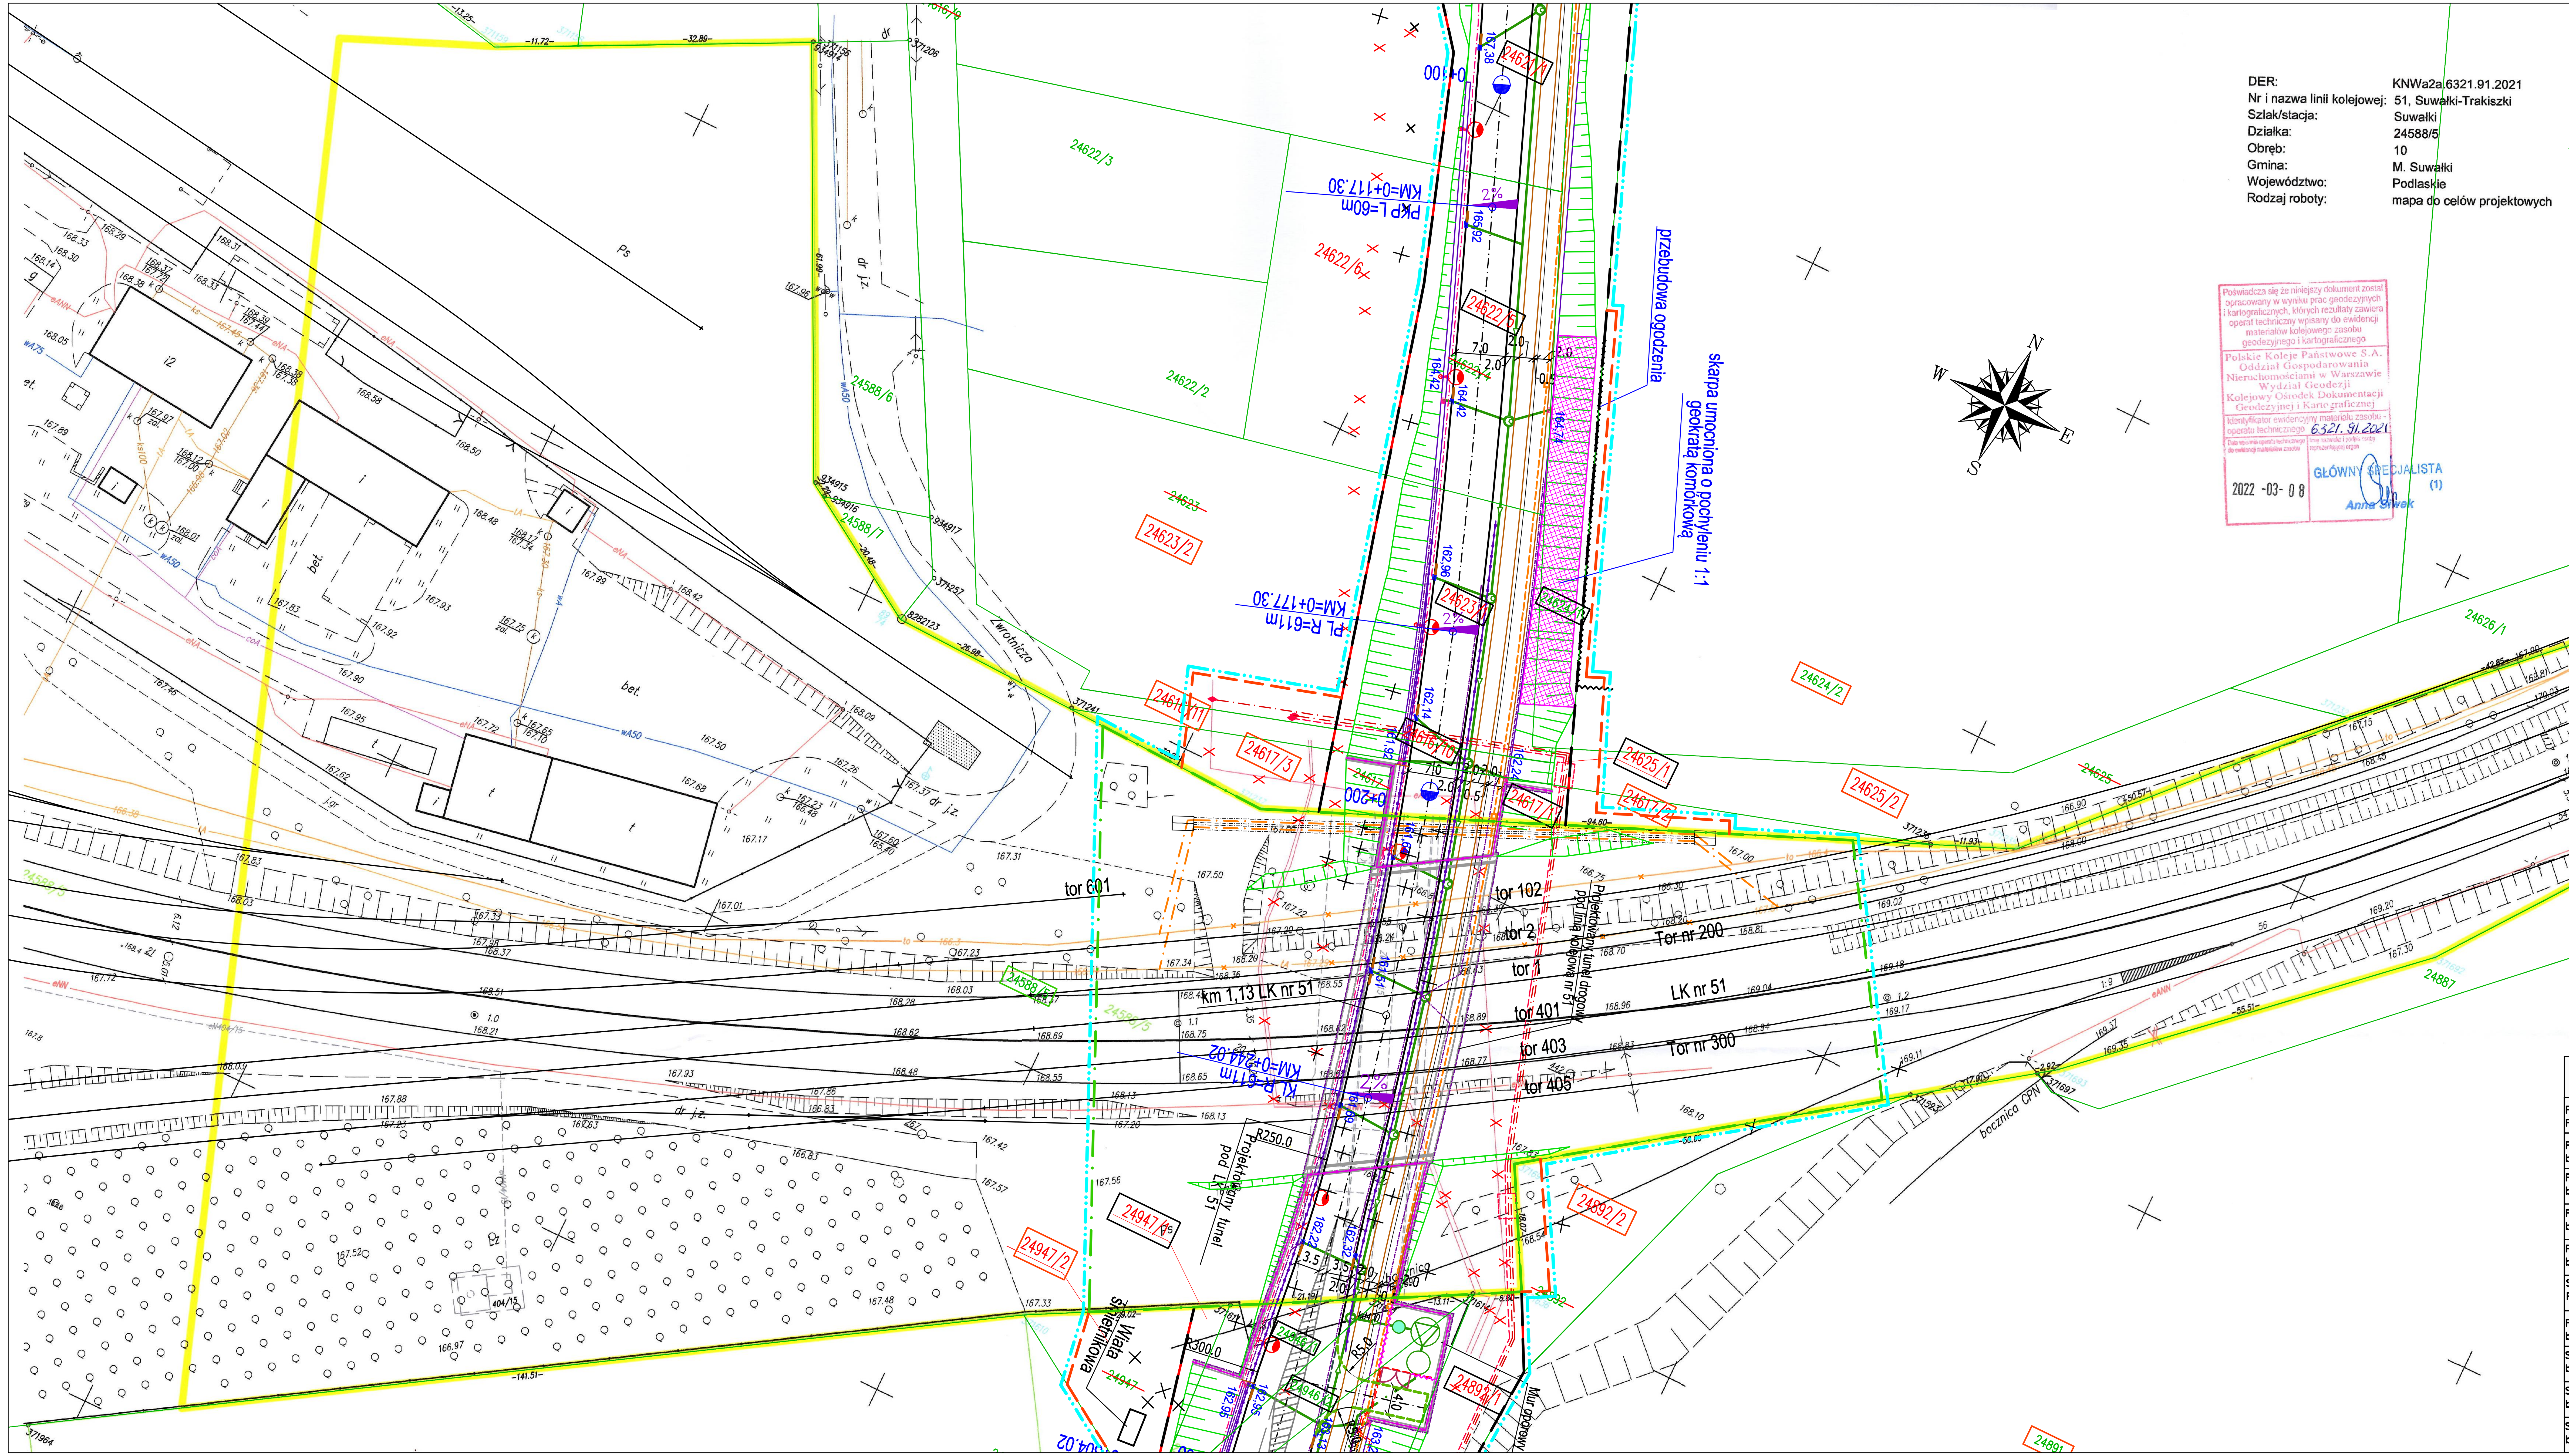

DER: KNWa2a.6321.91.2021
Nr i nazwa linii kolejowej: 51, Suwałki-Trakiszki
Szlak/stacja: Suwałki
Działka: 24588/5
Obręb: 10
Gmina: M. Suwałki
Województwo: Podlaskie
Rodzaj roboty: mapa do celów projektowych

Data sporządzenia: 04.02.2022r.

GEODETA UPRAWNIONY
Upr. Głównego Geodety Kraju 19758
mgr inż. Artur Wasilewski

GEOINWEST
Artur Wasilewski
16-400 Suwałki, ul. Utrata 2c lok. 32
NIP 844-175-61-80, REGON 200243370
tel. 693-855-949, e-mail: ar_geo@wp.pl

Poświadcza się że niniejszy dokument został opracowany w wyniku prac geodezyjnych i kartograficznych, których rezultaty zawiera operat techniczny wpisany do ewidencji materiałów kolejowego zasobu geodezyjnego i kartograficznego

Polskie Koleje Państwowe S.A.
Oddział Gospodarowania Nieruchomościami w Warszawie
Wydział Geodezji
Kolejowy Ośrodek Dokumentacji Geodezyjnej i Kartograficznej

Identyfikator ewidencyjny materiału zasobu - operatu technicznego 6321.91.2021

Data wpisania operatu technicznego do ewidencji materiałów zasobu: 2022-03-08

Imię nazwisko i podpis osoby reprezentującej organ: GŁÓWNY SPECJALISTA (1) Anna Siwek

OZNACZENIA:

- PROJ. KRAWĘŻNIK KAMIENNY 20x30 +12cm
- PROJ. KRAWĘŻNIK KAMIENNY NAJAZDOWY 20x22 +1cm
- PROJ. KRAWĘŻNIK KAMIENNY NAJAZDOWY 20x22 +3cm
- PROJ. KRAWĘŻNIK BETONOWY 20x30 +12cm
- PROJ. KRAWĘŻNIK BETONOWY NAJAZDOWY 20x22 0cm
- PROJ. KRAWĘŻNIK BETONOWY NAJAZDOWY 20x22 +3cm
- PROJ. OBRZEŻE BETONOWE 8x30
- PROJ. BETONOWY ŚCIEK PREFABRYKOWANY
- PROJ. DRENAŻ
- PROJ. BARIERA ENERGOCHŁONNA N2W2 A
- PROJ. BARIERKA WYGRODZENIOWA U-11A
- PROJ. WPUSTY DESZCZOWE ULICZNE
- PROJ. WPUSTY DESZCZOWE KRAWĘŻNIKOWO - ULICZNE
- PROJEKTOWANY MUR OPOROWY
- PROJEKTOWANE JEZDNIE O NAWIERZCHNI BITUMICZNEJ
- PROJEKTOWANE ZJAZDY O NAWIERZCHNI BITUMICZNEJ
- PROJEKTOWANE CHODNIKI Z KOSTKI BETONOWEJ SZAREJ gr. 8cm
- PROJEKTOWANE ŚCIEŻKI ROWEROWE O NAWIERZCHNI BITUMICZNEJ
- PROJEKTOWANA ŚCIEŻKA PIESZO-ROWEROWA O NAWIERZCHNI BITUMICZNEJ
- PROJEKTOWANE ZATOKI AUTOBUSOWE O NAWIERZCHNI Z BETONU CEMENTOWEGO
- PROJEKTOWANY ZJAZD DO PRZEPOMPOWNI Z KOSTKI BETONOWEJ KOLORU GRAFITOWEGO gr. 8cm
- PROJEKTOWANE OPASKI, WYSPY Z KOSTKI BETONOWEJ KOLORU GRAFITOWEGO TYPU STAROBRUK gr. 8cm
- PROJEKTOWANE TRAWNIKI
- PROJEKTOWANE UMOCNIENIE SKARPY GEOKRATĄ KOMÓRKOWĄ
- PROJEKTOWANY UKŁAD TOROWY LINII KOLEJOWEJ E75
- PROJEKTOWANA BRAMA UCHYLNA
- PRZEBUDOWA ISTN. OGRODZENIA Z SIATKI STALOWEJ W RAMACH STALOWYCH
- PROJEKTOWANA BRAMA PRZESUWNA
- PROJEKTOWANA PRZEPOMPOWNIA WÓD OPADOWYCH WRAZ Z OGRODZENIEM I BRAMĄ
- PROJEKTOWANE SKARPY LK E75
- PROJEKTOWANE ŚCIEKI Z KOSTKI KAMIENNEJ PRZED WPUSTAMI
- PROJ. KABEL OŚWIETLENIOWY eNN
- PROJ. SŁUPY OŚWIETLENIOWE Z OPRAWAMI
- PROJ. DOŚWIETLACZE PRZEJŚĆ DLA PIESZYCH
- PROJ. KABEL eNN ZASILANIE PRZEPOMPOWNI
- PROJ. KABEL eSN
- PROJ. KABEL eNN
- PROJ. MUFA KABLOWA
- PROJ. ZK
- PROJ. STUDNIA SKR-1
- PROJ. STUDNIA SK-1
- PROJ. KANAŁ TECHNOLOGICZNY
- PROJ. STUDNIA TELETECHNICZNA
- PROJ. KANALIZACJA OPL
- PROJ. KANALIZACJA DESZCZOWA
- PROJ. KANALIZACJA DESZCZOWA TŁOCZNA
- PROJ. KANALIZACJA SANITARNA
- PROJ. SIEĆ WODOCIĄGOWA
- PROJEKTOWANE OŚWIETLENIE TUNELU

- GRANICA PODZIAŁU DZIAŁEK
- GRANICA PASA DROGOWEGO PROJEKTOWANEJ DROGI KLASY G
- GRANICA PASA DROGOWEGO PROJEKTOWANEJ DROGI KLASY D
- GRANICA PRZEBUDOWY DW 653 (ul. SEJNEŃSKA)
- GRANICA PRZEBUDOWY DRÓG GMINNYCH
- GRANICA CZASOWEGO ZAJĘCIA
- GRANICA CZASOWEGO ZAJĘCIA TERENU PKP
- GRANICA WNIOSKU O WYDANIE DECYZJI ZRID

- 24947 - DZIAŁKI DO PODZIAŁU
- 24938/1 - NR DZIAŁKI PO PODZIALE
- 24994/2 - DZIAŁKI DO CZASOWEGO ZAJĘCIA
- 24588/5 - DZIAŁKA TERENU ZAMKNIĘTEGO PKP DO CZASOWEGO ZAJĘCIA
- 24945 - DZIAŁKI PASA DROGOWEGO PROJ. DROGI KLASY G
- 24894/2 - DZIAŁKI PASA DROGOWEGO PROJ. DROGI KLASY D
- 24987/2 - CZASOWE ZAJĘCIE DZIAŁEK PASA DROGOWEGO DW 653 OBJĘTEJ PRZEBUDOWĄ
- 24900 - CZASOWE ZAJĘCIE DZIAŁEK PASA DROGOWEGO DRÓG GMINNYCH OBJĘTYCH PRZEBUDOWĄ

ZESPÓŁ PROJEKTOWY

Projektant: PZT, drogi	mgr inż. Mariusz Szyszkowski	181/Gd/2002 w spec. konstrukcyjno-budowlanej do projektowania bez ograniczeń	
Projektant: branża mostowa	mgr inż. Andrzej Łukaszewicz	POM/0188/POOM/06 w spec. mostowej do projektowania bez ograniczeń	
Projektant: branża sanit.	mgr inż. Stanisław Hasse	POM/0024/POOS/08 w spec. instalacyjnej w zakresie sieci instalacji i urządzeń cieplnych, wentylacyjnych gazowych, wodociągowych i kanalizacyjnych bez ograniczeń	
Projektant: branża el-en.	mgr inż. Marian Malinowski	PDL/0137/POOE/11 w spec. instalacyjnej w zakresie sieci instalacji i urządzeń elektrycznych i elektroenergetycznych bez ograniczeń	
Projektant: branża teletech.	mgr inż. Jarosław Lewandowski	DT-WBT/02440/03/U w spec. instalacyjnej w telekomunikacji przewodowej wraz z infrastrukturą towarzyszącą w zakresie linii, instalacji i urządzeń liniowych	
Sprawdzający: PZT, drogi	mgr inż. Jarosław Grabowski	POM/0028/PWOD/05 w spec. drogowej do projektowania bez ograniczeń	
Projektant: branża mostowa	mgr inż. Mariusz Łucki	POM/0053/POOK/03 w spec. konstrukcyjno-budowlanej do projektowania bez ograniczeń	
Sprawdzający: branża sanit.	mgr inż. Paweł Bieschke	POM/0031/POOS/07 w spec. instalacyjnej w zakresie sieci instalacji i urządzeń cieplnych, wentylacyjnych gazowych, wodociągowych i kanalizacyjnych bez ograniczeń	
Sprawdzający: branża el-en.	mgr inż. Mariusz Ostrowski	PDL/0138/POOE/11 w spec. instalacyjnej w zakresie sieci instalacji i urządzeń elektrycznych i elektroenergetycznych bez ograniczeń	
Sprawdzający: branża teletech.	mgr inż. Adam Lubiński	POM/0161/POOT/14 w spec. instalacyjnej w zakresie sieci instalacji i urządzeń telekomunikacyjnych bez ograniczeń	

Za zgodność z mapą do celów projektowych

Pracownia Projektowa PROMAR
83-130 Pelplin
Rożental ul. Bielawska 8

PROJEKT BUDOWLANY

Zadanie:
BUDOWA DROGI GMINNEJ NA TERENIE MIASTA SUWAŁKI
OD UL. WYLOTOWEJ DO UL. SEJNEŃSKIEJ
WRAZ Z NIEZBĘDNĄ INFRASTRUKTURĄ

Inwestor : PREZYDENT MIASTA SUWAŁK
ul. MICKIEWICZA 1
16-400 SUWAŁKI

Tytuł rys.: PROJEKT ZAGOSPODAROWANIA TERENU DZ. 24588/5				Skala: 1:500
Projektował :	mgr inż. Mariusz Szyszkowski	181/Gd/2002		Rys. nr 1.4
Sprawdził :	mgr inż. Jarosław Grabowski	POM/0028/PWOD/05		Data: 04.11.2022