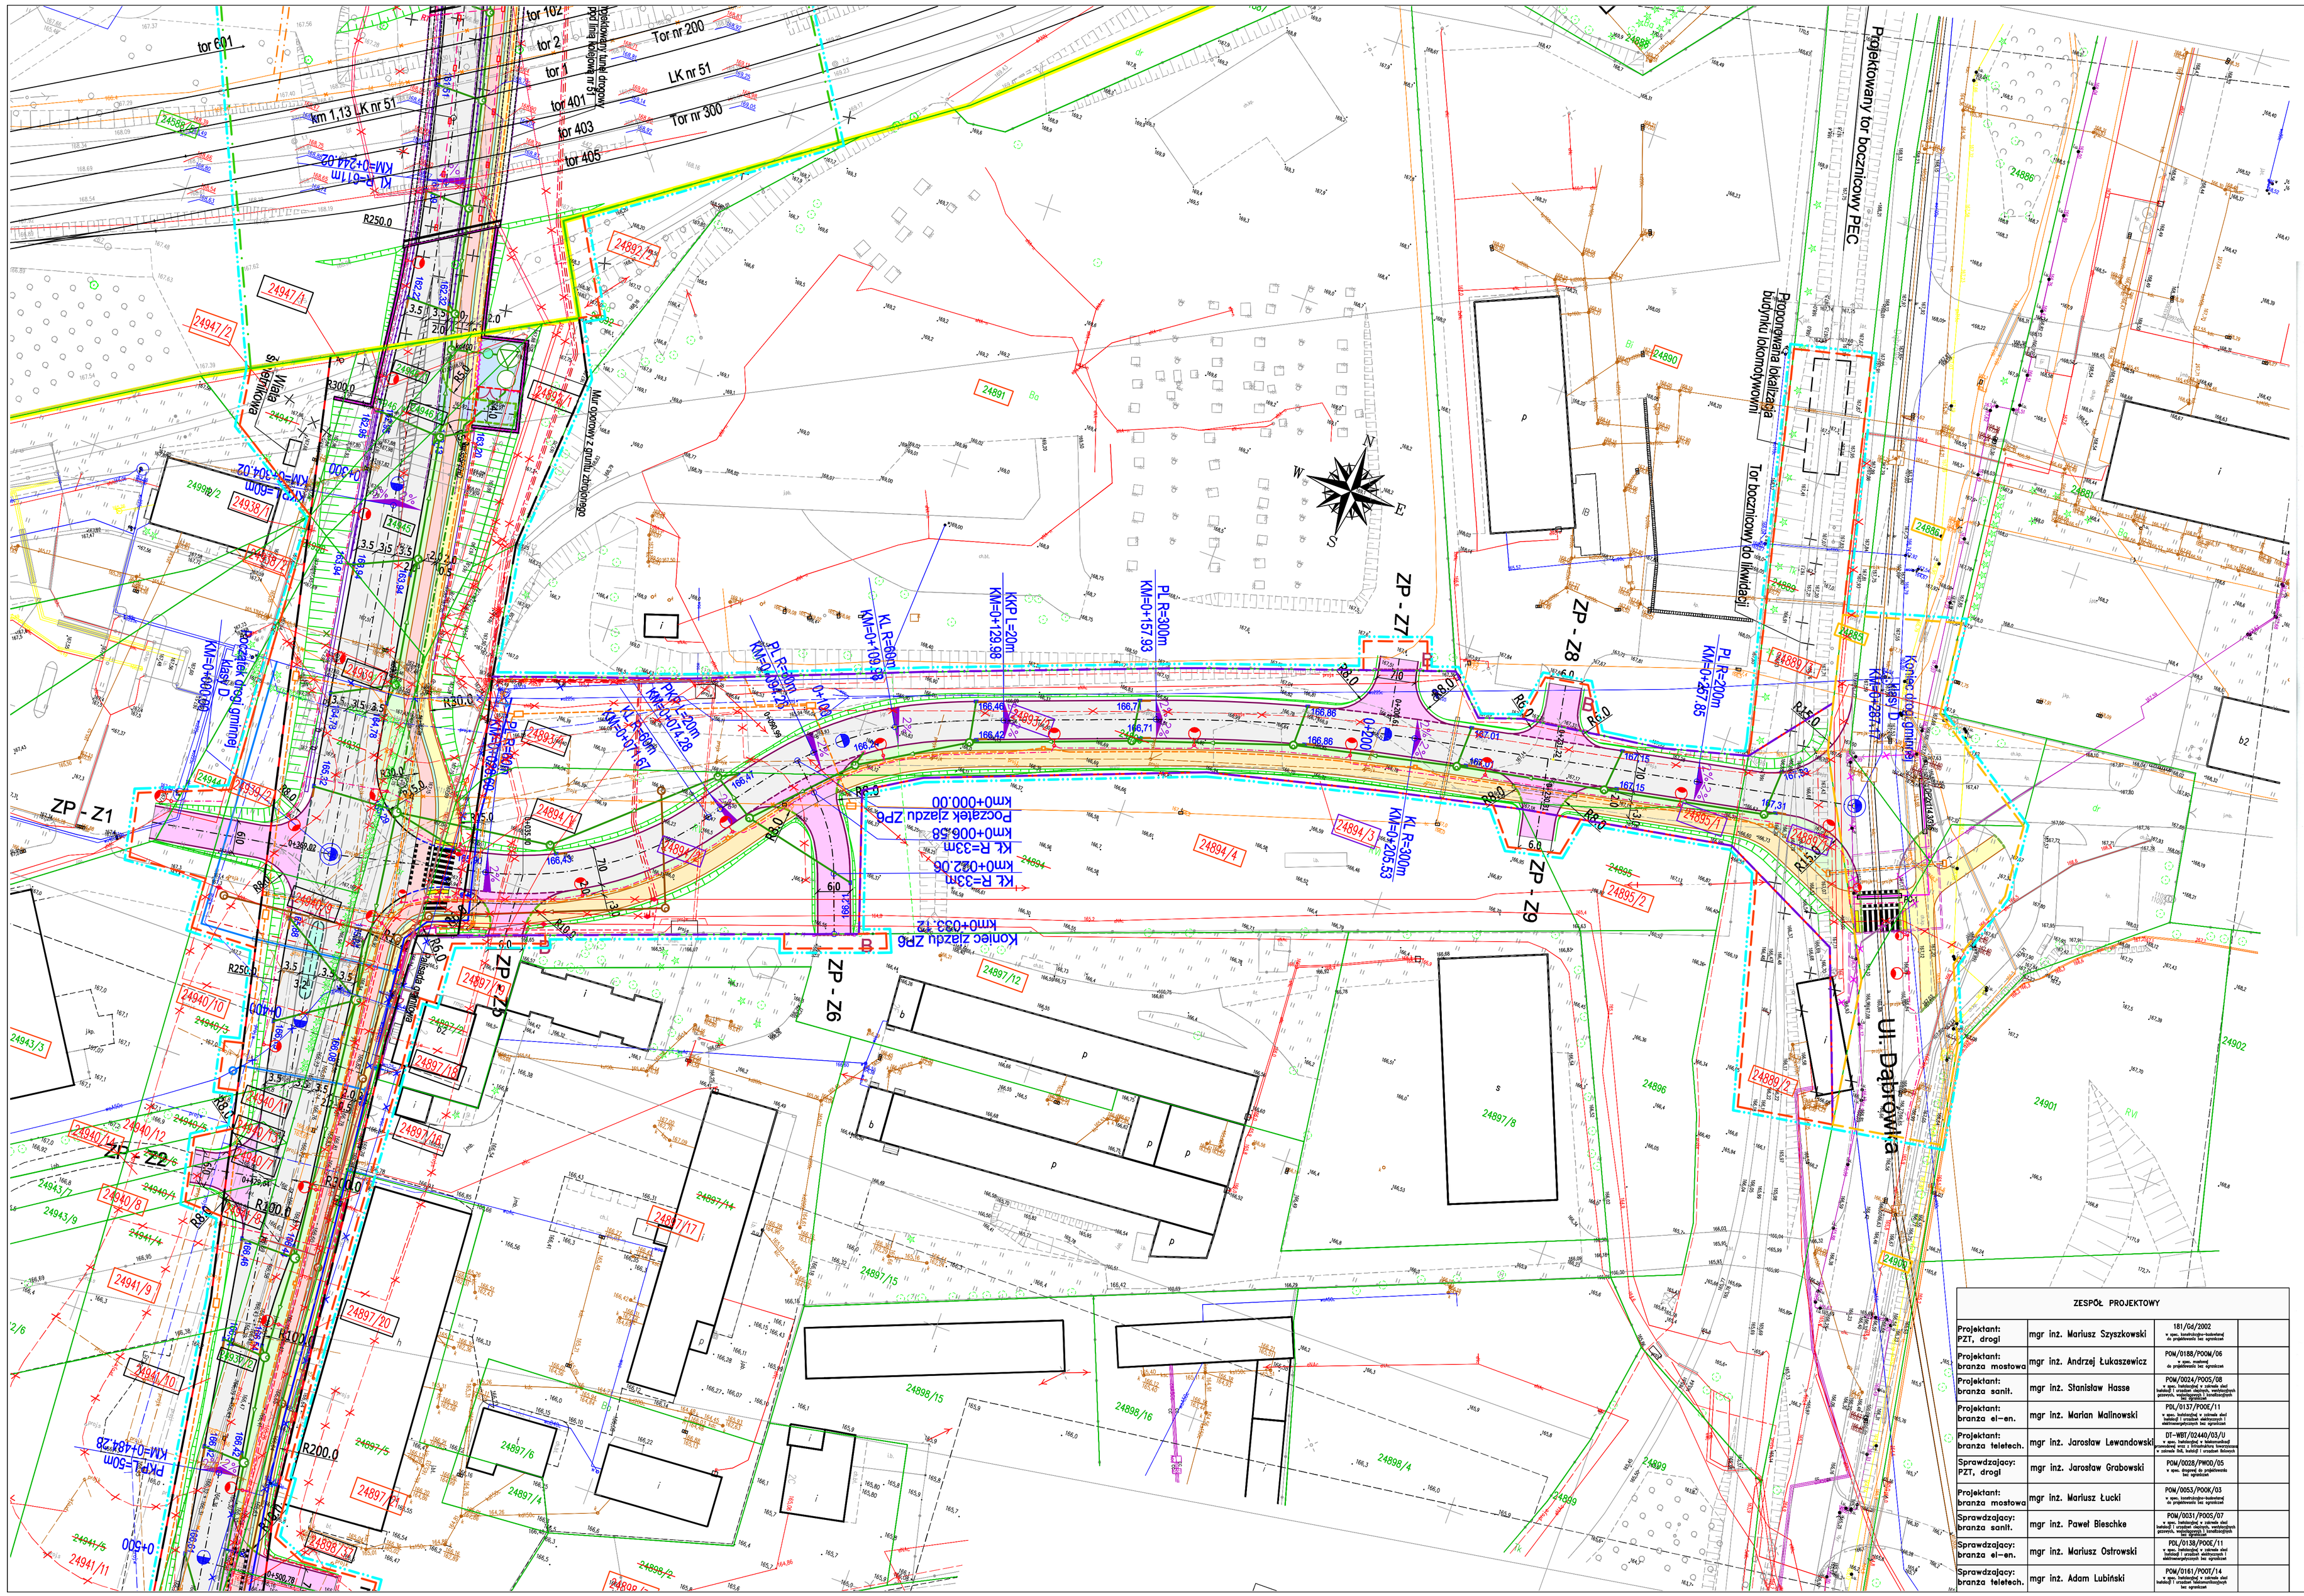
tor 601
tor 102
tor 2
tor 1
tor 401
tor 403
tor 405
Tor nr 200
LK nr 51
Tor nr 300
km 1,13 LK nr 51
Projektowany tor bocznicowy PEC
Projektowana lokalizacja budynku lokomotywowni
Tor bocznicowy do likwidacji
ZP - Z1
ZP - Z2
ZP - Z3
ZP - Z4
ZP - Z5
ZP - Z6
ZP - Z7
ZP - Z8
ZP - Z9
R250.0
R300.0
R200.0
R500.0
R30.0
R15.0
R8.0
R6.0
R5.0
R25.0
24947/1
24947/2
24947/3
24938/1
24938/2
