


trasa zasadnicza

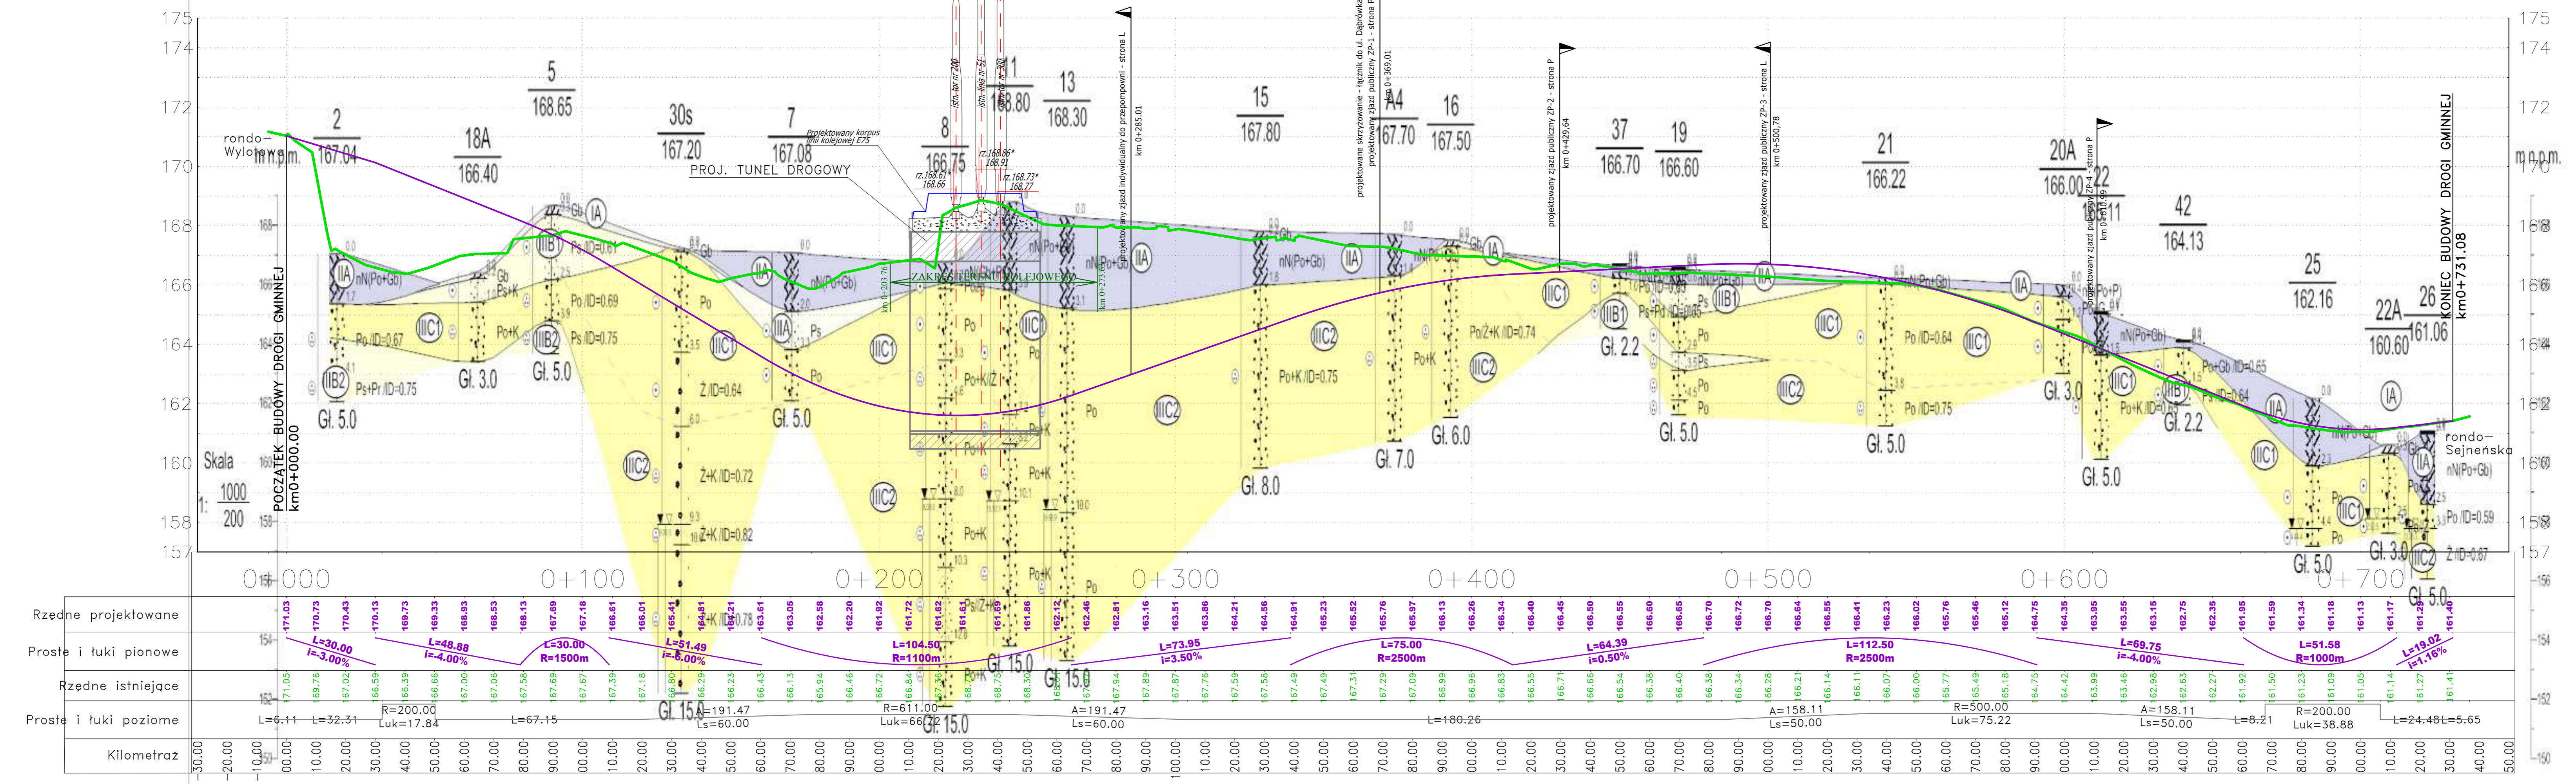

LEGENDA:

- - PROJ. NIWELETA DROGI
- - ISTNIEJĄCY TEREN
- (*) - RZĘDNA GŁÓWKI SZYNY W UKŁADZIE KRONSTAD 60

Pracownia Projektowa PROMAR
83-130 Pelplin
Rożental ul. Bielska 8

PROJEKT GEOTECHNICZNY

Zadanie:
BUDOWA DROGI GMINNEJ NA TERENIE MIASTA SUWAŁKI
OD UL. WYLOTOWEJ DO UL. SEJNEŃSKIEJ
WRAZ Z NIEZBEDNĄ INFRASTRUKTURĄ

Inwestor :
GMINA MIASTO SUWAŁKI
ul. MICKIEWICZA 1
16-400 SUWAŁKI

Tytuł rys.: PRZEKRÓJ GEOTECHNICZNY DROGA kl. G

Projektował : mgr inż. Mariusz Szyszowski 181/04/2002
Sprawdził : mgr inż. Jarosław Grabowski POM/0028/PW00/05

Skala: 1:100/1000
Rys. nr 2.1
Data: 10.2022