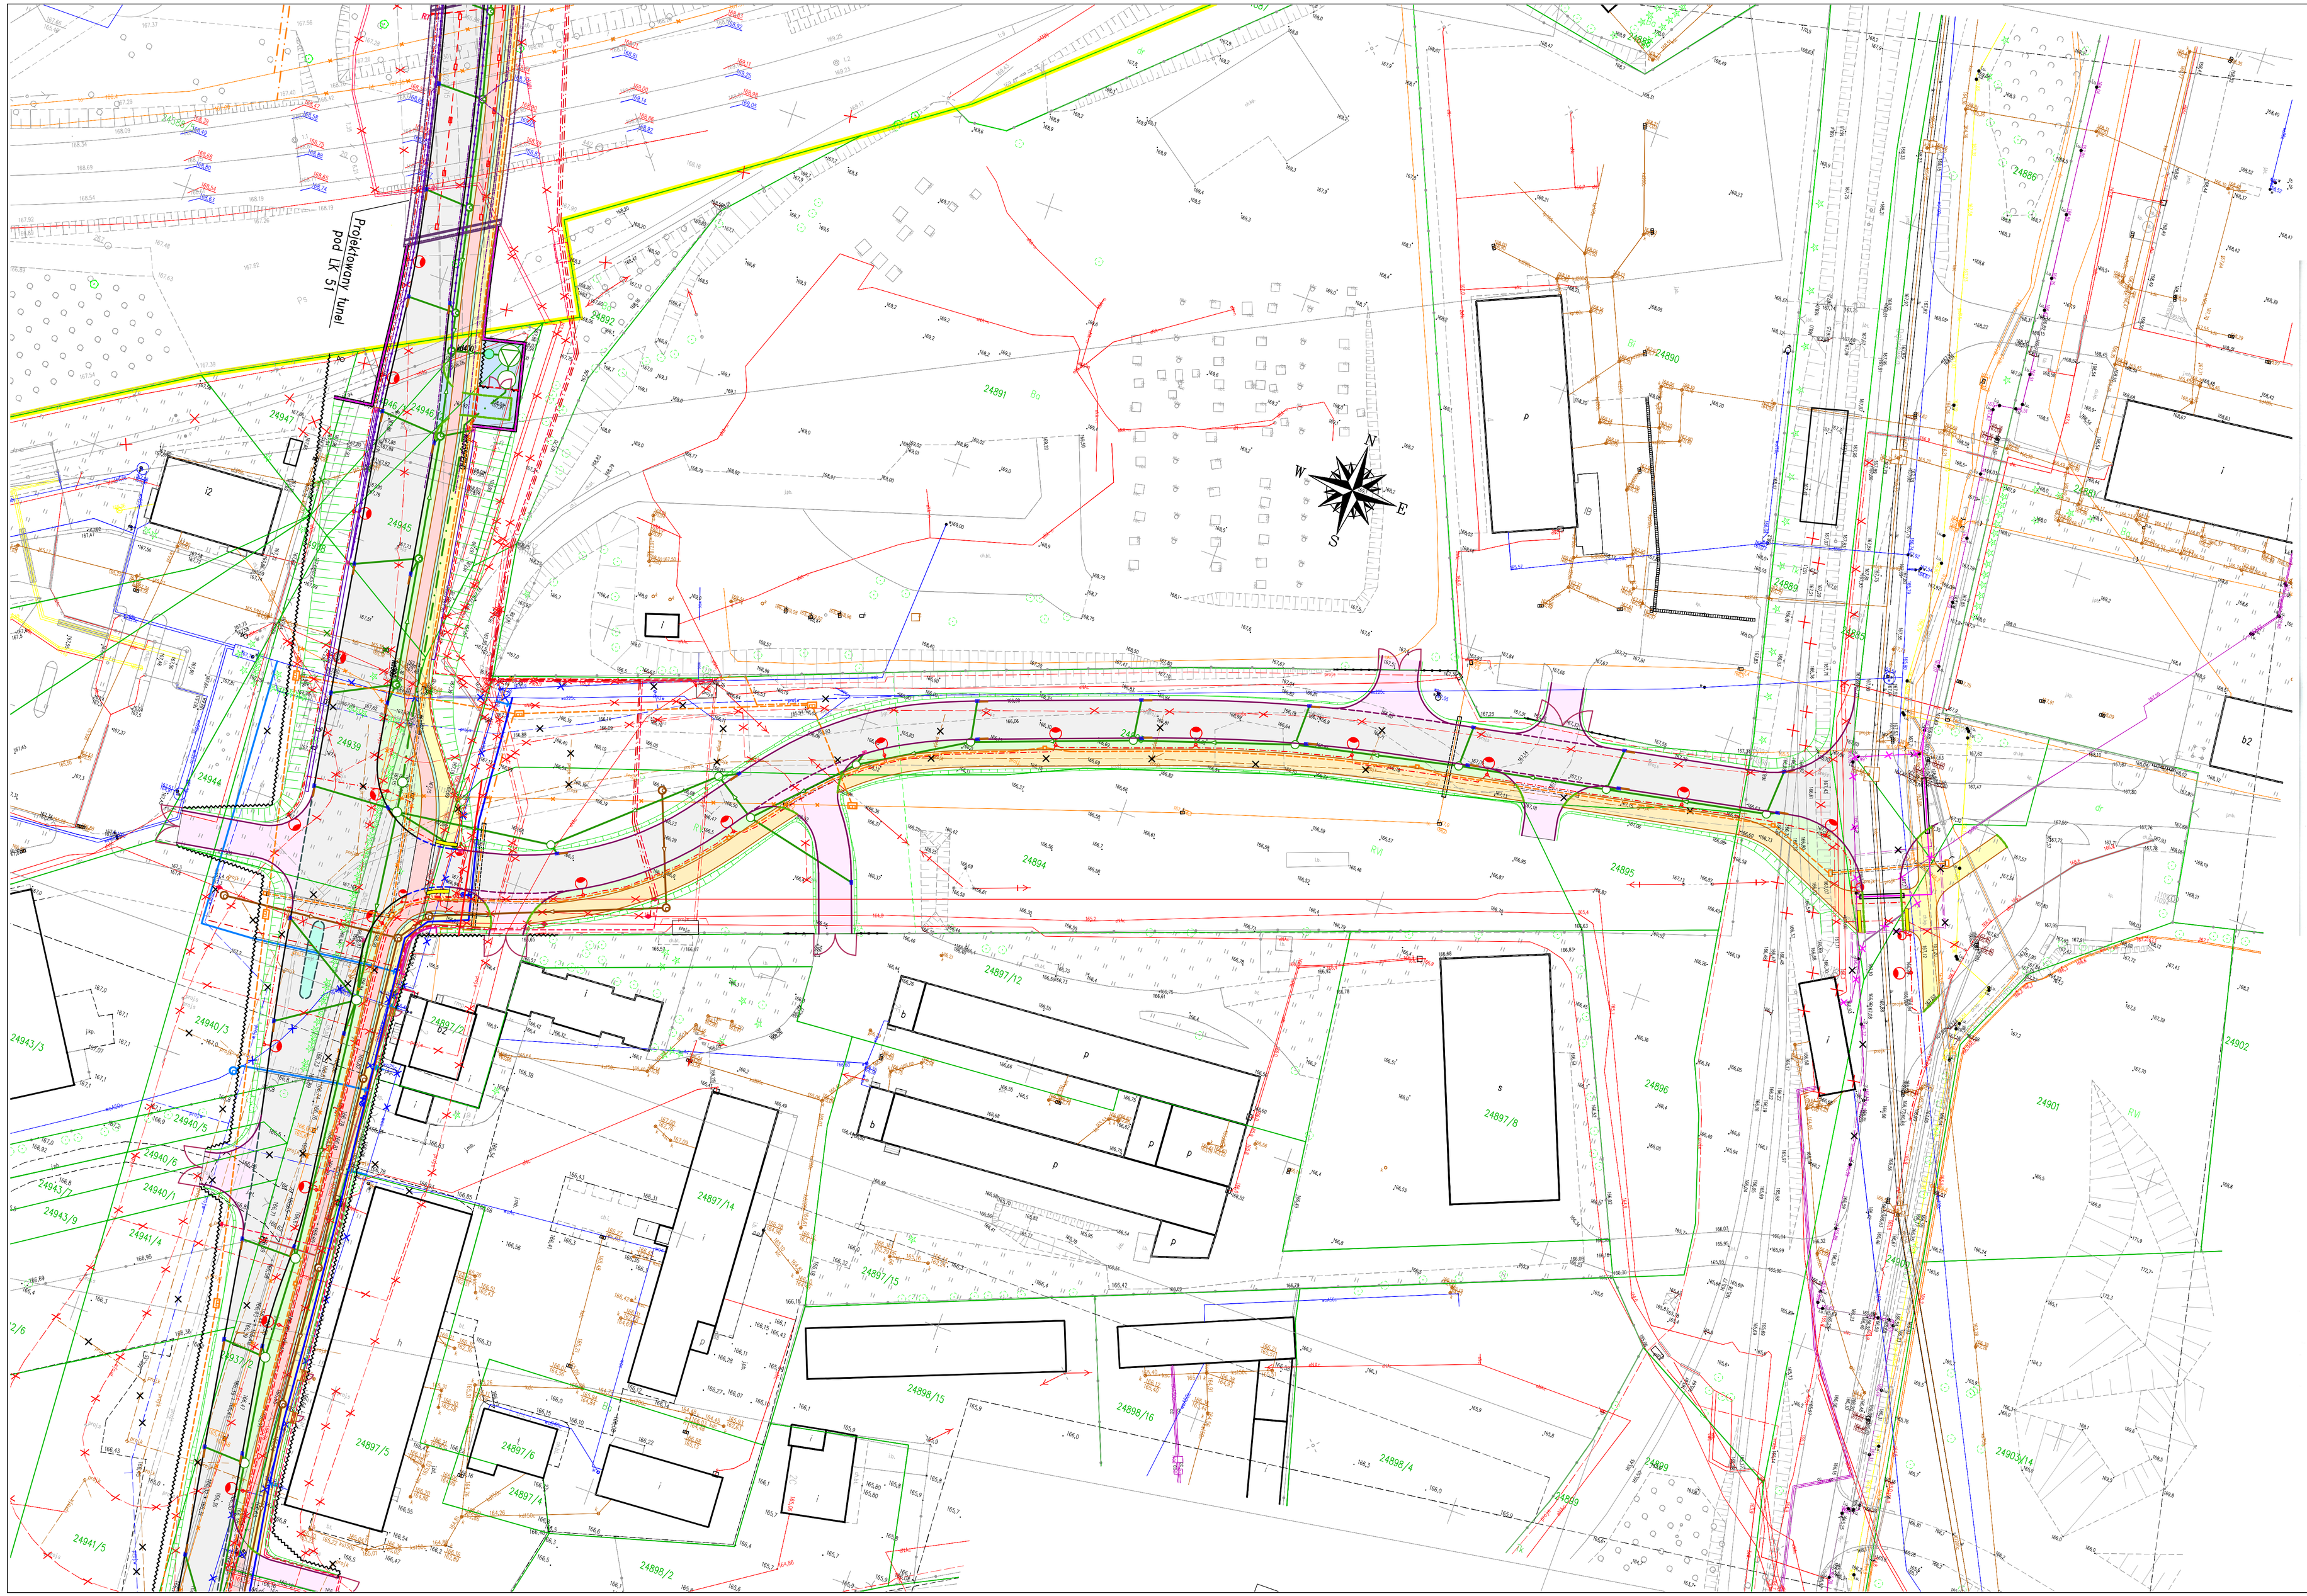

Załącznik do protokołu
z narady koordynacyjnej
Znak sprawy: GR.6630.135.2022
Arkusze nr 1 - 2

Niniejsza dokumentacja, zarejestrowana
pod nr **GR.6630.135.2022**
była przedmiotem narady koordynacyjnej,
przeprowadzonej za pomocą środków
komunikacji elektronicznej w dniach
29.08.2022 - 05.09.2022.

Z up. Prezydenta Miasta
Przewodniczący Narady Koordynacyjnej
GŁÓWNY SPECJALISTA
w Wydziale Geodezji i Gospodarki Nieruchomościami

mgr inż. Alicja Ogórkis-Szulwic
/podpisano elektronicznie/

MAPA DO CELÓW PROJEKTOWYCH ARKUSZ NR 1 (4)

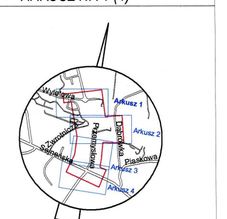

SZKIC ORIENTACYJNY

Skala mapy:	1:500
Oznaczenie kancelaryjne zgłoszenia pracy geodezyjnej:	GR.6642.1.183.2021
Miejscowość:	Suwałki
Jednostka ewidencyjna: identyfikator	206301_1
nazwa	M. Suwałki
Obręb ewidencyjny: identyfikator	0010
nazwa	obręb nr 10
Nazwa układu współrzędnych płaskich / wysokości	2000 strefa 6 / PL-EVRF2007-NH
Oznaczenie granic obszaru, który był przedmiotem aktualizacji	
Informacja o dodatkowych gruntach nowo ujętych na zagranicznowione grunty zlokalizowane w granicach przyległej(ych) jednostki	nie badano
Kontur użytku gruntowego, który nie jest granicą w sensie ewidencji gruntów i budynków	
Poza wykazanymi na niniejszej mapie urządzeniami podziemnymi na wykazie się również urządzeń podziemnych, które nie zostały zainwentaryzowane lub brak tych informacji o ich istnieniu.	
Wykorzystano arkusze mapy zasadniczej:	8.215.12.13.f.4, 8.215.12.13.2.3
Mapa aktualna na dzień:	26.01.2022
Data opracowania mapy:	31.01.2022

GEOINWEST
Jarosław Wiaziewski
16-400 Suwałki, ul. Utratowa 70, lok. 32
NIP 844-173-43-90, REGON 200243579
tel. 693-855-939, e-mail: ar_pro@o2.pl

UPRAWNIONY GEODETA
mgr inż. Artur Wiaziewski
nr uprawnień zawodowych 15758

mgr inż. Artur Wiaziewski
Imię i nazwisko, nr uprawnień oraz podpis osoby sporządzającej, który sporządził mapę

Nazwa/imię i nazwisko wykonawcy

Poświadczam, że niniejszy dokument został sporządzony w wyniku prac geodezyjnych i kartograficznych, których rezultaty zawarte zgodnie z aktualnymi zasadami obowiązującymi przepisami. Jednocześnie informuję, że jestem świadomy odpowiedzialności karnej za złożenie fałszywego oświadczenia.

Identyfikator zgłoszenia prac geodezyjnych	GR.6642.1.183.2021
Organ służby geodezyjnej, który otrzymał zgłoszenie	Prezydent Miasta Suwałk
Wykonawca prac geodezyjnych	Geoinwest Artur Wiaziewski
Nr oraz data sporządzenia dokumentu stwierdzającego wynik poszukiwań weryfikacji	Protokół weryfikacji z dnia 01.02.2022r. nr 1
Imię i nazwisko oraz nr uprawnień zawodowych kierownika prac	Artur Wiaziewski Nr upr. geod. 15758

MAPA DO CELÓW PROJEKTOWYCH ARKUSZ NR 1 (2)

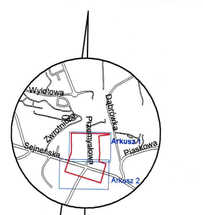

SZKIC ORIENTACYJNY

Skala mapy:	1:500
Oznaczenie kancelaryjne zgłoszenia pracy geodezyjnej:	GR.6642.1.233.2022
Miejscowość:	Suwałki
Jednostka ewidencyjna: identyfikator	206301_1
nazwa	M. Suwałki
Obręb ewidencyjny: identyfikator	0010
nazwa	obręb nr 10
Nazwa układu współrzędnych płaskich / wysokości	2000 strefa 6 / PL-EVRF2007-NH
Oznaczenie granic obszaru, który był przedmiotem aktualizacji	
Informacja o dodatkowych gruntach nowo ujętych na zagranicznowione grunty zlokalizowane w granicach przyległej(ych) jednostki	nie badano
Kontur użytku gruntowego, który nie jest granicą w sensie ewidencji gruntów i budynków	
Poza wykazanymi na niniejszej mapie urządzeniami podziemnymi na wykazie się również urządzeń podziemnych, które nie zostały zainwentaryzowane lub brak tych informacji o ich istnieniu.	
Wykorzystano arkusze mapy zasadniczej:	8.215.12.13.2.4, 8.215.12.13.4.3
Mapa aktualna na dzień:	04.07.2022
Data opracowania mapy:	04.07.2022

GEOINWEST
Jarosław Wiaziewski
16-400 Suwałki, ul. Utratowa 70, lok. 32
NIP 844-173-43-90, REGON 200243579
tel. 693-855-939, e-mail: ar_pro@o2.pl

UPRAWNIONY GEODETA
mgr inż. Artur Wiaziewski
nr uprawnień zawodowych 15758

mgr inż. Artur Wiaziewski
Imię i nazwisko, nr uprawnień oraz podpis osoby sporządzającej, który sporządził mapę

Nazwa/imię i nazwisko wykonawcy

Poświadczam, że niniejszy dokument został sporządzony w wyniku prac geodezyjnych i kartograficznych, których rezultaty zawarte zgodnie z aktualnymi zasadami obowiązującymi przepisami. Jednocześnie informuję, że jestem świadomy odpowiedzialności karnej za złożenie fałszywego oświadczenia.

Identyfikator zgłoszenia prac geodezyjnych	GR.6642.1.233.2022
Organ służby geodezyjnej, który otrzymał zgłoszenie	Prezydent Miasta Suwałk
Wykonawca prac geodezyjnych	Geoinwest Artur Wiaziewski
Nr oraz data sporządzenia dokumentu stwierdzającego wynik poszukiwań weryfikacji	Protokół weryfikacji z dnia 14.07.2022r. nr 1
Imię i nazwisko oraz nr uprawnień zawodowych kierownika prac	Artur Wiaziewski Nr upr. geod. 15758

OZNACZENIA:

- PROJ. KRAWĘŻNIK KAMIENNY 20x30 +12cm
- PROJ. KRAWĘŻNIK KAMIENNY NAJAZDOWY 20x22 0cm
- PROJ. KRAWĘŻNIK KAMIENNY NAJAZDOWY 20x22 +3cm
- PROJ. KRAWĘŻNIK BETONOWY 20x30 +12cm
- PROJ. KRAWĘŻNIK BETONOWY NAJAZDOWY 20x22 0cm
- PROJ. KRAWĘŻNIK BETONOWY NAJAZDOWY 20x22 +3cm
- PROJ. OBRZEŻE BETONOWE 8x30
- PROJ. BETONOWY ŚCIEK PREFABRYKOWANY
- PROJ. DRENAŻ
- PROJ. BARIERA ENERGOCHŁONNA NCW2 A
- PROJ. BARIERKA WYGRODZENIOWA U-11A
- PROJ. OGRODZENIE
- PROJ. WPUSTY DESZCZOWE ULICZNE
- PROJ. WPUSTY DESZCZOWE KRAWĘŻNIKOWO – ULICZNE
- PROJEKTOWANY MUR OPOROWY
- PROJEKTOWANE JEZDNIE O NAWIERZCHNI BITUMICZNEJ
- PROJEKTOWANE ZJAZDY O NAWIERZCHNI BITUMICZNEJ
- PROJEKTOWANE CHODNIKI Z KOSTKI BETONOWEJ SZAREJ gr. 8cm
- PROJEKTOWANE ŚCIEŻKI ROWEROWE O NAWIERZCHNI BITUMICZNEJ
- PROJEKTOWANY CIĄG PIESZO–ROWEROWY O NAWIERZCHNI BITUMICZNEJ
- PROJEKTOWANE ZATOKI AUTOBUSOWE O NAWIERZCHNI Z BETONU CEMENTOWEGO
- PROJEKTOWANY ZJAZD DO PRZEPOMPOWNI Z KOSTKI BETONOWEJ KOLORU GRAFITOWEGO gr. 8cm
- PROJEKTOWANE OPASKI WYSPY Z KOSTKI BETONOWEJ KOLORU GRAFITOWEGO TYPU STAROBRUK gr. 8cm
- PROJEKTOWANE TRAWNIKI
- PROJEKTOWANE UMOCNIENIE SKARPY GEOKRATĄ KOMÓRKOWĄ
- PROJEKTOWANA BRAMA
- PROJEKTOWANA FURTKA
- PROJEKTOWANA PRZEPOMPOWNIA WÓD OPADOWYCH
- PROJEKTOWANA PALISADA GRANITOWA 15X15X250
- PROJEKTOWANE SKARPY
- PROJEKTOWANE ŚCIEKI Z KOSTKI KAMIENNEJ PRZED WPUSTAMI
- PROJEKTOWANE PŁYTKI WYPUSTKOWE KOLORU ŻÓŁTEGO
- PROJEKTOWANE PŁYTKI WYPUSTKOWE NA PERONIE ZATOKI AUTOBUSOWEJ
- PROJEKTOWANA WIATA PRZYSTANKOWA
- PROJ. KABEL OŚWIETLENIOWY eNN
- PROJ. SŁUPY OŚWIETLENIOWE Z OPRAWAMI
- PROJ. DOŚWIETLACZE PRZEJŚĆ DLA PIESZYCH
- PROJ. KABEL eNN ZASILANIE PRZEPOMPOWNI
- PROJ. KABEL eSN
- PROJ. KABEL eNN
- PROJ. MUFA KABLOWA
- PROJ. ZK
- PROJ. STUDNIA SKR–1
- PROJ. STUDNIA SK–1
- PROJ. KANAŁ TECHNOLOGICZNY
- PROJ. STUDNIA TELETECHNICZNA
- PROJ. SIEĆ TELEKOM. OPL
- PROJ. KANALIZACJA DESZCZOWA
- PROJ. KANALIZACJA DESZCZOWA TŁOCZNA
- PROJ. KANALIZACJA SANITARNA
- PROJ. SIEĆ WODOCIĄGOWA
- PROJ. SIEĆ CIEPLNA
- PROJEKTOWANE OŚWIETLENIE TUNELU
- PROJEKTOWANE MURY OPOROWE

Pracownia Projektowa PROMAR
83–130 Pelplin
Rozental ul. Bielawska 8

PROJEKT BUDOWLANY

Zadanie:
BUDOWA DROGI GMINNEJ NA TERENIE MIASTA SUWAŁKI
OD UL. WYLOTOWEJ DO UL. SEJNEŃSKIEJ
WRAZ Z NIEZBĘDNĄ INFRASTRUKTURĄ

Inwestor : GMINA MIASTO SUWAŁKI
ul. MICKIEWICZA 1
16–400 SUWAŁKI

Tytuł rys.:	PROJEKT ZAGOSPODAROWANIA TERENU			Skala:	1:500
Projektował :	mgr inż. Mariusz Szyszkowski	181/06/2002		Rys. nr	1.2
Sprawdził :	mgr inż. Jarosław Grabowski	POM/0028/PWOD/06		Data:	08.2022