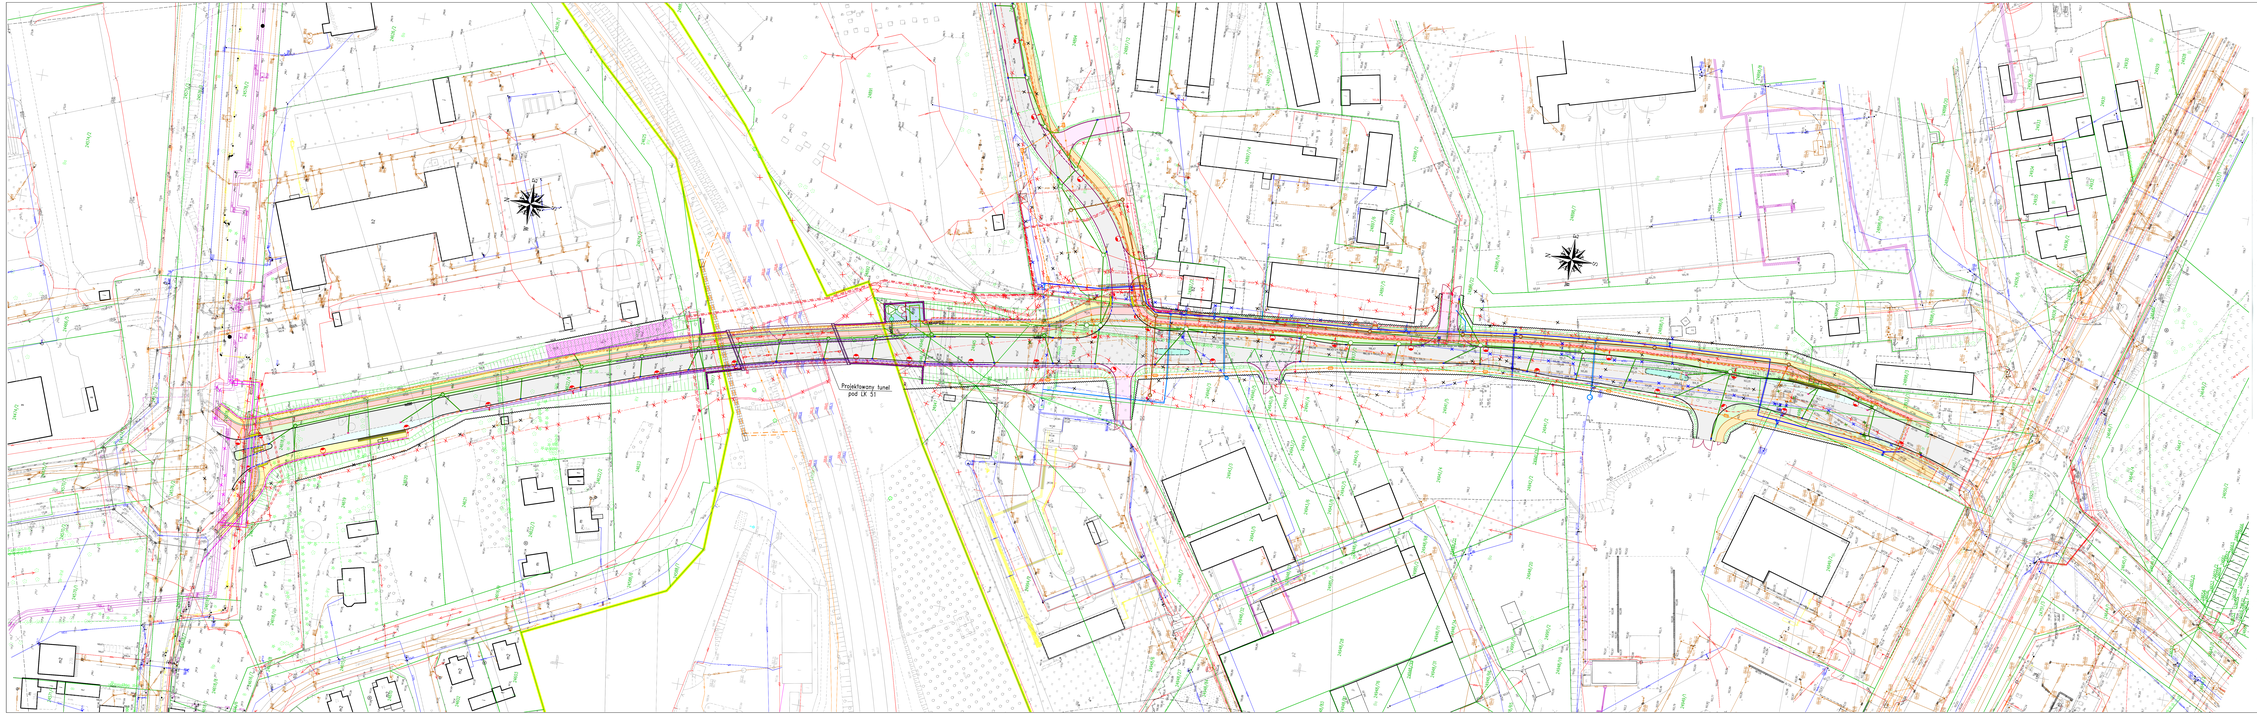

Załącznik do projektu
Karty kwalifikacyjnej
Znak sprawy: GK.6630.125.2022
Załącznik nr 2 | 2

Niniejsza dokumentacja, zakodowana
pod nr GK.6630.125.2022
była przedłożona w celu kwalifikacyjnej,
przeprowadzonej za pomocą systemu
elektronicznego w okresie
29.08.2022 - 06.09.2022

Z up. Prezydenta Miasta
Przewodniczący Karty Kwalifikacyjnej
Z-ca Dyrektora
Wydziału Gospodarki Komunalnej

mgr inż. Alicja Ogińska-Szulecz
(podpis elektroniczny)

OZNACZENIA

- PROJ. KRAWĘŻNIK KAMIENNY 20x30 +15cm
- PROJ. KRAWĘŻNIK KAMIENNY NAJAZDOWY 20x22 6cm
- PROJ. KRAWĘŻNIK KAMIENNY NAJAZDOWY 20x22 +3cm
- PROJ. KRAWĘŻNIK BETONOWY 20x30 +15cm
- PROJ. KRAWĘŻNIK BETONOWY NAJAZDOWY 20x22 6cm
- PROJ. KRAWĘŻNIK BETONOWY NAJAZDOWY 20x22 +3cm
- PROJ. OBRZEŻA BETONOWE 8x30
- PROJ. BETONOWY ŚCIEK PRZYJEZDNIOWY
- PROJ. DEMAC
- PROJ. BARIERA ENERGOCHŁONNA NOMI A
- PROJ. BARIERA WYBRZEŻOWA 2+1U
- PROJ. ODWODNIENIE
- PROJ. WPUSTY DESZCZOWE ULICZNE
- PROJ. WPUSTY DESZCZOWE KRAWĘŻNIKOWO – ULICZNE
- PROJEKTOWANY MUR OPOROWY
- PROJEKTOWANE JEZDNIE Z NAWIERZCHNIĄ BITUMICZNĄ
- PROJEKTOWANE ZJAZDY Z NAWIERZCHNIĄ BITUMICZNĄ
- PROJEKTOWANE CHODNIKI Z KOSTKI BETONOWEJ SZAREJ gr. 8cm
- PROJEKTOWANE ŚCIEŻKI ROWEROWE Z NAWIERZCHNIĄ BITUMICZNĄ
- PROJEKTOWANY CIĄG PIESZO-ROWEROWY Z NAWIERZCHNIĄ BITUMICZNĄ
- PROJEKTOWANE ZJAZDY CHODNIKOWE Z NAWIERZCHNIĄ Z BETONU CEMENTOWEGO
- PROJEKTOWANY ZJAZD DO PRZYSTANKÓW Z KOSTKI BETONOWEJ
- PROJEKTOWANE PLACE POSTOJOWE
- PROJEKTOWANE ZJAZDY WYSPY Z KOSTKI BETONOWEJ
- KOLORU GRAFITOWEGO TYPU STANDARD gr. 8cm
- PROJEKTOWANE TRAWNIKI
- PROJEKTOWANE ISTNIEJĄCE ZIELENIEC DO ZACHOWANIA
- PROJEKTOWANA ZIELEŃ
- PROJEKTOWANA FURTKA
- PROJEKTOWANE ZJAZDY
- PROJEKTOWANE ŚCIEKI Z KOSTKI KAMIENNEJ PRZED WPUSTAMI
- PROJEKTOWANE PŁOTKI WYPUSTOWE KOLORU ZIELEŃ
- PROJEKTOWANE PŁOTKI WYPUSTOWE PODWÓJNE ZATOKI AUTOBUSOWEJ
- PROJEKTOWANA MAŁA PRZYSTAWKOWA
- PROJ. KABEL OŚWIETLENIOWY 4mm
- PROJ. SŁUPY OŚWIETLENIOWE Z WYSIĘGNIKIEM
- PROJ. OŚWIETLENIE PRZEJŚĆ DLA PIESZYCH
- PROJ. KABEL 4mm ZASILANIE PRZYSTAWKOWA
- PROJ. KABEL 4OR
- PROJ. KABEL 4OR
- PROJ. MUFA KABLOWA
- PROJ. SZAFA
- PROJ. STUDNIA SN-1
- PROJ. STUDNIA SN-1
- PROJ. KANAŁ TECHNOLOGICZNY
- PROJ. STUDNIA TELETECHNICZNA
- PROJ. SIEĆ TELETECHNICZNA
- PROJ. KANALIZACJA DESZCZOWA
- PROJ. KANALIZACJA DESZCZOWA TŁOCZNA
- PROJ. KANALIZACJA SANITARNA
- PROJ. SIEĆ WODOCIĄGOWA
- PROJ. SIEĆ GAZOWA
- PROJEKTOWANE OŚWIETLENIE TUNELU
- PROJEKTOWANE MURY OPOROWE

MAPA ZO CELOWI PROJEKTOWYCH
ARKUSZ MR 1 (4)

SZKIC ORIENTACYJNY
1:5000





Opracowanie Projektowe PROMAR
Bis-1.50 Pawlak
Rzbenica ul. Bielawska 8

PROJEKT BUDOWLANY

Zadanie:
BUDOWA DROGI GMINNEJ NA TERENIE MIASTA SUWAŁKI
OD UL. WYLOTOWEJ DO UL. SŁOWIAŃSKIEJ
WRAZ Z INFRASTRUKTURĄ

Inwestor: GMINA MIASTO SUWAŁKI
ul. MICKIEWICZA 1
16-400 SUWAŁKI

Tytuł rysunku: PROJEKT ZAGOSPODAROWANIA TERENU

Projektował:	mgr inż. Mariusz Szyszkowski	MUPR/0981	
Sprawdził:	mgr inż. Jarosław Grabowski	MUPR/0998/PWOK	

Skala: 1:500
Rzut: 10
Nr rys.: 1
Data: 08.2022