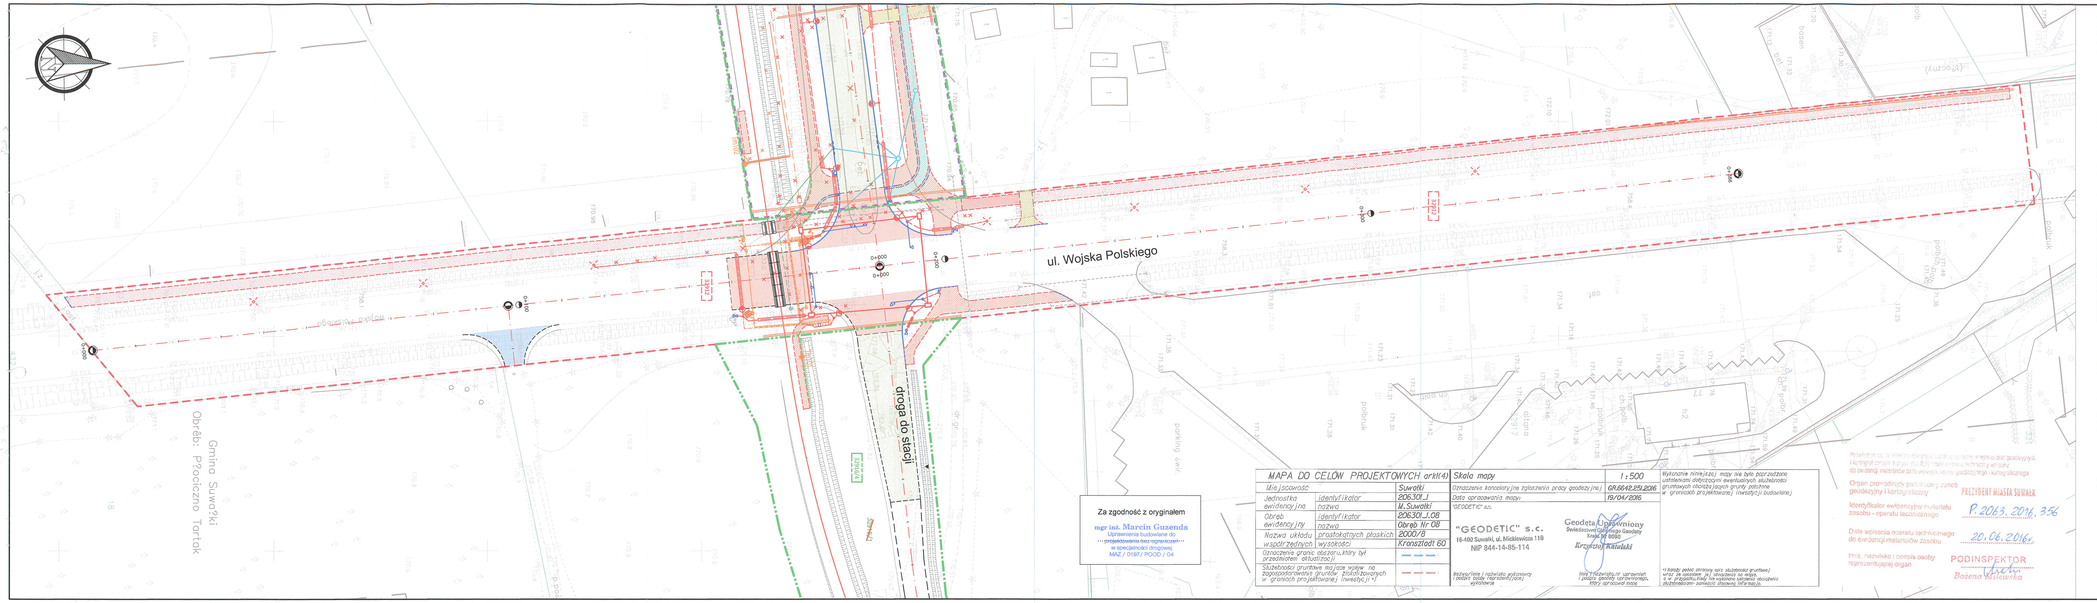URZĄD MIEJSKI w SUWAŁKACH
WYDZIAŁ ARCHITEKTURY
i GOSPODARKI PRZESTRZENNEJ
16-400 Suwałki, ul. Mickiewicza 1