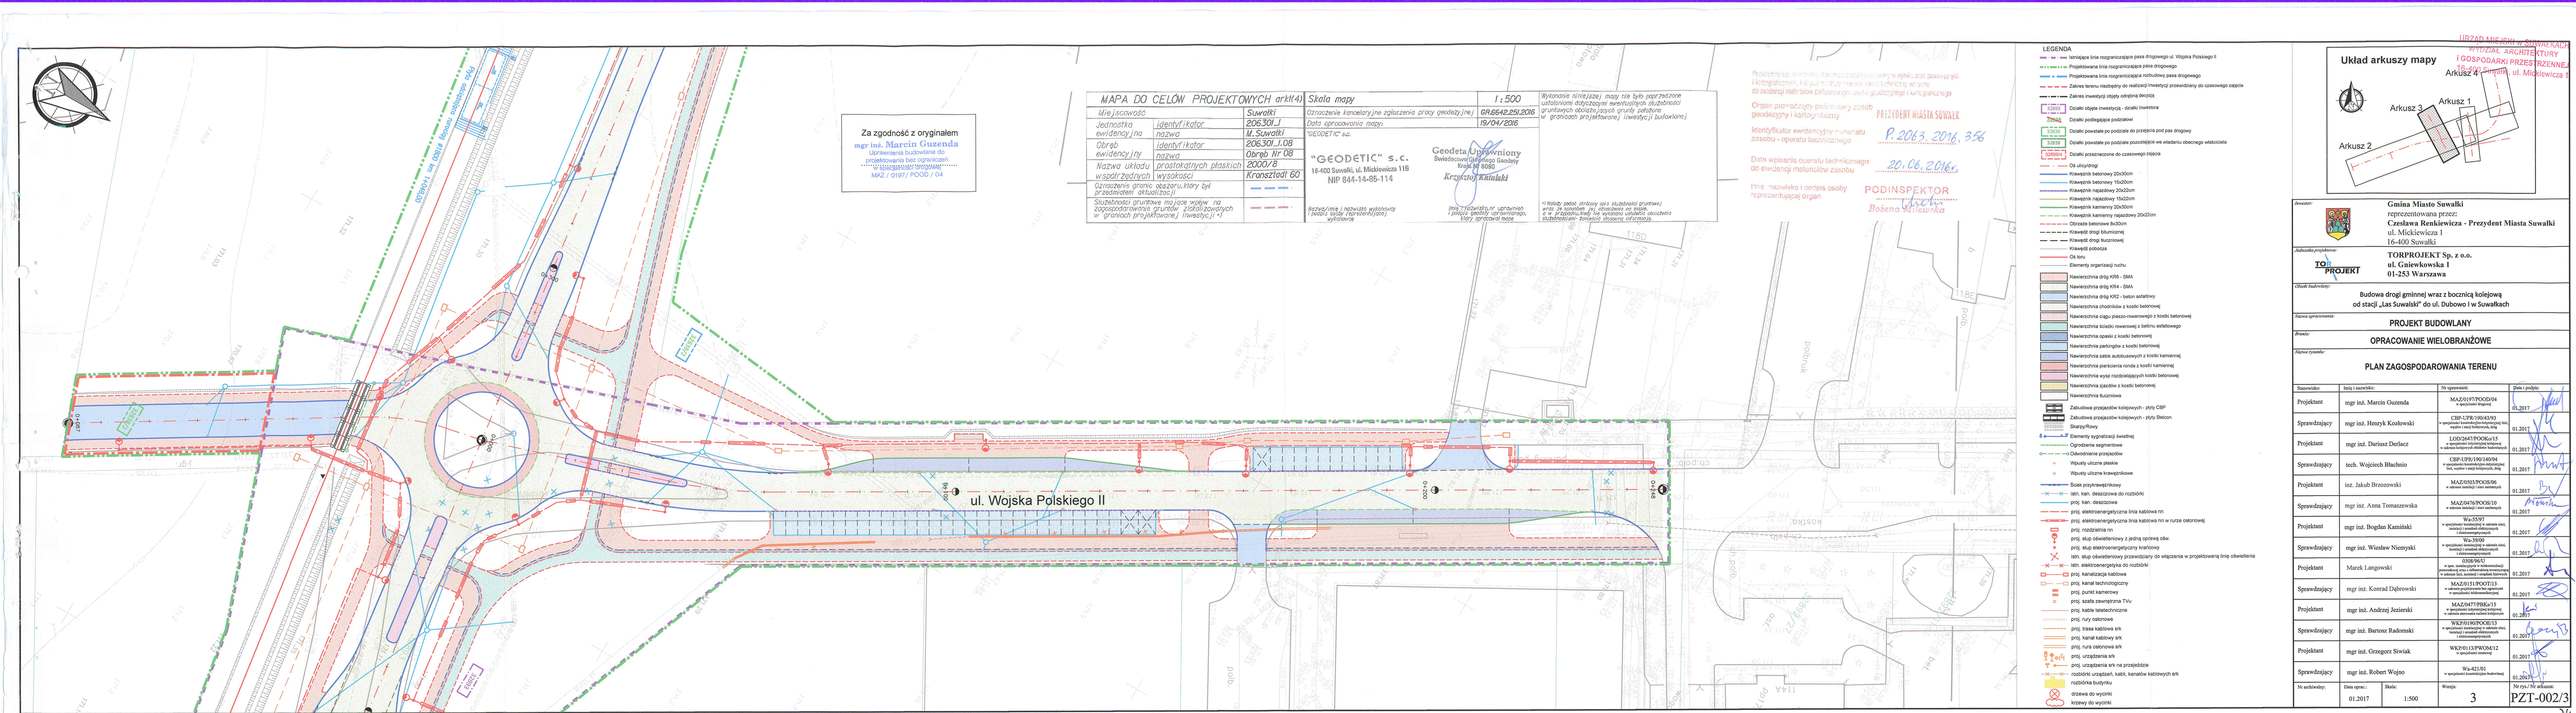
ul. Wojska Polskiego II
ul. Wojska Polskiego II
ul. Wojska Polskiego II