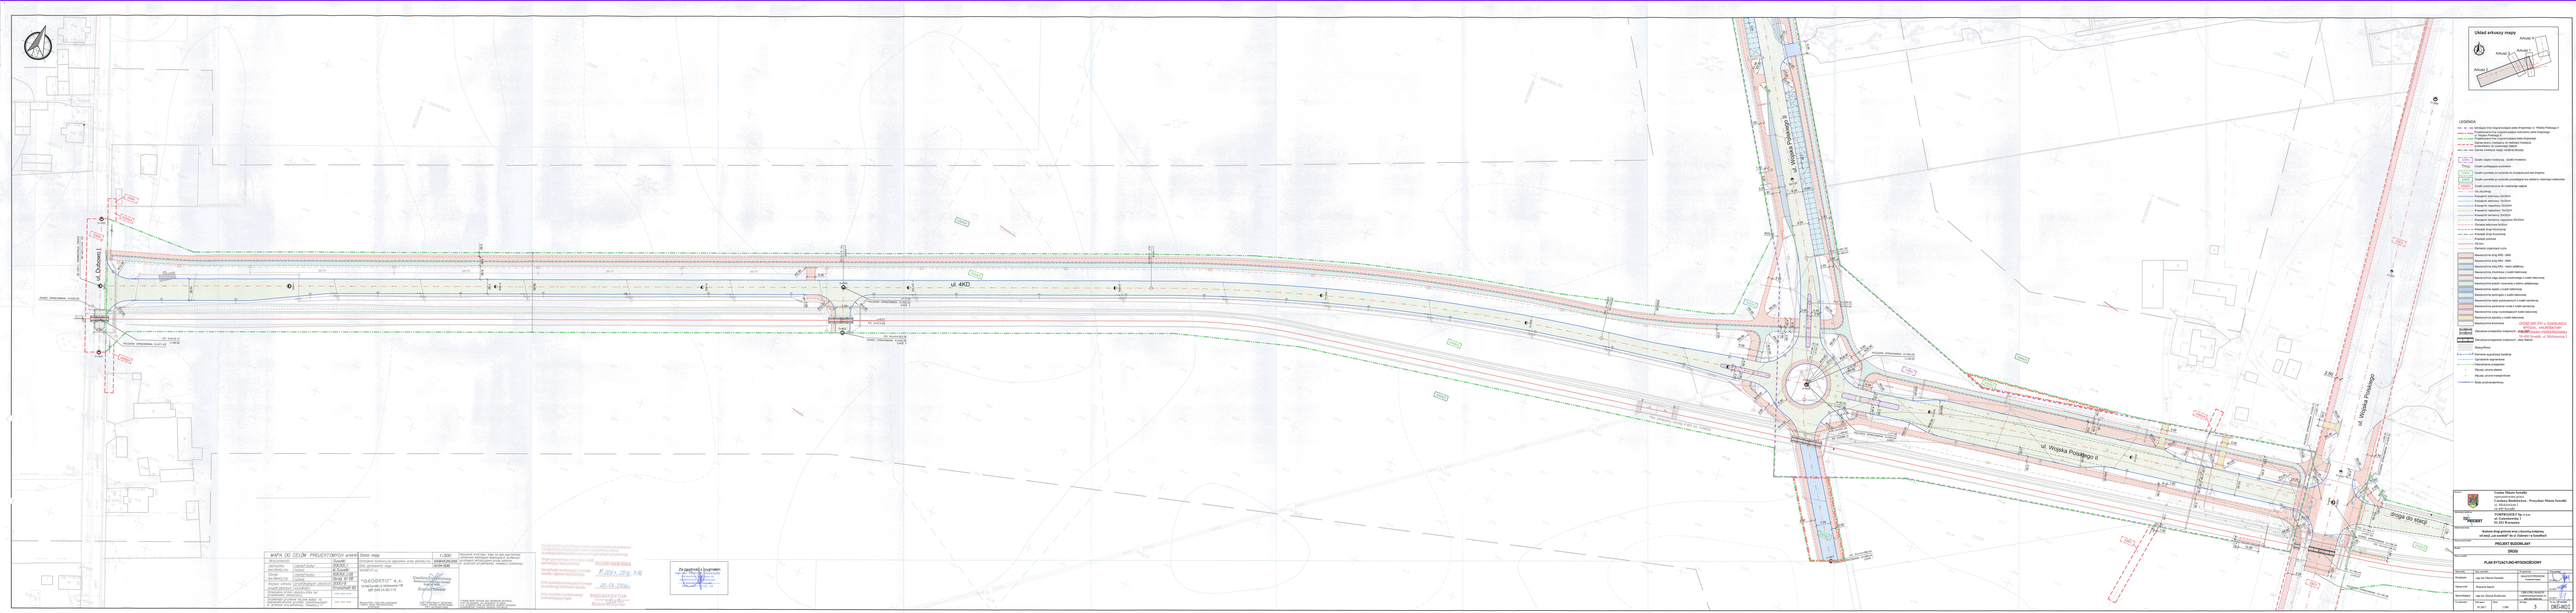
ul. Dukielska
ul. 4KD
ul. Wojska Polskiego II
ul. Wojska Polskiego
Układ arkuszy mapy
Arkusz 4
Arkusz 3
Arkusz 2
Arkusz 1
LEGENDA
Granica opracowania
Granica działki ewidencyjnej
Granica budynku
Granica budynku projektowanego
Granica budynku rozbiórki
Granica budynku przeznaczonego do zachowania
Granica jezdni
Granica chodnika
Granica ścieżki rowerowej
Granica zjazdu
Granica wyspy dzielącej
Granica wyspy kanalizującej
Granica wyspy separacyjnej
Granica wyspy separacyjnej z krawężnikiem najazdowym
Granica wyspy separacyjnej z krawężnikiem najazdowym
Granica wyspy separacyjnej z krawężnikiem najazdowym