

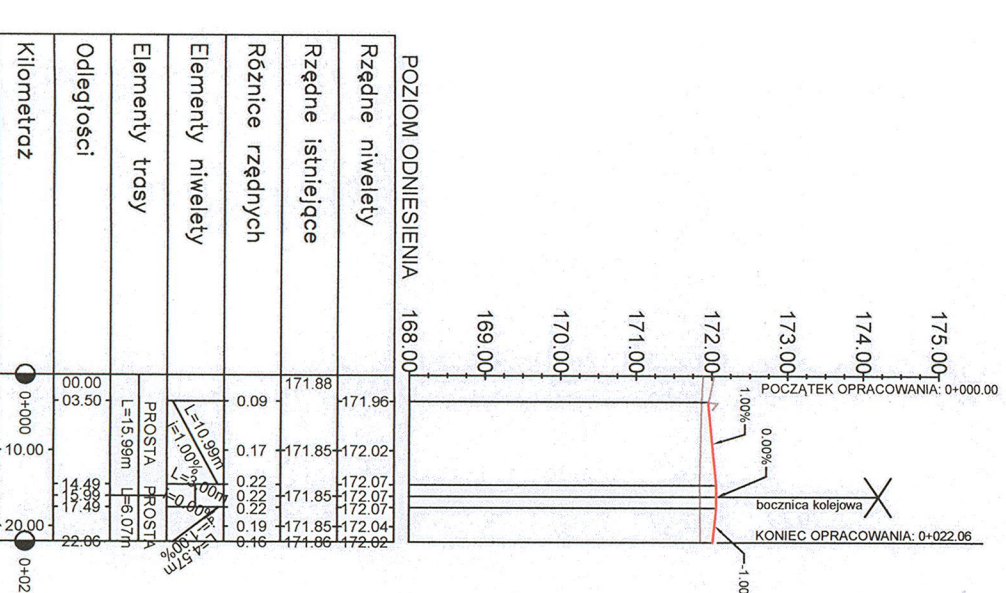


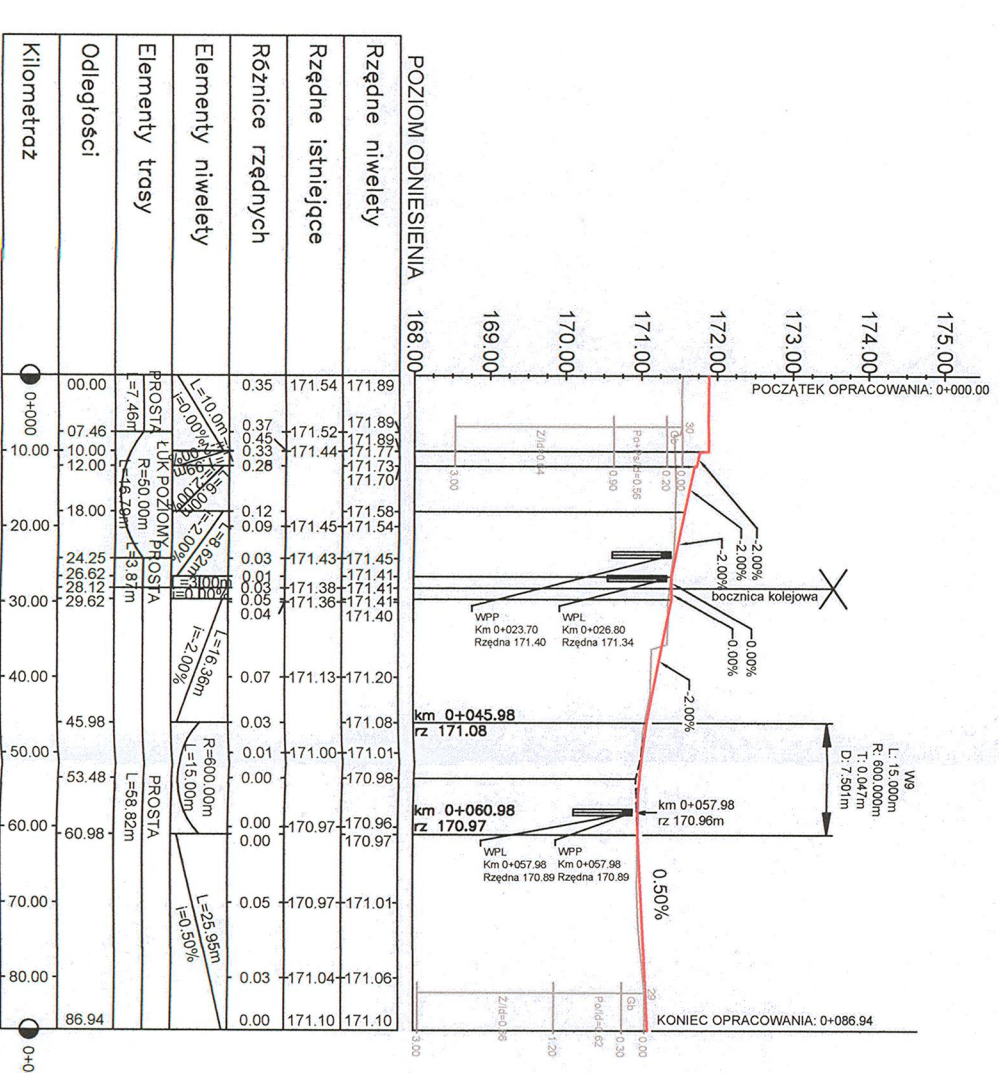


Przekrój podłużny - Dubowo

Wykres profili - Zjazd

Przekrój podłużny - Zjazd 2

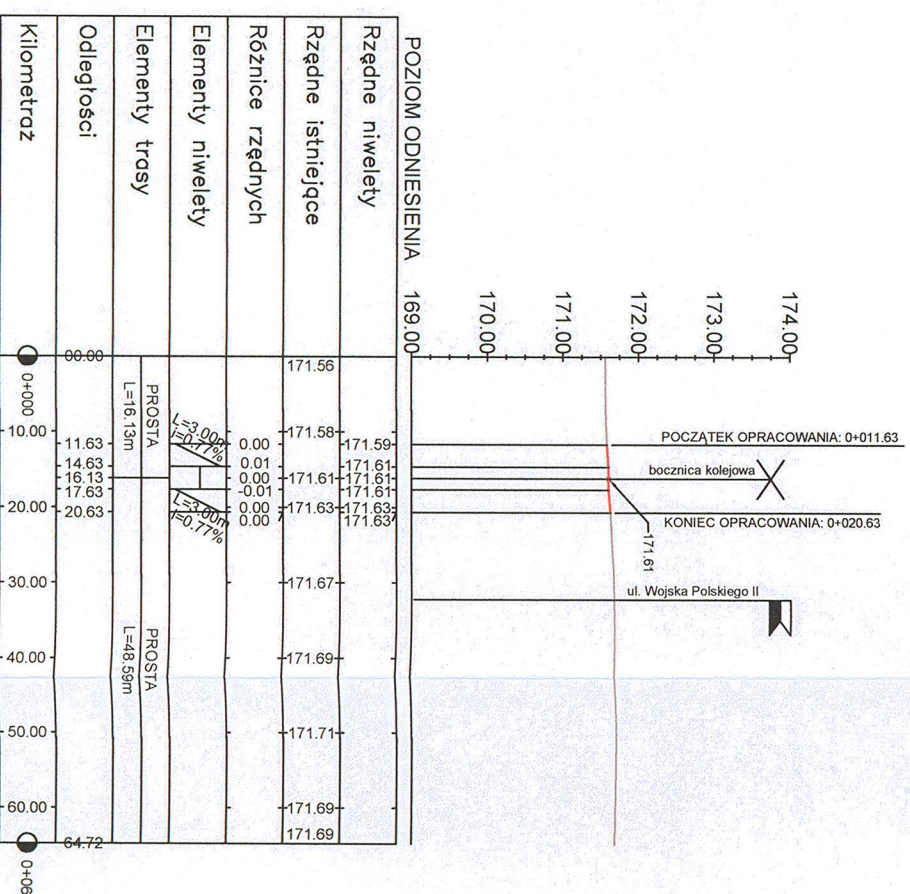

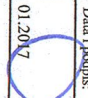			
Inwestor: Gmina Miasto Suwałki reprezentowana przez: Czesława Rętkiewicza - Prezydenta Miasta Suwałki ul. Mickiewicza 1 16-400 Suwałki		Adresata projektowania: TORPROJEKT Sp. z o.o. ul. Gniewowska 1 01-253 Warszawa	
Rodzaj budowlany: Budowa drogi gminnej wraz z bocznica kolejową od stacji „Łas Suwalski” do ul. Dubowo 1 w Suwałkach		Nazwa opracowania: PROJEKT BUDOWLANY DROGI PRZEKROJE PODŁUŻNE	
