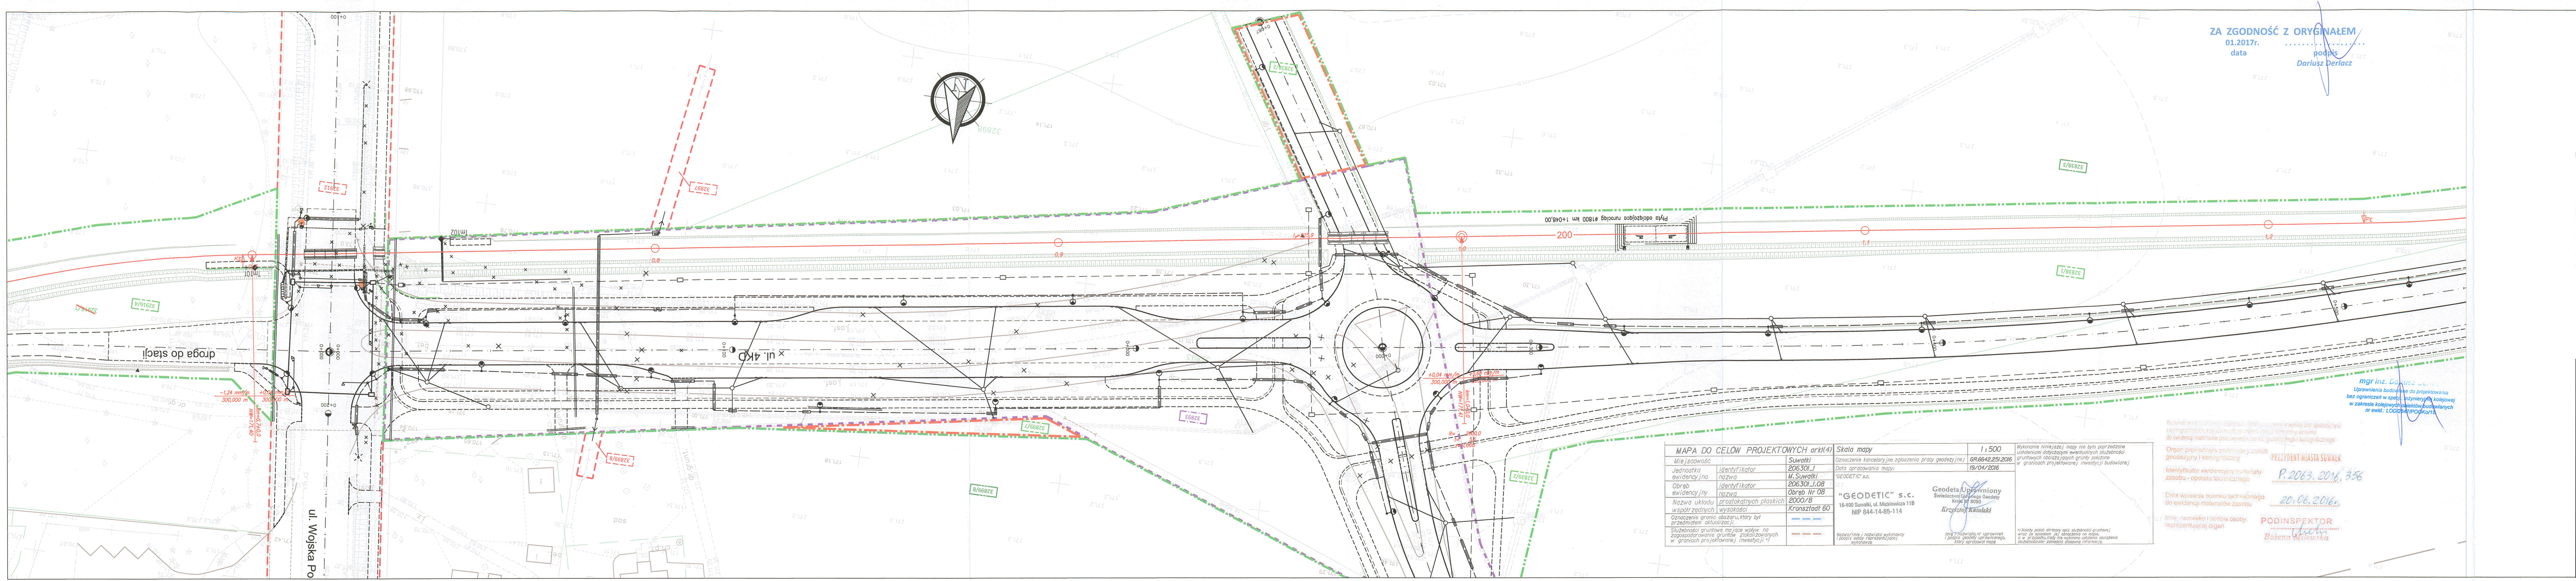

ZA ZGODNOŚĆ Z ORYGINAŁEM
01.2017r.
data
podpis
Dariusz Derlacz

MAPA DO CELÓW PROJEKTOWYCH ark(4)		
Miejscowość		Suwałki
Jednostka ewidencyjna	identyfikator	206301_1
	nazwa	M.Suwałki
Obręb ewidencyjny	identyfikator	206301_1.08
	nazwa	Obręb Nr 08
Nazwa układu współrzędnych	prostokątnych płaskich	2000/8
	wysokości	Kronsztadt 60
Oznaczenie granic obszaru, który był przedmiotem aktualizacji		- - -
Służebności gruntowe mające wpływ na zagospodarowanie gruntów zlokalizowanych w granicach projektowanej inwestycji *)		- - -

Skala mapy	1:500
Oznaczenie kancelaryjne zgłoszenia pracy geodezyjnej	GR.6642.251.2016
Data opracowania mapy:	19/04/2016

"GEODETIC" s.c.

"GEODETIC" s.c.
16-400 Suwałki, ul. Mickiewicza 11B
NIP 844-14-85-114

Nazwa/imię i nazwisko wykonawcy i podpis osoby reprezentującej wykonawcę

Geodeta Uprawniony
Świadectwo Głównego Geodety Kraju Nr 8090
Krzysztof Katalski

Imię i nazwisko, nr uprawnień i podpis geodety uprawnionego, który opracował mapę

Wykonanie niniejszej mapy nie było poprzedzone ustaleniami dotyczącymi ewentualnych służebności gruntowych obciążających grunty położone w granicach projektowanej inwestycji budowlanej

*) Należy podać skrócony opis służebności gruntowej wraz ze sposobem jej oznaczenia na mapie, a w przypadku, kiedy nie wykonano ustalenia obciążenia służebnościami - zamieścić stosowną informację.

Poświadcza się, że dokument [illegible] w wyniku prac geodezyjnych i kartograficznych, których wyniki [illegible] operat techniczny wpisany do ewidencji materiałów państwowego zasobu geodezyjnego i kartograficznego

Organ prowadzący państwowy zasób geodezyjny i kartograficzny: PREZYDENT MIASTA SUWAŁK

Identyfikator ewidencyjny materiału zasobu - operatu technicznego: P.2063.2016.356

Data wpisania operatu technicznego do ewidencji materiałów zasobu: 20.06.2016r.

Imię, nazwisko i podpis osoby reprezentującej organ: PODINSPEKTOR Bożena Milewska

mgr inż. Dariusz Derlacz
Uprawnienia budowlane do projektowania bez ograniczeń w specj.: inżynieryjnej kolejowej w zakresie kolejowych obiektów budowlanych
nr ewid.: LOD/2647/POOKo/15

URZĄD MIEJSKI w SUWAŁKACH
WYDZIAŁ ARCHITEKTURY
I GOSPODARKI PRZESTRZENNEJ
16-400 Suwałki, ul. Mickiewicza 1

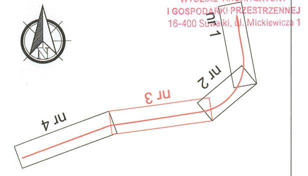

LEGENDA:

🟥	Projektowany układ torowy
—	Elementy projektowane w zakresie odrębnego opracowania branżowego lub odrębnej decyzji administracyjnej
—	Stan istniejący
▨	Projektowany rów odwadniający
- · - ·	Istniejące linie rozgraniczające pasa drogowego ul. Wojska Polskiego II
- · - ·	Projektowana linia rozgraniczająca pasa drogowego
- · - ·	Projektowana linia rozgraniczająca rozbudowy pasa drogowego
- - - -	Zakres terenu niezbędny do realizacji inwestycji przewidziany do czasowego zajęcia
- · - ·	Zakres inwestycji objęty odrębną decyzją
32893	Działki objęte inwestycją - działki Inwestora
~~32838~~	Działki podlegające podziałowi
32838	Działki powstałe po podziale do przejęcia pod pas drogowy
32838	Działki powstałe po podziale pozostające we władaniu obecnego właściciela
32899/4	Działki przeznaczone do czasowego zajęcia

Inwestor:
Gmina Miasto Suwałki
reprezentowana przez:
Czesława Renkiewicza - Prezydent Miasta Suwałki
ul. Mickiewicza 1
16-400 Suwałki

Jednostka projektowa:
TORPROJEKT Sp. z o.o.
ul. Gniewkowska 1
01-253 Warszawa

Obiekt budowlany:
Budowa drogi gminnej wraz z bocznicą kolejową od stacji „Las Suwalski” do ul. Dubowo I w Suwałkach

Nazwa opracowania:
PROJEKT BUDOWLANY

Branża
TOROWA

Nazwa rysunku:
PLAN SYTUACYJNY

Stanowisko:	Imię i nazwisko	Nr uprawnień	Data i podpis:
Projektant	mgr inż. Dariusz Derlacz	LOD/2647/POOKo/15 w specjalności inżynieryjnej kolejowej w zakresie kolejowych obiektów budowlanych	01.2017
Sprawdzający	tech. Wojciech Błachnio	CBP-UPR/190/140/94 w specjalności konstrukcyjno-inżynieryjnej linii, węzłów i stacji kolejowych, dróg	01.2017

Nr archiwalny:	Data oprac.:	Skala:	Wersja:	Nr rys./ Nr arkusza:
	01.2017	1:500	3	T-001/3