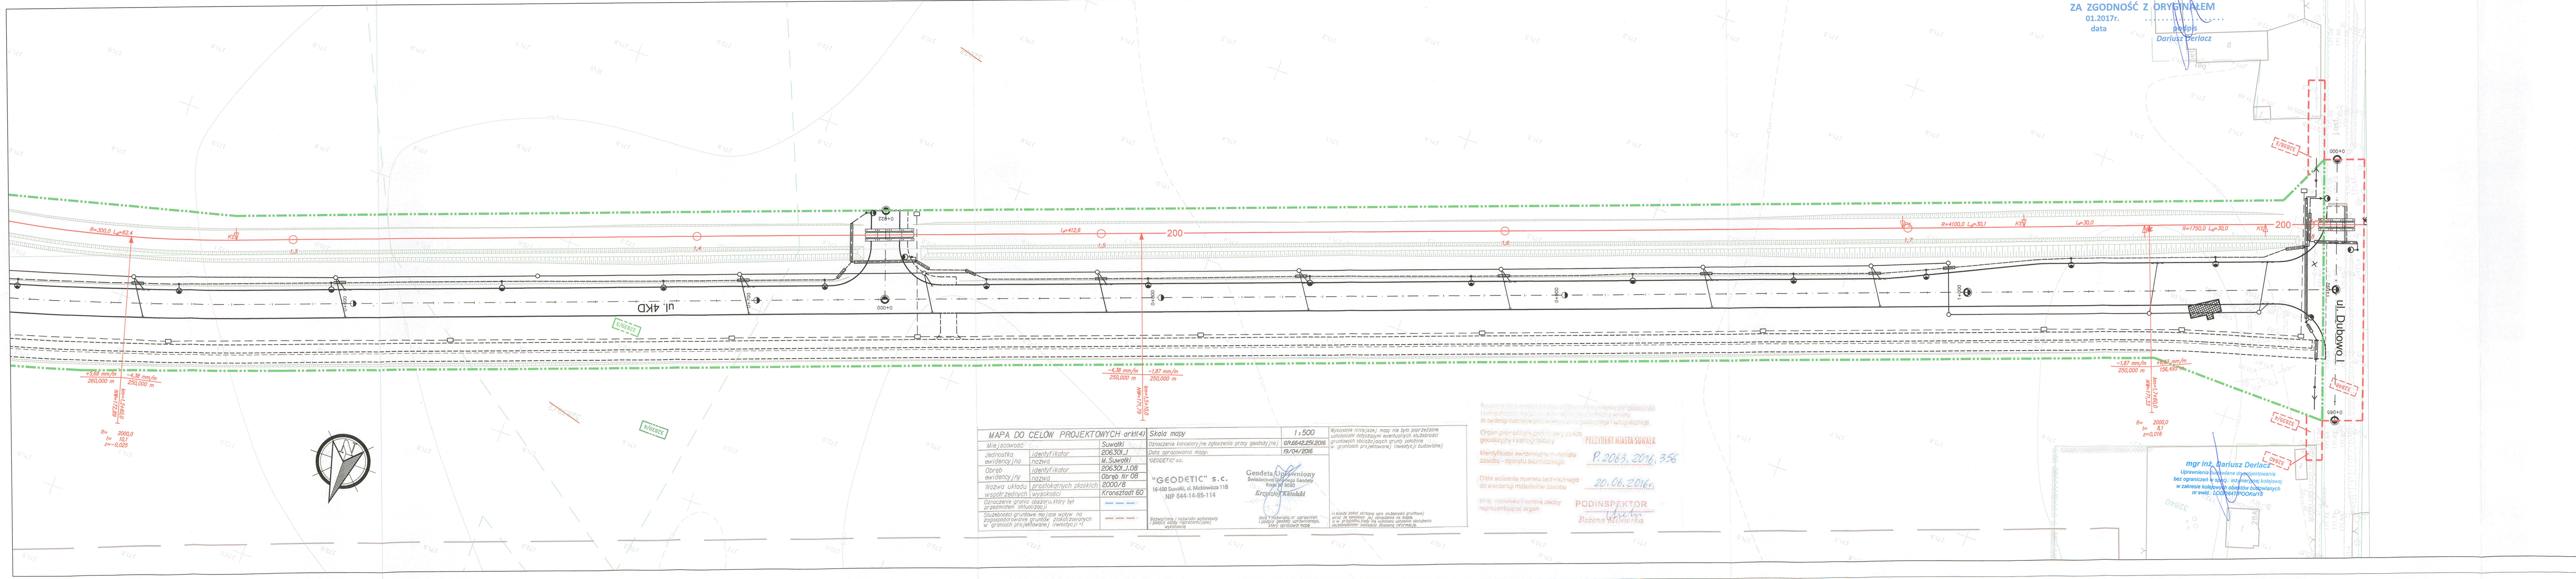

ZA ZGODNOŚĆ Z ORYGINAŁEM
01.2017r.
data
podpis
Dariusz Derlacz

MAPA DO CELÓW PROJEKTOWYCH ark1(4)			Skala mapy	1:500
Miejscowość		Suwałki	Oznaczenie kancelaryjne zgłoszenia pracy geodezyjnej	GR.6642.251.2016
Jednostka ewidencyjna	identyfikator	206301_1	Data opracowania mapy:	19/04/2016
	nazwa	M.Suwałki		
Obręb ewidencyjny	identyfikator	206301_1.08		
	nazwa	Obręb Nr 08		
Nazwa układu współrzędnych	prostokątnych płaskich	2000/8		
	wysokości	Kronsztadt 60		
Oznaczenie granic obszaru, który był przedmiotem aktualizacji		- - -		
Służebności gruntowe mające wpływ na zagospodarowanie gruntów zlokalizowanych w granicach projektowanej inwestycji *)		- - -		

"GEODETIC" s.c.

"GEODETIC" s.c.
16-400 Suwałki, ul. Mickiewicza 11B
NIP 844-14-85-114

Nazwa/imię i nazwisko wykonawcy i podpis osoby reprezentującej wykonawcę

Geodeta Uprawniony
Świadectwo Głównego Geodety Kraju Nr 8090
Krzysztof Katalski

Imię i nazwisko, nr uprawnień i podpis geodety uprawnionego, który opracował mapę

Wykonanie niniejszej mapy nie było poprzedzone ustaleniami dotyczącymi ewentualnych służebności gruntowych obciążających grunty położone w granicach projektowanej inwestycji budowlanej

*) Należy podać skrócony opis służebności gruntowej wraz ze sposobem jej oznaczenia na mapie, a w przypadku, kiedy nie wykonano ustalenia obciążenia służebnościami - zamieścić stosowną informację.

Poświadcza się, że mapa została opracowana w wyniku prac geodezyjnych i kartograficznych, których dokumentację wpisano do ewidencji materiałów państwowego zasobu geodezyjnego i kartograficznego

Organ prowadzący państwowy zasób geodezyjny i kartograficzny: PREZYDENT MIASTA SUWAŁK

Identyfikator ewidencyjny materiału zasobu - operatu technicznego: P.2063.2016.356

Data wpisania operatu technicznego do ewidencji materiałów zasobu: 20.06.2016r.

Imię, nazwisko i podpis osoby reprezentującej organ: PODINSPEKTOR Bożena Milewska

mgr inż. Dariusz Derlacz
Uprawnienia budowlane do projektowania
bez ograniczeń w specj.: inżynieryjnej kolejowej
w zakresie kolejowych obiektów budowlanych
nr ewid.: LOD/2647/POOKo/15

I GOSPODARKI PRZESTRZENNEJ
16-400 Suwałki, ul. Mickiewicza 1

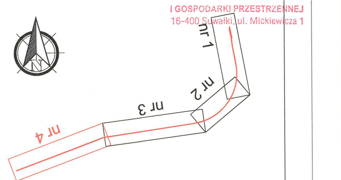

LEGENDA:

━	Projektowany układ torowy
━	Elementy projektowane w zakresie odrębnego opracowania branżowego lub odrębnej decyzji administracyjnej
─	Stan istniejący
▨	Projektowany rów odwadniający
▪·▪·▪	Istniejące linie rozgraniczające pasa drogowego ul. Wojska Polskiego II
▪·▪·▪	Projektowana linia rozgraniczająca pasa drogowego
▪·▪·▪	Projektowana linia rozgraniczająca rozbudowy pasa drogowego
- - -	Zakres terenu niezbędny do realizacji inwestycji przewidziany do czasowego zajęcia
-·-·-	Zakres inwestycji objęty odrębną decyzją
32893	Działki objęte inwestycją - działki Inwestora
~~32838~~	Działki podlegające podziałowi
32838	Działki powstałe po podziale do przejęcia pod pas drogowy
32838	Działki powstałe po podziale pozostające we władaniu obecnego właściciela
32899/4	Działki przeznaczone do czasowego zajęcia

Inwestor:	**Gmina Miasto Suwałki** reprezentowana przez: **Czesława Renkiewicza - Prezydent Miasta Suwałki** ul. Mickiewicza 1 16-400 Suwałki			
Jednostka projektowa:	**TORPROJEKT Sp. z o.o.** **ul. Gniewkowska 1** **01-253 Warszawa**			
Obiekt budowlany:	**Budowa drogi gminnej wraz z bocznicą kolejową od stacji „Las Suwalski" do ul. Dubowo I w Suwałkach**			
Nazwa opracowania:	PROJEKT BUDOWLANY			
Branża	TOROWA			
Nazwa rysunku:	PLAN SYTUACYJNY			
Stanowisko:	Imię i nazwisko		Nr uprawień	Data i podpis:
Projektant	mgr inż. Dariusz Derlacz		LOD/2647/POOKo/15 w specjalności inżynieryjnej kolejowej w zakresie kolejowych obiektów budowlanych	01.2017
Sprawdzający	tech. Wojciech Błachnio		CBP-UPR/190/140/94 w specjalności konstrukcyjno-inżynieryjnej linii, węzłów i stacji kolejowych, dróg	01.2017
Nr archiwalny:	Data oprac.: 01.2017	Skala: 1:500	Wersja: 3	Nr rys./ Nr arkusza: T-001/4