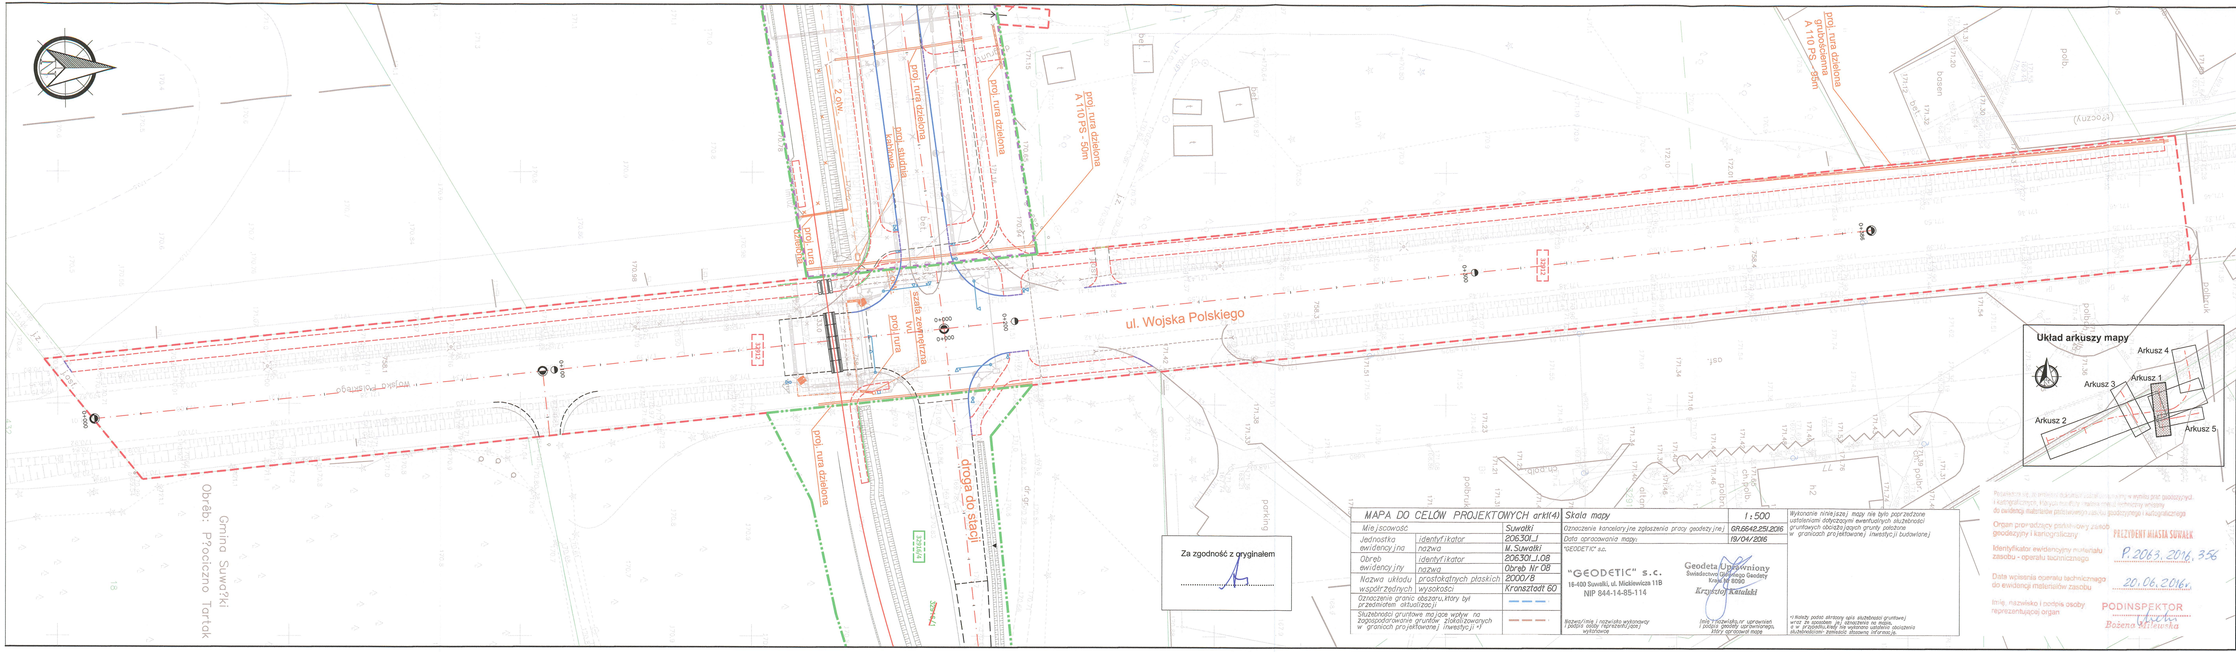
ul. Wojska Polskiego
proj. rura dzielona
proj. studnia kablowa
proj. rura osłonowa
proj. rura dzielona
proj. rura dzielona
proj. rura dzielona