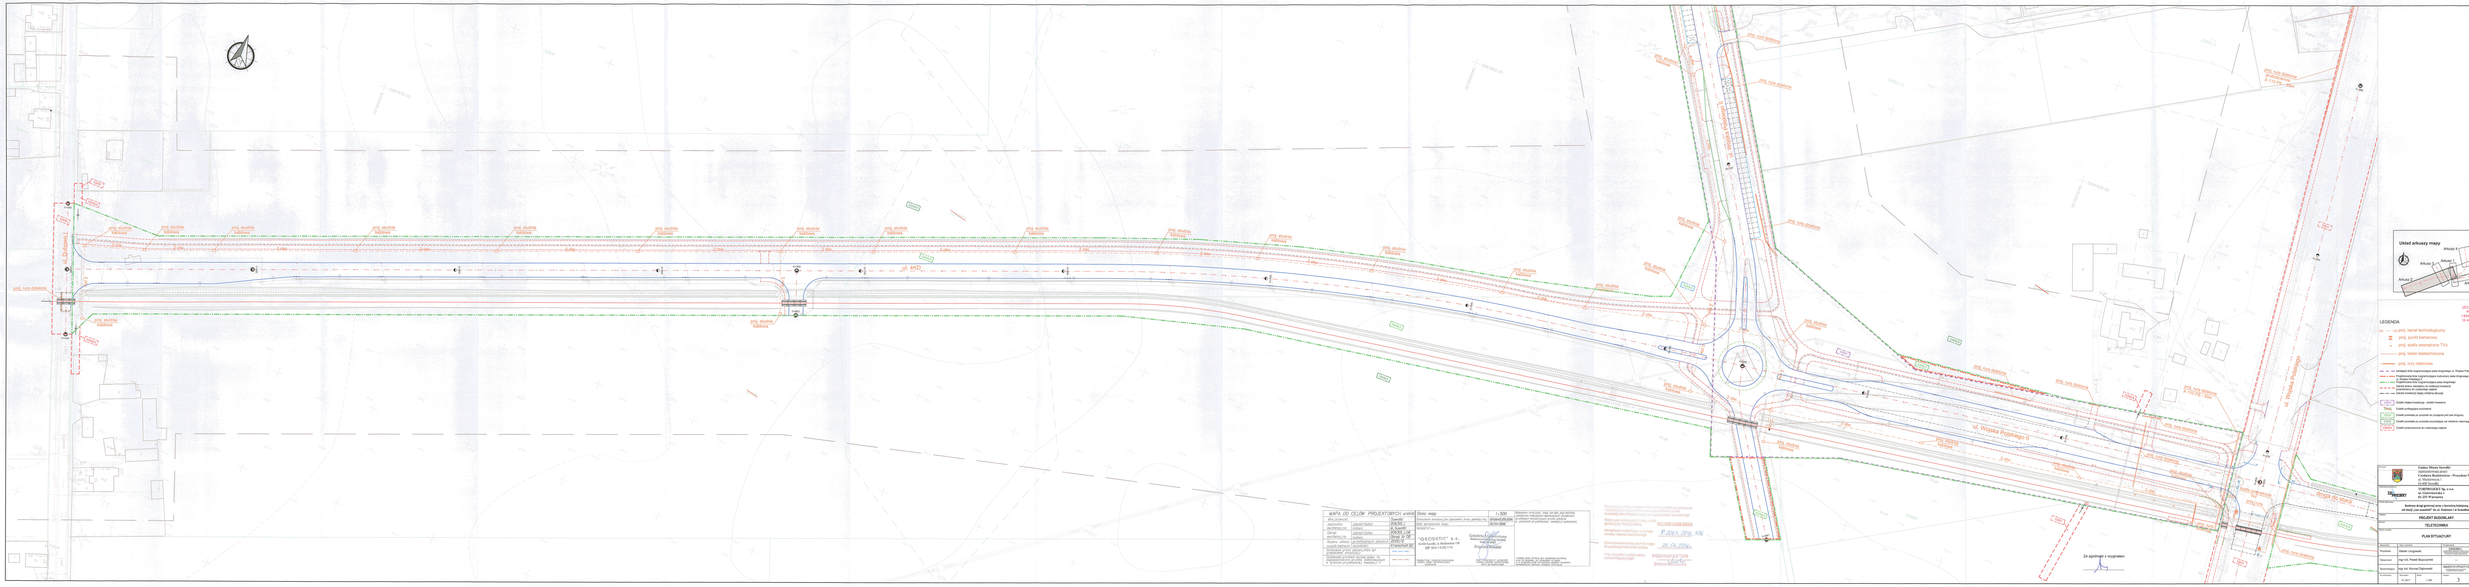
Układ arkuszy mapy
Arkusz 4
Arkusz 3
Arkusz 1
Arkusz 2
Arkusz 5
LEGENDA
proj. tunel technologiczny
