

LEGENDA

- proj. kanał technologiczny  
proj. punkt kamerowy  
proj. szafa zewnętrzna TVu  
proj. kable teletechniczne  
proj. rury osłonowe

- Istniejące linie rozgraniczające pasa drogowego ul. Wojska Polskiego II  
Projektowana linia rozgraniczająca rozbudowy pasa drogowego ul. Wojska Polskiego II  
Projektowana linia rozgraniczająca pasa drogowego  
Zakres terenu niezbędny do realizacji inwestycji przewidziany do czasowego zajęcia  
Zakres inwestycji objęty odrębną decyzją

- Działki objęte inwestycją - działki inwestora  
Działki podlegające podziałowi  
Działki powstałe po podziale do przejęcia pod pas drogowy  
Działki powstałe po podziale pozostające we władaniu obecnego właściciela  
Działki przeznaczone do czasowego zajęcia

Str. 25

Gmina Miasto Suwałki  
reprezentowana przez:  
Czesława Renkiewicza - Prezydent Miasta Suwałki  
ul. Mickiewicza 1  
16-400 Suwałki



TORPROJEKT Sp. z o.o.  
ul. Gniewowska 1  
01-253 Warszawa

Budowa drogi gminnej wraz z bocznica kolejową  
od stacji „Las Suwański” do ul. Dubowo I w Suwałkach

PROJEKT BUDOWLANY  
TELETECHNIKA

PLAN SYTUACYJNY

Stanowisko:	Imię i nazwisko:	Nr uprawnień:	Data i podpis:
Projektant:	Marek Langowski	0308/96/U	01.2017
Opracował:	mgr inż. Paweł Słupczyński	---	01.2017
Sprawdzący:	mgr inż. Konrad Dąbrowski	MAZO151/POOT/13	01.2017
Nr arkusza:	Skala:	Wersja:	Nr rys./Nr arkusza:
01.2017	1:500	3	TEL-001/3

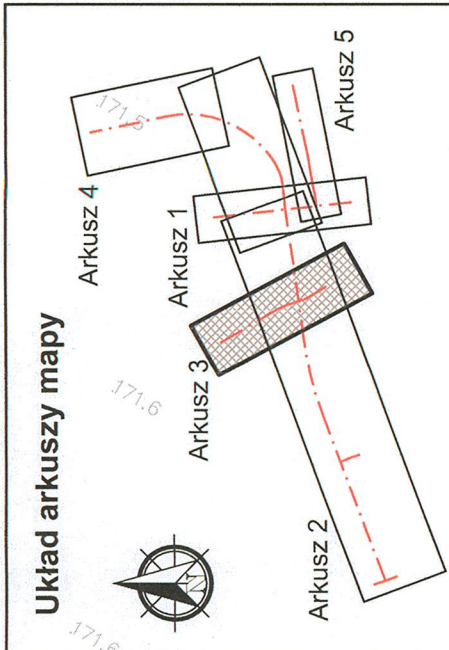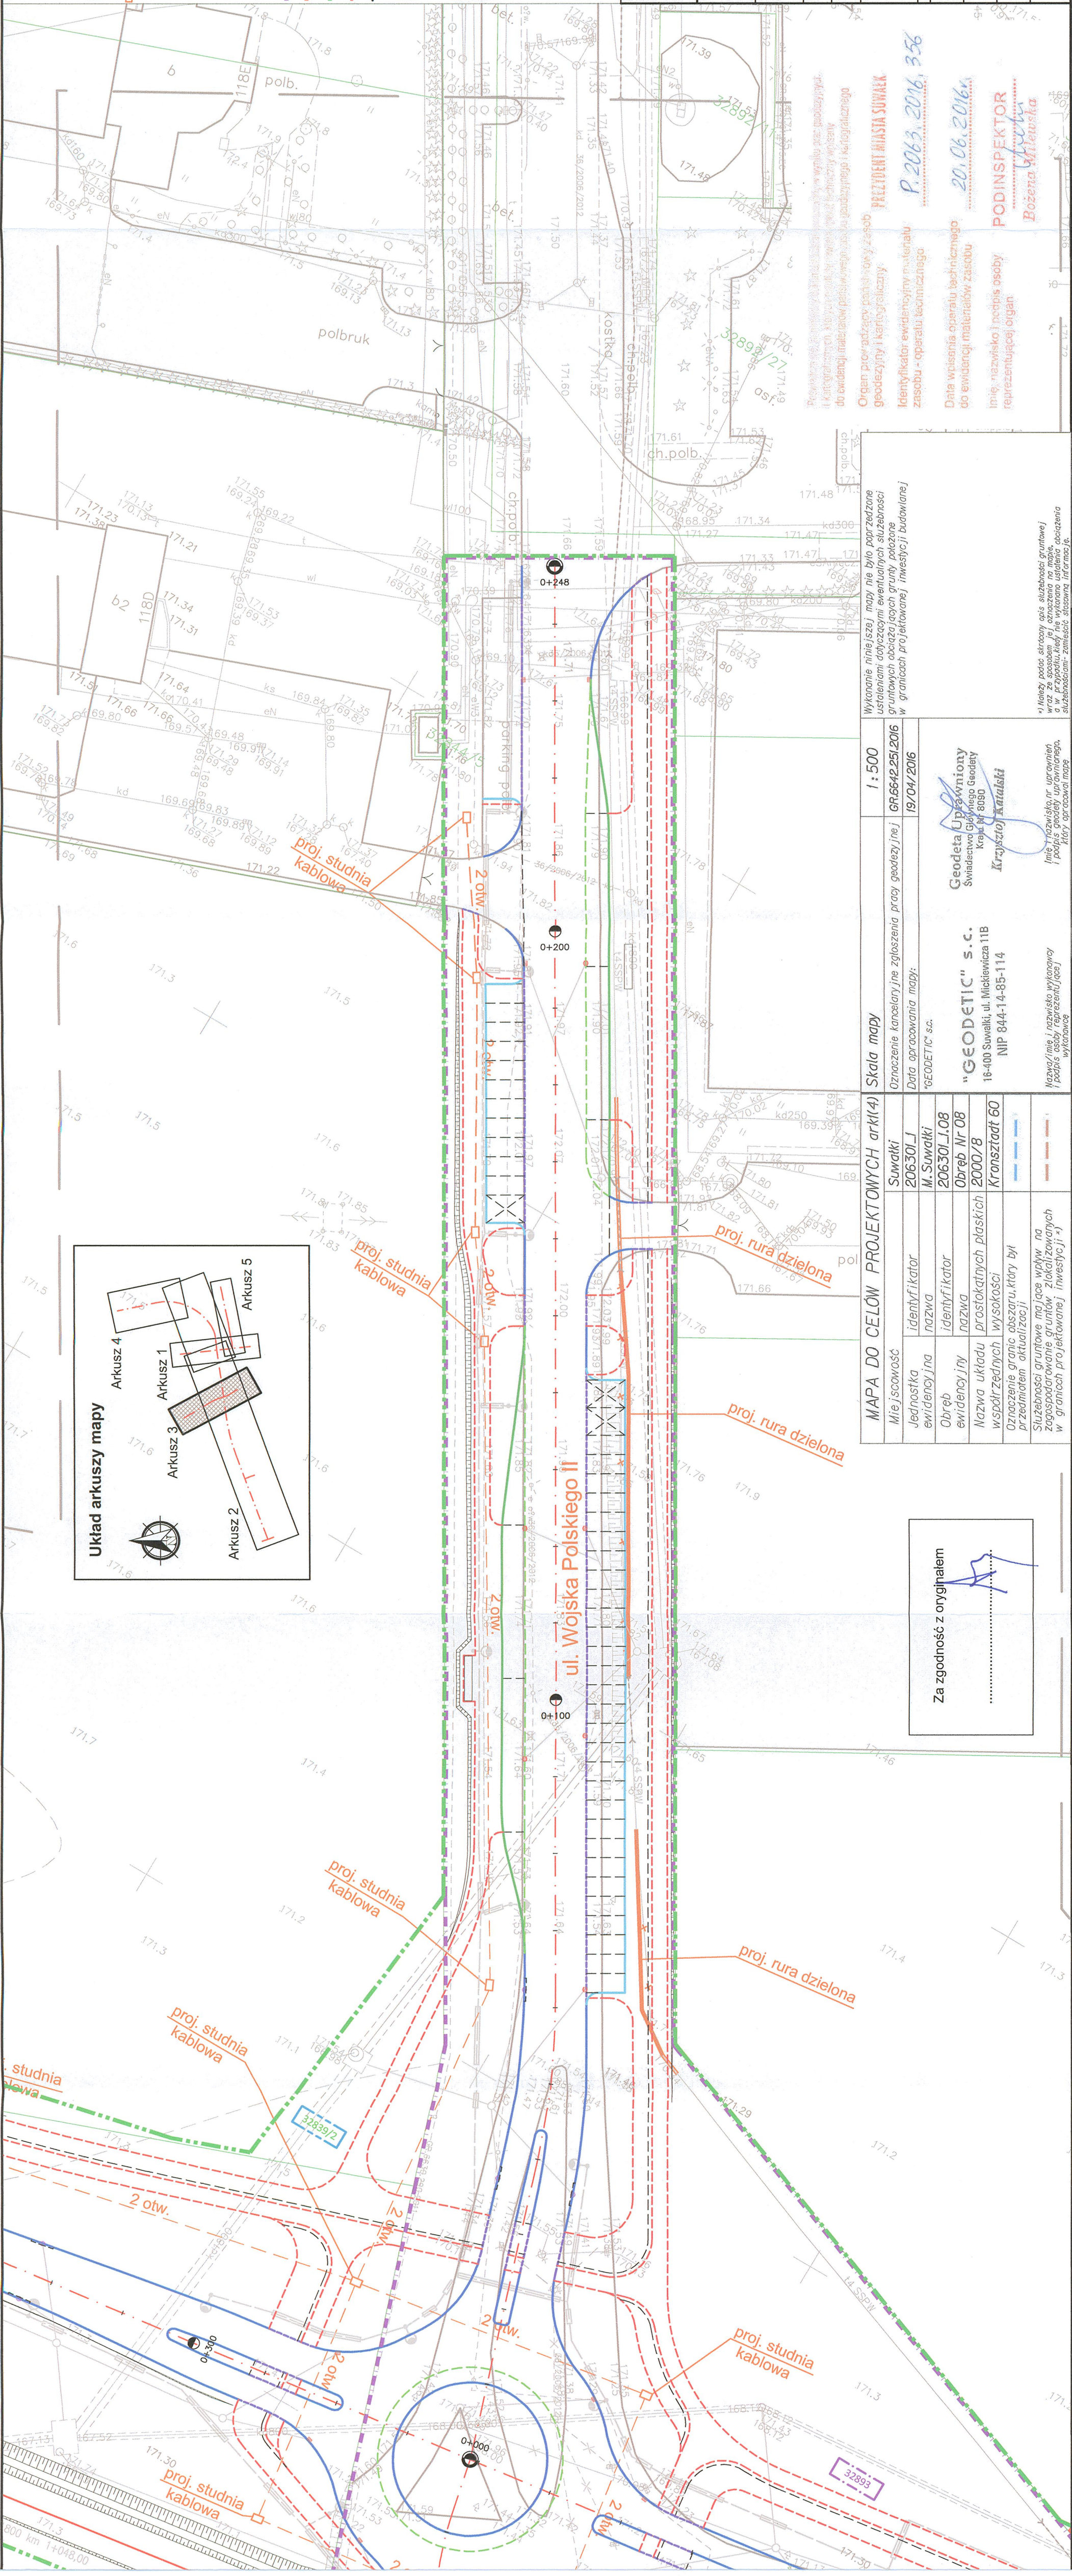

MAPA DO CEŁÓW PROJEKTOWYCH ark(4)		Skala mapy	1:500
Miejscowość	Suwałki	Oznaczenie kancelaryjne zgłoszenia pracy geodezyjnej	GR664225/2016
Jednostka ewidencyjna	206301.J	Data opracowania mapy:	19/04/2016
Obwód ewidencyjny	M. Suwałki	<div>Geodeta Uprawniony Świadectwo Głównego Geodety Kraj nr 8090 <i>Krzysztof Kamiński</i></div> <div>"GEODETIC" s.c. 16-400 Suwałki, ul. Mickiewicza 11B NIP 844-14-85-114</div>	
Nazwa układu	206301.L08		
Współrzędnych	Obwód nr 08		
Oznaczenie granic	prostopadłych płaszczyzn		
Oznaczenie granic	wysokości	<div>Nazwa i imię / nazwisko wykonawcy i podpis osoby reprezentującej wykonawcę</div> <div>Imię i nazwisko nr uprawnień i podpis osoby uprawnionej kraj nr 8090</div>	
Oznaczenie granic	który był przedmiotem aktualizacji		
Służebności	gruntyowe mające wpływ na zagospodarowanie gruntów zlokalizowanych w granicach projektowanej inwestycji	<div>Wykonanie niniejszej mapy nie było poprzedzone ustanowieniem dotychczasowymi ewidencyjnymi służebności gruntowych obciążających grunty położone w granicach projektowanej inwestycji budowlanej</div> <div>P.2063.2016.356 PREZYDENT MIASTA SUWAŁEK 20.06.2016 PODINSPEKTOR Bożena Mielutka</div>	
Oznaczenie granic	który był przedmiotem aktualizacji		

Za zgodność z oryginałem