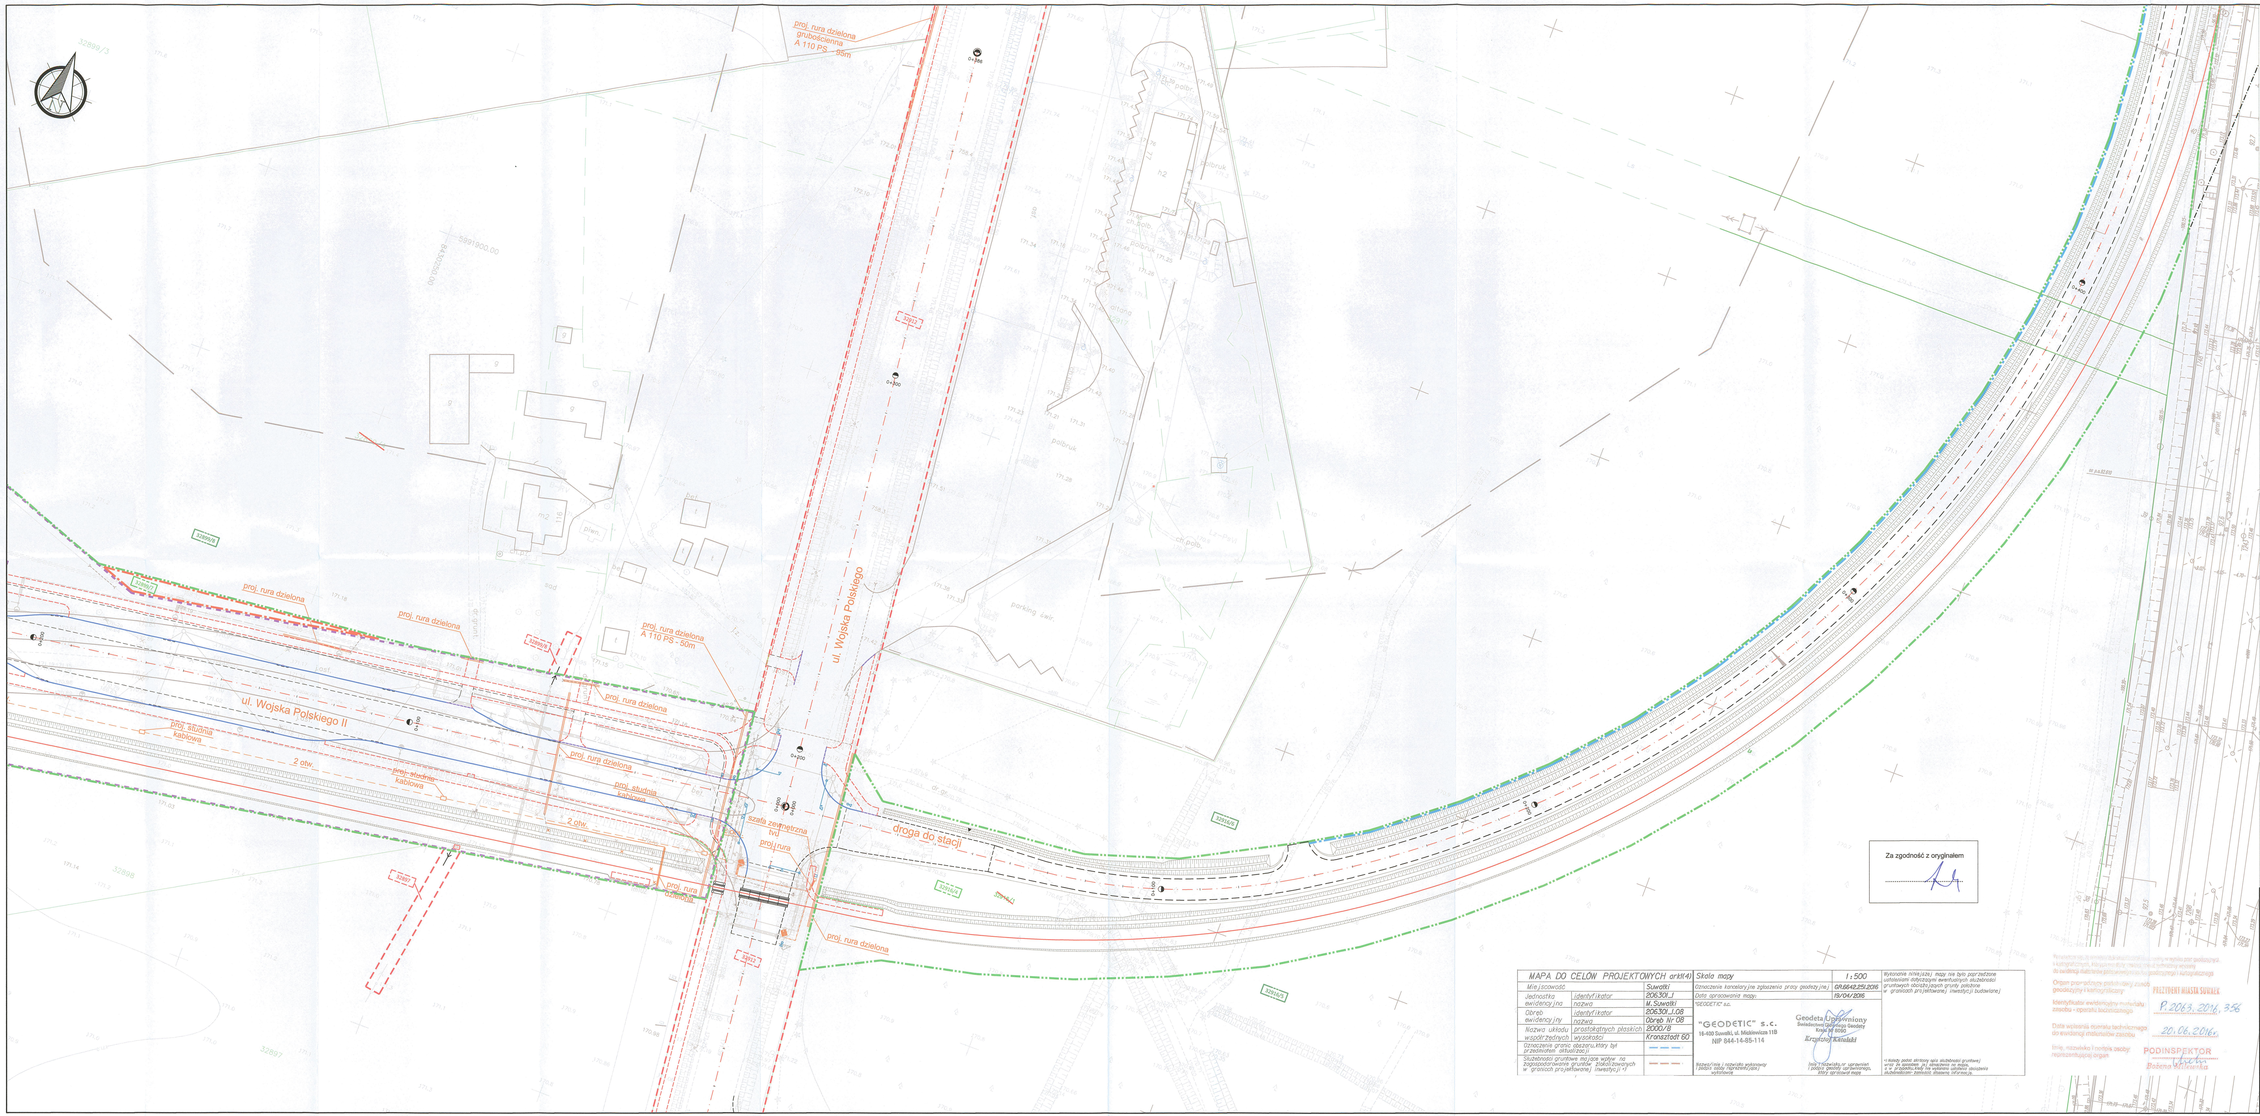
proj. rura dzielona grubościenna A 110 PS - 55m
ul. Wojska Polskiego
ul. Wojska Polskiego II
proj. rura dzielona
proj. rura dzielona A 110 PS - 50m
2 otw.
2 otw.
szafa zewnętrzna TVu
proj. rura kablowa
droga do stacji
proj. rura dzielona
0+000
0+100
0+200
0+300
0+400
0+500
0+600
