LEGENDA

- Istniejące linie rozgraniczające pasa drogowego ul. Wojska Polskiego II
- Projektowana linia rozgraniczająca rozbudowy pasa drogowego ul. Wojska Polskiego II
- Projektowana linia rozgraniczająca pasa drogowego
- Zakres terenu niezbędny do realizacji inwestycji przewidziany do czasowego zajęcia
- Zakres inwestycji objęty odrębną decyzją
- 32893 Działki objęte inwestycją - działki Inwestora
- ~~32838~~ Działki podlegające podziałowi
- 32838 Działki powstałe po podziale do przejęcia pod pas drogowy
- 32838 Działki powstałe po podziale pozostające we władaniu obecnego właściciela
- 32899/4 Działki przeznaczone do czasowego zajęcia
- Oś ulicy/drogi
- Krawężnik betonowy 20x30cm
- Krawężnik betonowy 15x20cm
- Krawężnik najazdowy 20x22cm
- Krawężnik najazdowy 15x22cm
- Krawężnik kamienny 20x30cm
- Krawężnik kamienny najazdowy 20x22cm
- Obrzeże betonowe 8x30cm
- Krawędź drogi bitumicznej
- Krawędź drogi tłuczniowej
- Krawędź pobocza
- Oś toru
- Elementy organizacji ruchu
- Nawierzchnia dróg KR6 - SMA
- Nawierzchnia dróg KR4 - SMA
- Nawierzchnia dróg KR2 - beton asfaltowy
- Nawierzchnia chodników z kostki betonowej
- Nawierzchnia ciągu pieszo-rowerowego z kostki betonowej
- Nawierzchnia ścieżki rowerowej z betonu asfaltowego
- Nawierzchnia opaski z kostki betonowej
- Nawierzchnia parkingów z kostki betonowej
- Nawierzchnia zatok autobusowych z kostki kamiennej
- Nawierzchnia pierścienia ronda z kostki kamiennej
- Nawierzchnia wysp rozdzielających kostki betonowej
- Nawierzchnia zjazdów z kostki betonowej
- Nawierzchnia tłuczniowa
- Zabudowa przejazdów kolejowych - płyty CBP
- Zabudowa przejazdów kolejowych - płyty Stelcon
- Skarpy/Rowy
- Elementy sygnalizacji świetlnej
- Ogrodzenie segmentowe
- Odwodnienie przejazdów
- Wpusty uliczne płaskie
- Wpusty uliczne krawężnikowe
- Ściek przykrawężnikowy

Układ arkuszy mapy

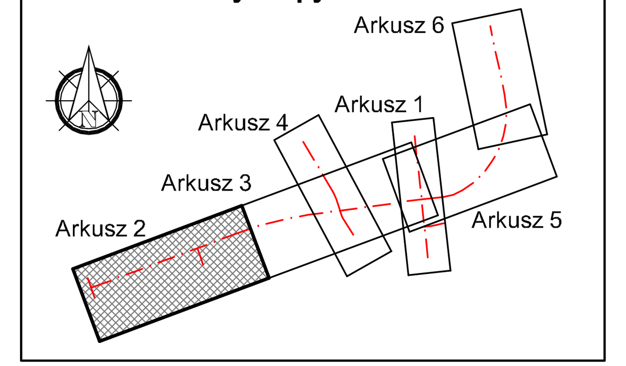

Inwestor:	Gmina Miasto Suwałki reprezentowana przez: Czesława Renkiewicza - Prezydent Miasta Suwałki ul. Mickiewicza 1 16-400 Suwałki
Jednostka projektowa:	TORPROJEKT Sp. z o.o. ul. Gniewkowska 1 01-253 Warszawa
Obiekt budowlany:	Budowa drogi gminnej wraz z bocznicą kolejową od stacji „Las suwalski" do ul. Dubowo I w Suwałkach
Nazwa opracowania:	PROJEKT WYKONAWCZY
Branża:	DROGI
Nazwa rysunku:	PLAN SYTUACYJNO-WYSOKOŚCIOWY

Stanowisko:	Imię i nazwisko:	Nr uprawnień:	Data i podpis:
Projektant	mgr inż. Marcin Guzenda	MAZ/0197/POOD/04 W specjalności drogowej	04.2017
Opracował	Wojciech Sapryk		04.2017
Sprawdzający	mgr inż. Henryk Kozłowski	CBP/UPR/190/43/93 W specjalności konstrukcyjno-budowlanej - w zakresie dróg i mostów kolejowych	04.2017
Nr archiwalny:	Data oprac.: 04.2017	Skala: 1:500	Rewizja: 1
		Nr rys./ Nr arkusza:	DRG-002/2