


- LEGENDA
- Teren istniejący
 - Projektowana niweleta
 - Projektowany tor prawy
 - Projektowany tor lewy

Przekrój podłużny - ul. Wojska Polskiego II

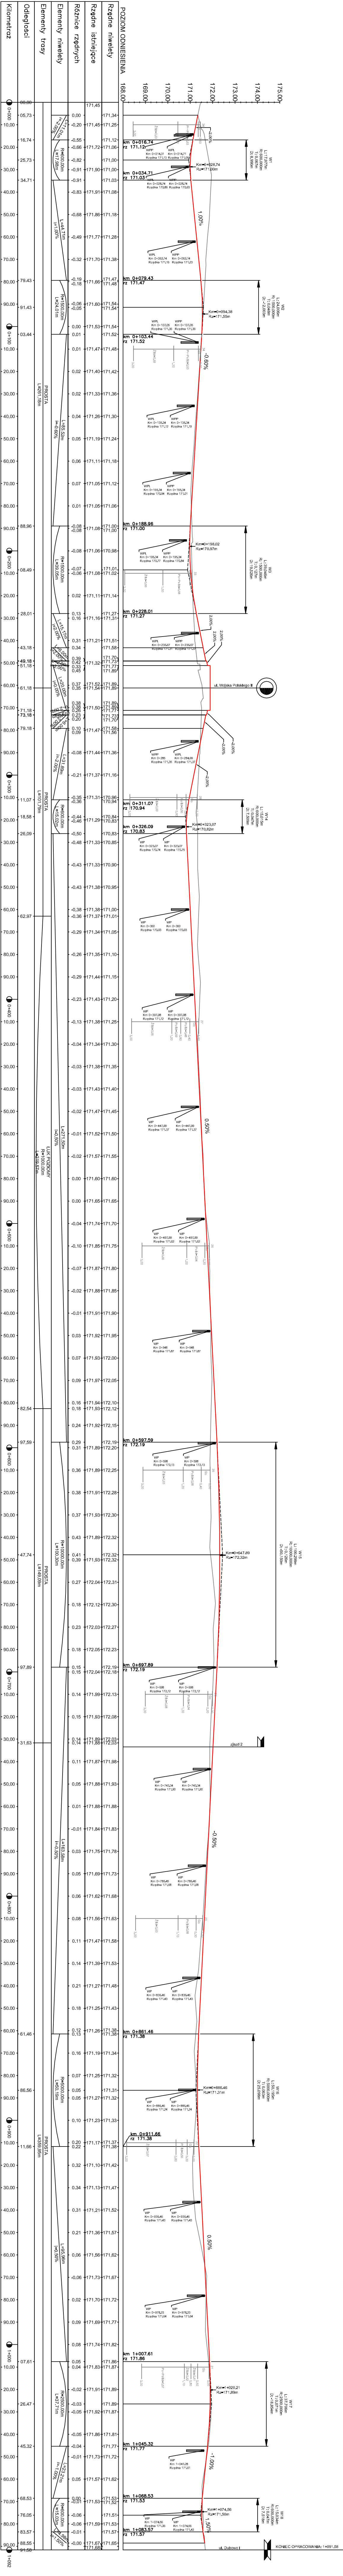

Załącznik nr 1 do projektu	
Gmina Miasto Suwałki	
reprezentowana przez	
Czesława Reńkiewicza - Prezydent Miasta Suwałki	
ul. Mickiewicza 1	
16-400 Suwałki	
TORPROJEKT Sp. z o.o.	
01-253 Warszawa	
Budowa drogi gminnej wraz z boczną koleją od stacji „Las Suwałki” do ul. Dubowo w Suwałkach	
PROJEKT WYKONAWCZY	
DROGI	
PRZEBIEG PODŁUŻNY	
Stwierdzenie	Nie stwierdzono
Projektant	mgr inż. Michał Guzenda
Opiniował	Wojciech Szpak
Sprawdzący	mgr inż. Henryk Korkowski
Data oprac.	04.2017
Skala	1:100/1000
Nr arkusza	1
DRO-004/2	