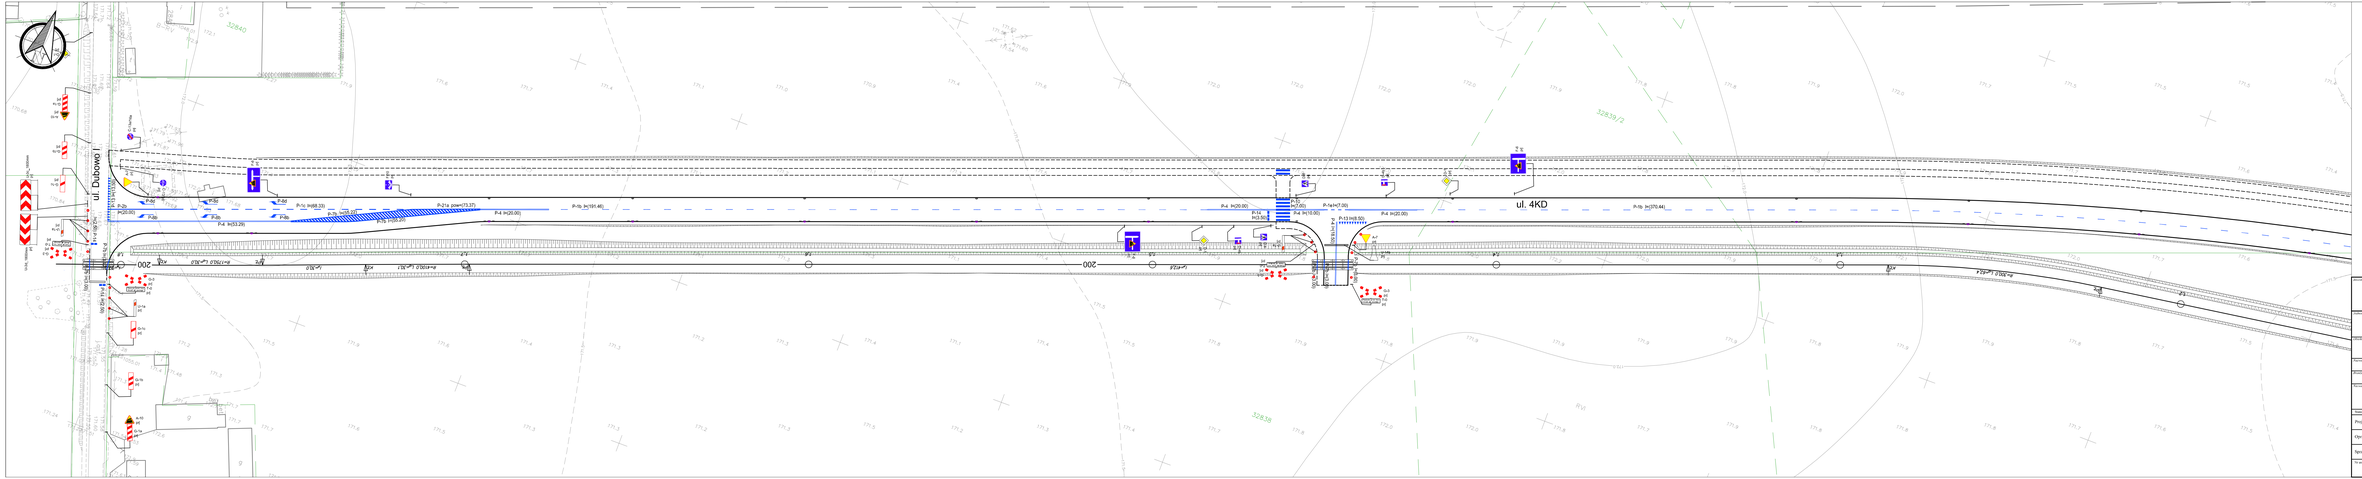
ul. Dubowo I
ul. 4KD
P-4 l=(20.00)
P-4 l=(20.00)
P-4 l=(20.00)