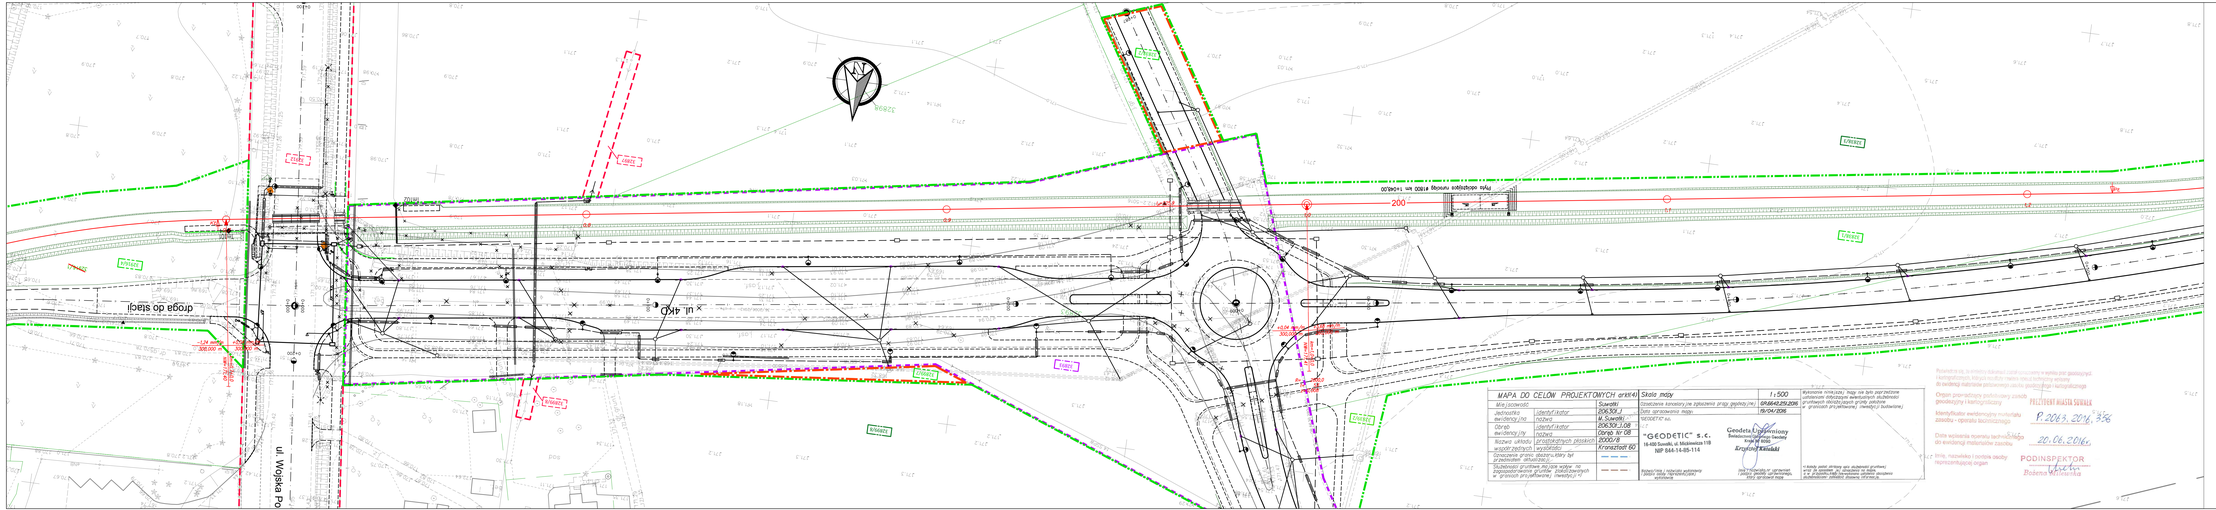
ul. Wojska Polskiego II
droga do stacji
ul. 4KD
Rów odwadniający nr 1+04,20
200
10.04 ekran 300.000
10.04 ekran 300.000
3.00
3.00
1.50
1.50
1.50