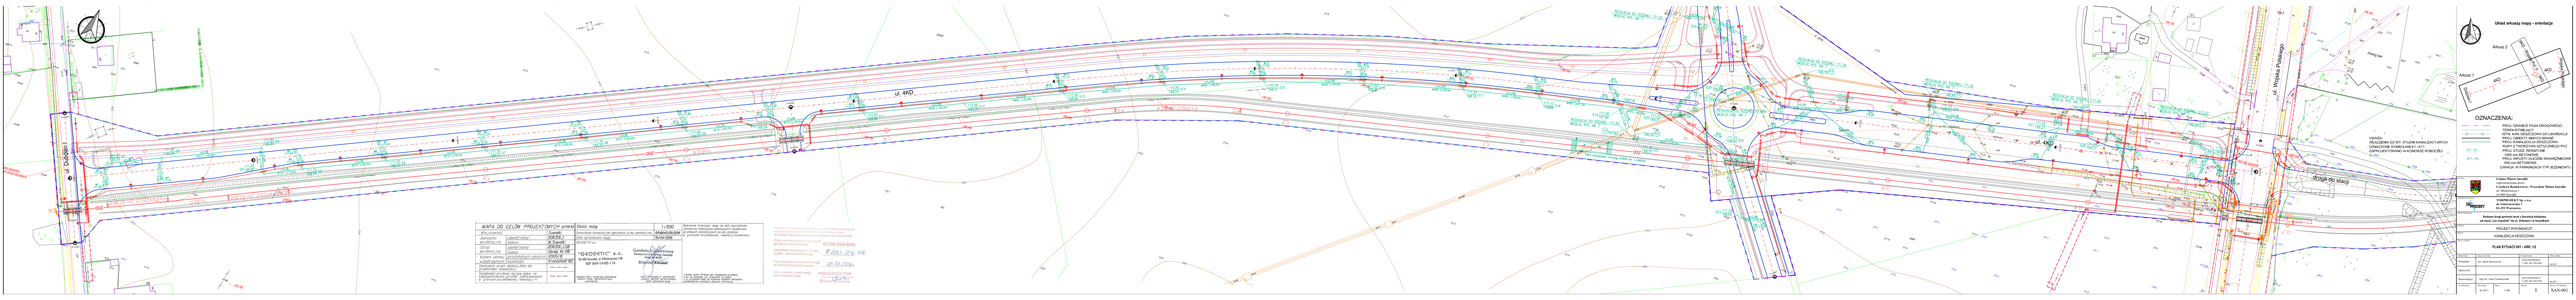
ul. Dolegi
ul. 4KD
Układ arkuszy mapy – orientacja
Arkusz 2
Arkusz 1
OZNACZENIA:
