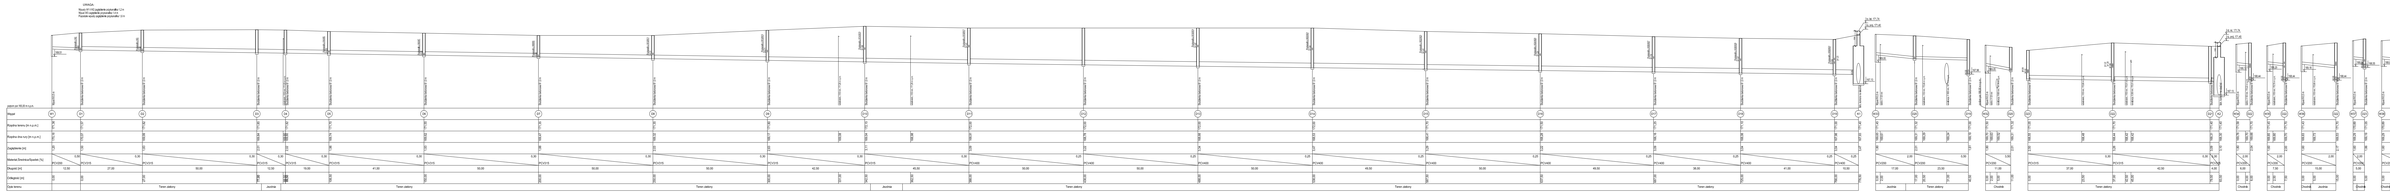
UWAGA
Rura Ø110 SDR17 zgodnie z PN
Rura Ø160 SDR17 zgodnie z PN
Rzędna rury zgodnie z tabelką
Rzędna terenu zgodnie z tabelką
Rzędna dna kanału zgodnie z tabelką
Rzędna dna kanału zgodnie z tabelką
Rzędna dna kanału