


PROFILE PODŁUŻNE

Przewody wodociągowe


Skala 1:100/250

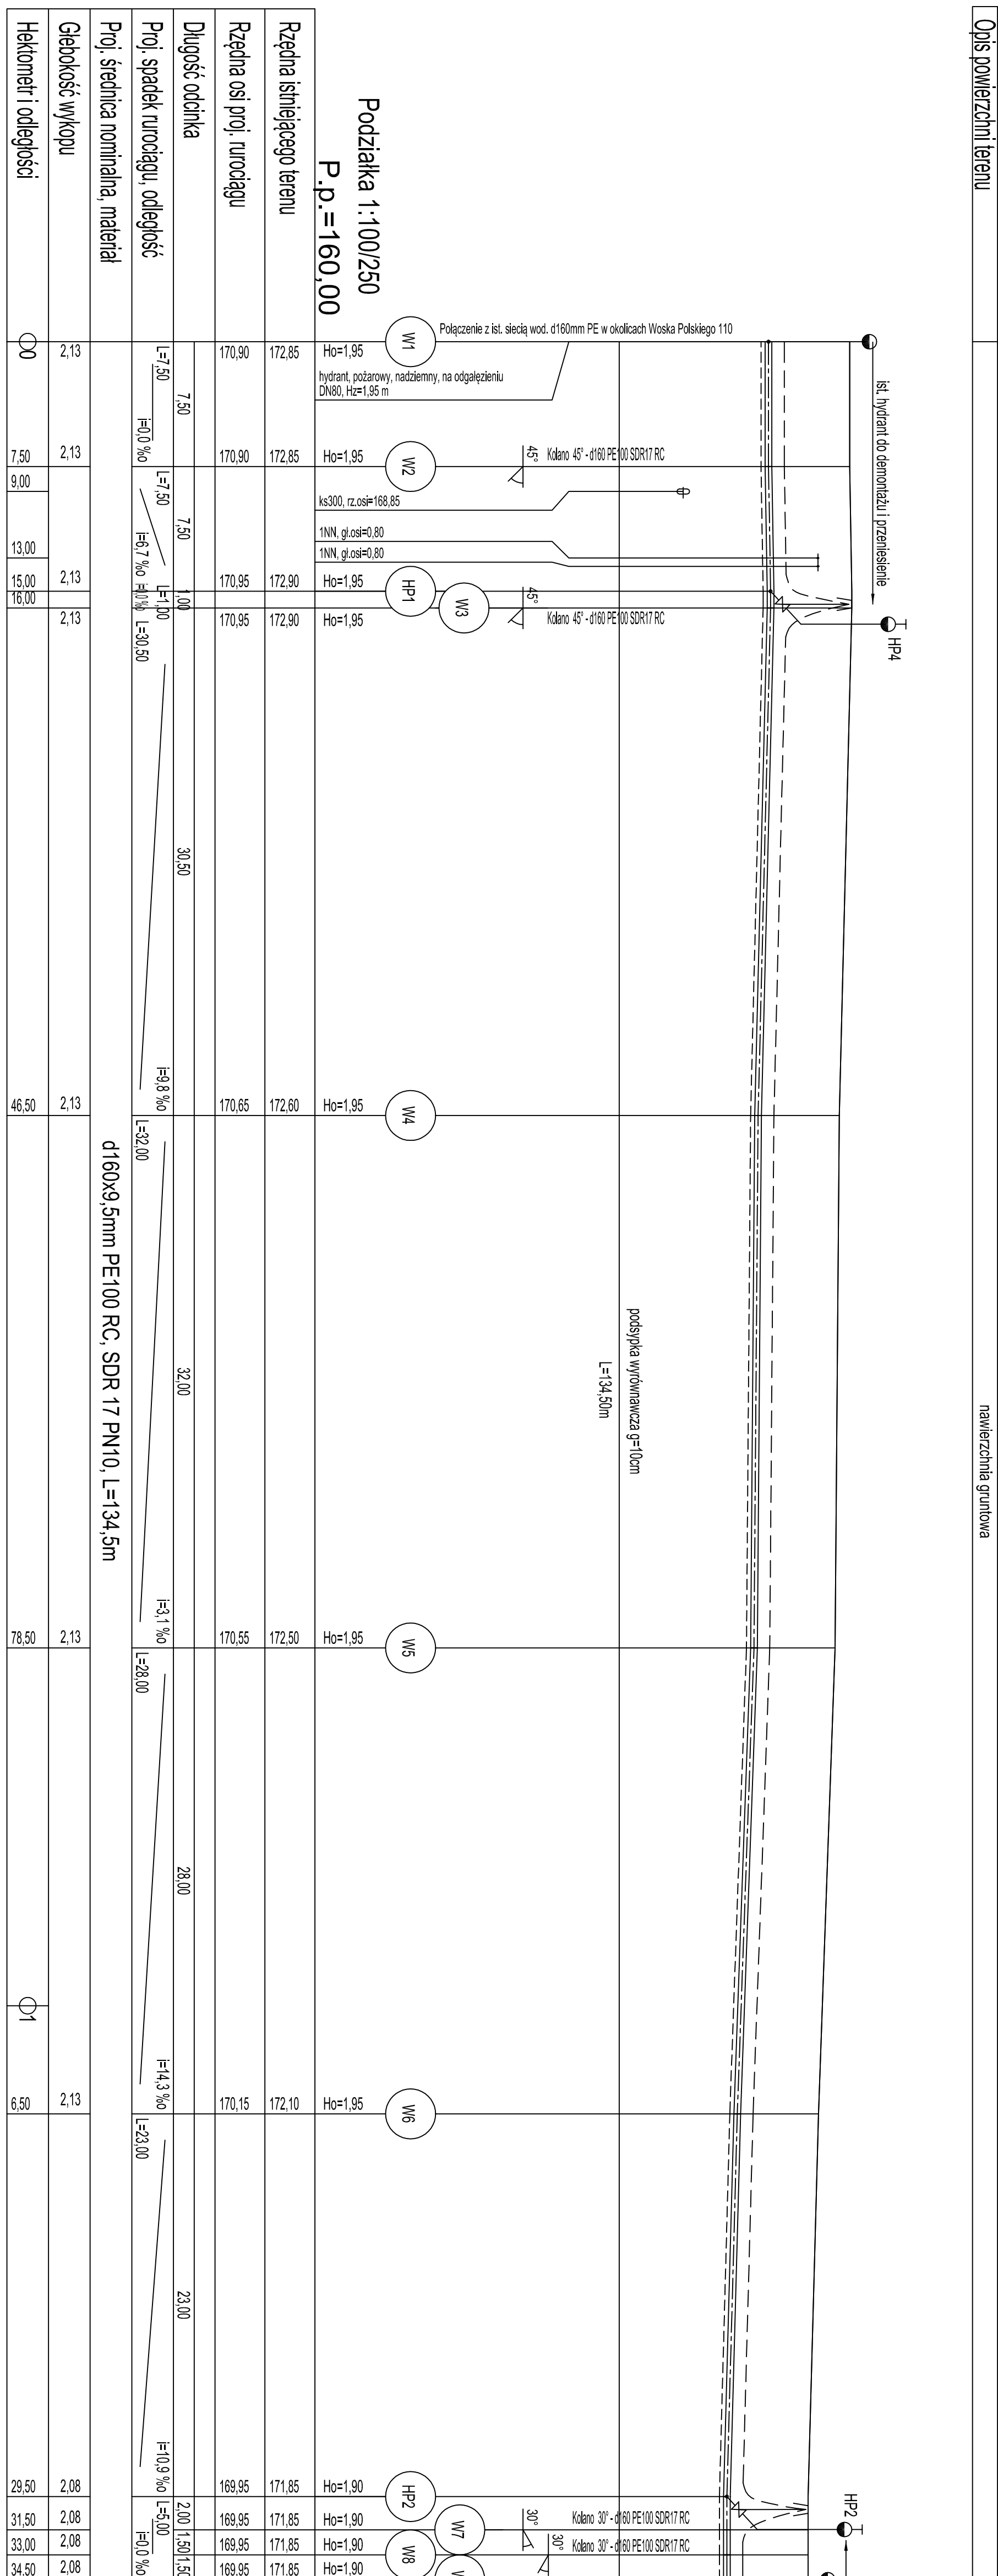


PROFILE PODŁUŻNE

Przewody wodociągowe

Skala 1:100/250

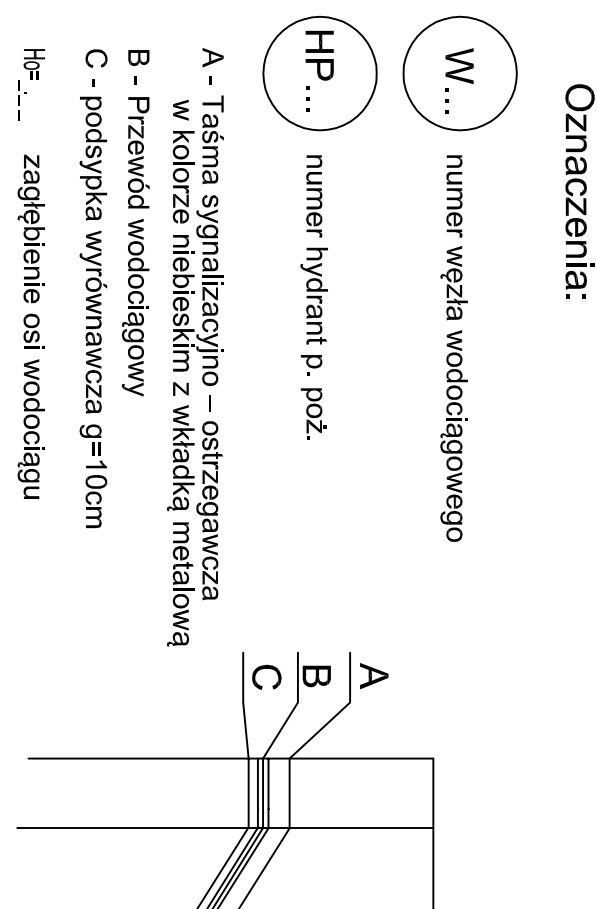

Obiekt	 <p>Przedsiębiorstwo Projektowania i Realizacji Inwestycji Komunalnych "INKOM" sp. z o.o. w Białymstoku ul. Sobieskiego 12, 15-014 Białystok str. 24/7; tel/fax: (0-85) 675 35 93</p>		
	NR. PYS.		
Temat	SKALA		
	S4		
Inwestor	1:100/500		
	ul. Mickiewicza 1, 16-400 Suwałki		
Nazwa rys.	Profil podłużny sieci wodociągowej rozdzielczej		
	BRM&Z:		
	Sutarna		
Projektant:	mgr inż. Dariusz Kazuńczyk	PDL01/42/P/M/S/16	
Sprawdzający:	mgr inż. Waldemar Jasielec	BL7/4/88	
Data:	10.04.2022		