

PROJEKT SYTUACYJNY
skala 1:500

LEGENDA:

- - projektowana linia rozgraniczająca pasa drogowego
32891/40 - projektowana działka przeznaczona do podziału

Elementy projektowane zgodnie z odrębnym projektem:


- projektowany krawężnik betonowy 20x30cm
- projektowany krawężnik betonowy najazdowy 20x22cm
- projektowane obrzeże betonowe 8x30cm
- projektowana jezdnia o nawierzchni bitumicznej
- projektowany chodnik o nawierzchni z kostki brukowej betonowej
- projektowana opaska z kostki brukowej betonowej typu "Starobruk"
- projektowany zjazd o nawierzchni z kostki brukowej betonowej
- projektowany zjazd o nawierzchni żwirowej
- projektowany ciąg pieszo-rowerowy o nawierzchni z kostki brukowej betonowej niefazowanej
- projektowane pobocze z mieszanki kruszyw
- istniejące drzewo przeznaczone do wycinki
- ogrodzenia przeznaczone do przebudowy
- projektowane ogrodzenie
- projektowana sieć kanalizacji deszczowej
- projektowany przykanalik sieci kanalizacji deszczowej
- projektowany wpust deszczowy
- projektowana sieć wodociągowa
- projektowany hydrant podziemny / naziemny
- projektowana sieć oświetleniowa eN
- projektowany słup oświetleniowy
- projektowany słup doświetlający przejście dla pieszych
- projektowany kanał technologiczny
- projektowana studnia kanału technologicznego
- sieć telekomunikacyjna projektowana według odrębnego opracowania, przeznaczona do przebudowy
- projektowana sieć telekomunikacyjna
- projektowane rury osłonowe na sieci telekomunikacyjnej

Elementy projektowane zgodnie z niniejszym projektem:

- istniejąca sieć elektroenergetyczna eN/SN do rozbiórki
- projektowana sieć elektroenergetyczna nN
- projektowana sieć elektroenergetyczna SN
- projektowane rury osłonowe na sieci energetycznej

	Przedsiębiorstwo Projektowania i Realizacji Inwestycji Komunalnych "INKOM" Sp. z o.o. w Białymostku 15-014 Białystok, ul. Sobieskiego 12, tel./fax. (0-85) 675 35 93			Nr rysunku: E1
	TEMAT: Budowa ulicy bez nazwy, na odcinku od firmy Recman, do ul. Wojska Polskiego II w Suwałkach, wraz z budową infrastruktury towarzyszącej. Przebudowa linii kablowych nN 0,4kV oraz SN 20kV. Rozbiórka i budowa linii elektroenergetycznych kablowych SN 20kV.			
STADIUM:	PLAN SYTUACYJNY			Skala 1:500
INWESTOR:	Prezydent Miasta Suwałki, ul. Mickiewicza 1, 16-400 Suwałki			
NAZWA RYS.:	Plan sytuacyjny			Data: 19.04.2022
BRANŻA ELEKTRYCZNA				
PROJEKTANT:	mgr inż. Kamil Ancipuk			PDU0065/POE/14

BRANŻA ELEKTRYCZNA

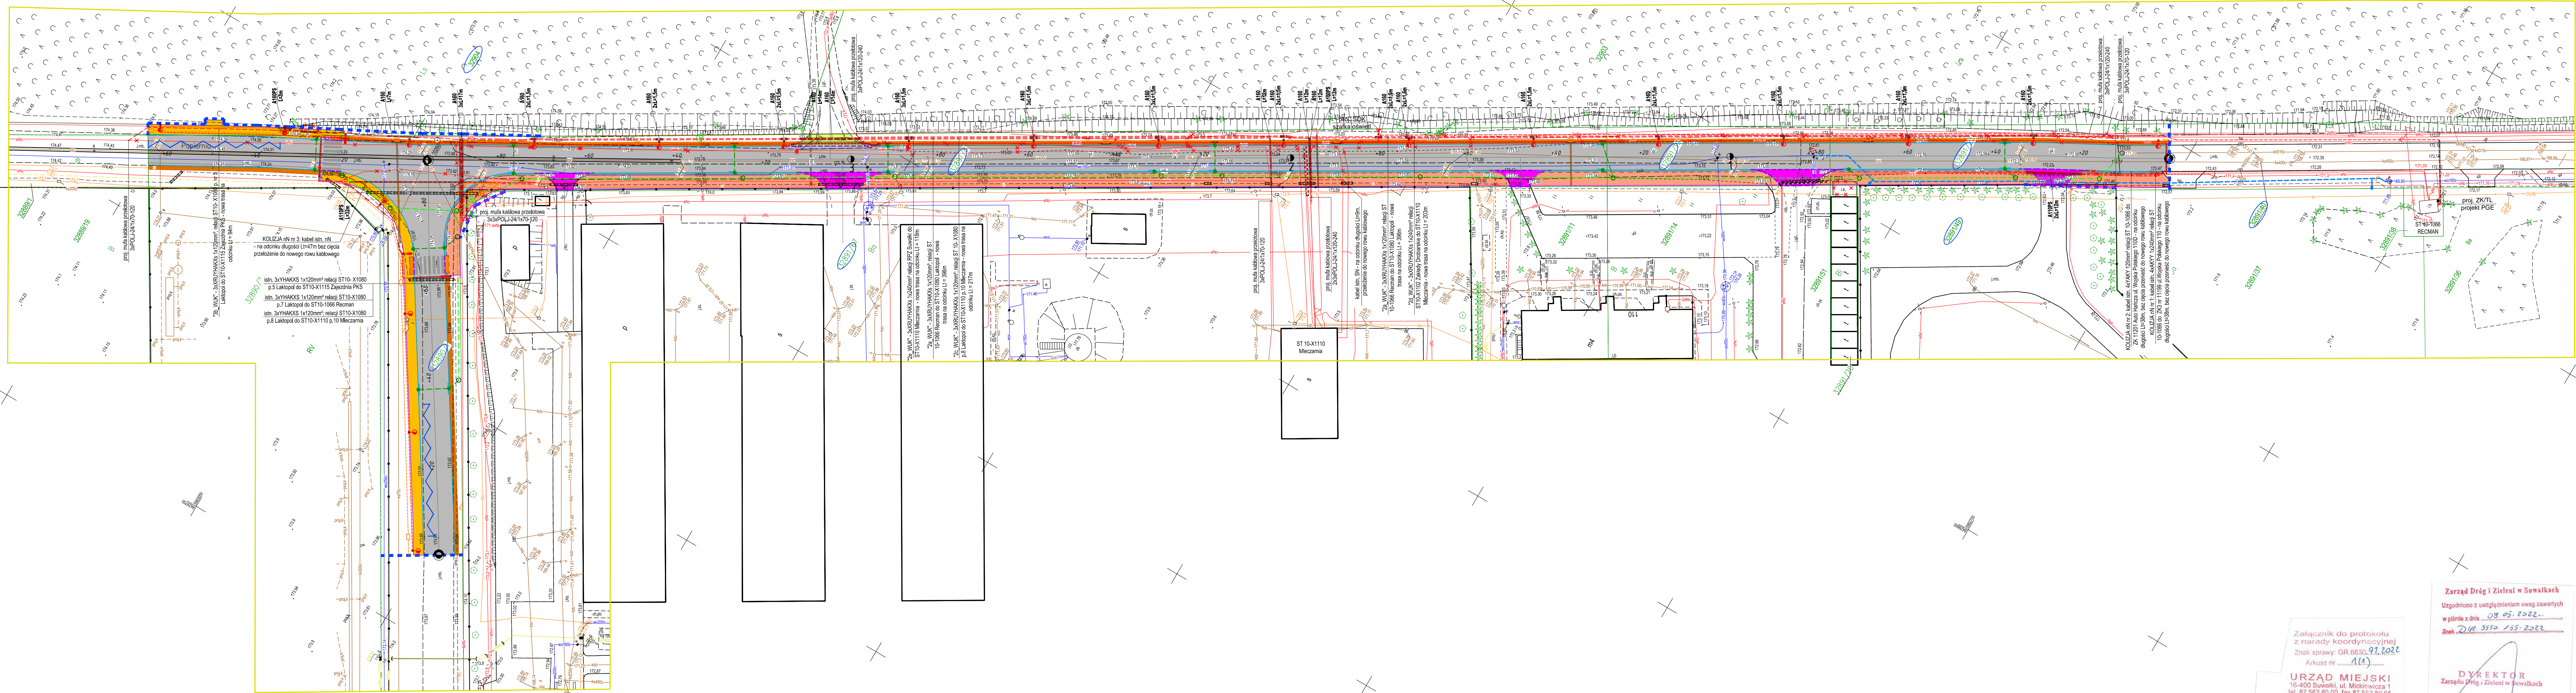

MAPA DO CELÓW PROJEKTOWYCH		SKALA 1:500	Niniejszą mapę sytuacyjną - wysokoskalową opracował: geodeta Marek Zdanczewicz nr uprawnień 8070	
Ozn. kanc. zgłoszenia pracy geod.:	GR.6642.1.1311.2021		Oznaczenie i informacje o służebnościach gruntowych	
Nr roboty wykonawcy:	206501_1_0008		Nie badano	
Jednostka ewidencyjna:	M. Suwałki		Oznaczenie i informacje o służebnościach gruntowych	
Obieg ewidencyjny:	OBREB NR 8		Brak	
Układ współrzędnych:	Prost. płaskich: 2000/24 Wysokoskowy: PL-EVRF2007-NH		Oznaczenie i symbol konturów użytku gruntowego, który nie jest ujętym w bazie danych ewidencyjnych gruntów i budynków	
Oznaczenie granic obszaru opracowania:			Mapa aktualna na dzień: 17.01.2022 r. Data opracowania mapy: 17.01.2022 r.	

G E O D E T A Świadectwo Miasta Suwałki I Działalności Nr 8070	
Marek Zdanczewicz	
USŁUGI GEODEZYJNO-KARTOGRAFICZNE	
16-400 Suwałki, ul. Kościuski 71 NIP 844-100-2334 REGON 790123297 tel. 87 562 80 74, kom. 608 300 132 geodezja@ugkmz.pl	

Oświadczam, że niniejszy dokument został opracowany w wyniku prac geodezyjnych i kartograficznych, a do realizacji zostały dane terenowe, które otrzymałem w formie oryginałów lub kopii, które zostały sprawdzone i są zgodne z rzeczywistością. Informuję, iż jestem świadomy odpowiedzialności karnej za złożenie fałszywego oświadczenia.	
Ogółem niniejsze oświadczenie jest zgodne z prawdą.	
Wystawione przez geodetę: Marek Zdanczewicz	
Przekazany weryfikacji: z dnia 20.04.2022	
G E O D E T A Świadectwo Miasta Suwałki I Działalności Nr 8070	
Marek Zdanczewicz	

Załącznik do protokołu z narady koordynacyjnej
Znak sprawy: GR.6630.97.2022
Arkusz nr 111
URZĄD MIEJSKI
16-400 Suwałki, ul. Mickiewicza 1
tel. 87 562 80 00, fax 87 562 80 98
WYDZIAŁ GEODEZJI
I GOSPODARKI NIERUCHOMOŚCIAMI
Niniejszą dokumentację, zapłaconą pod nr GR.6630.97.2022, 19.04.2022, była przedmiotem narady koordynacyjnej, w której uczestniczyli: Burmistrz Miasta Suwałki, Prezydent Miasta Suwałki, Dyrektor Zarządu Dróg i Zieleni w Suwałkach, a także przedstawiciele komunalnych przedsiębiorstw. W wyniku powyższych działań, niniejsza dokumentacja została zaakceptowana i przekazana do realizacji. W Suwałkach, dnia 19.04.2022 r.

Zarząd Dróg i Zieleni w Suwałkach
Uzgodniono z uwzględnieniem uwag zawartych w piśmie z dnia 09.05.2022 r.
Znak 212.3350.133.2022
DYREKTOR
Zarządu Dróg i Zieleni w Suwałkach
mgr inż. Tomasz Drejer

Wystawione przez geodetę: Marek Zdanczewicz
Przekazany weryfikacji: z dnia 20.04.2022
mgr inż. Alicja Jorkis-Szulc