


PROJEKT STAŁEJ ORGANIZACJI RUCHU  
skala 1:500

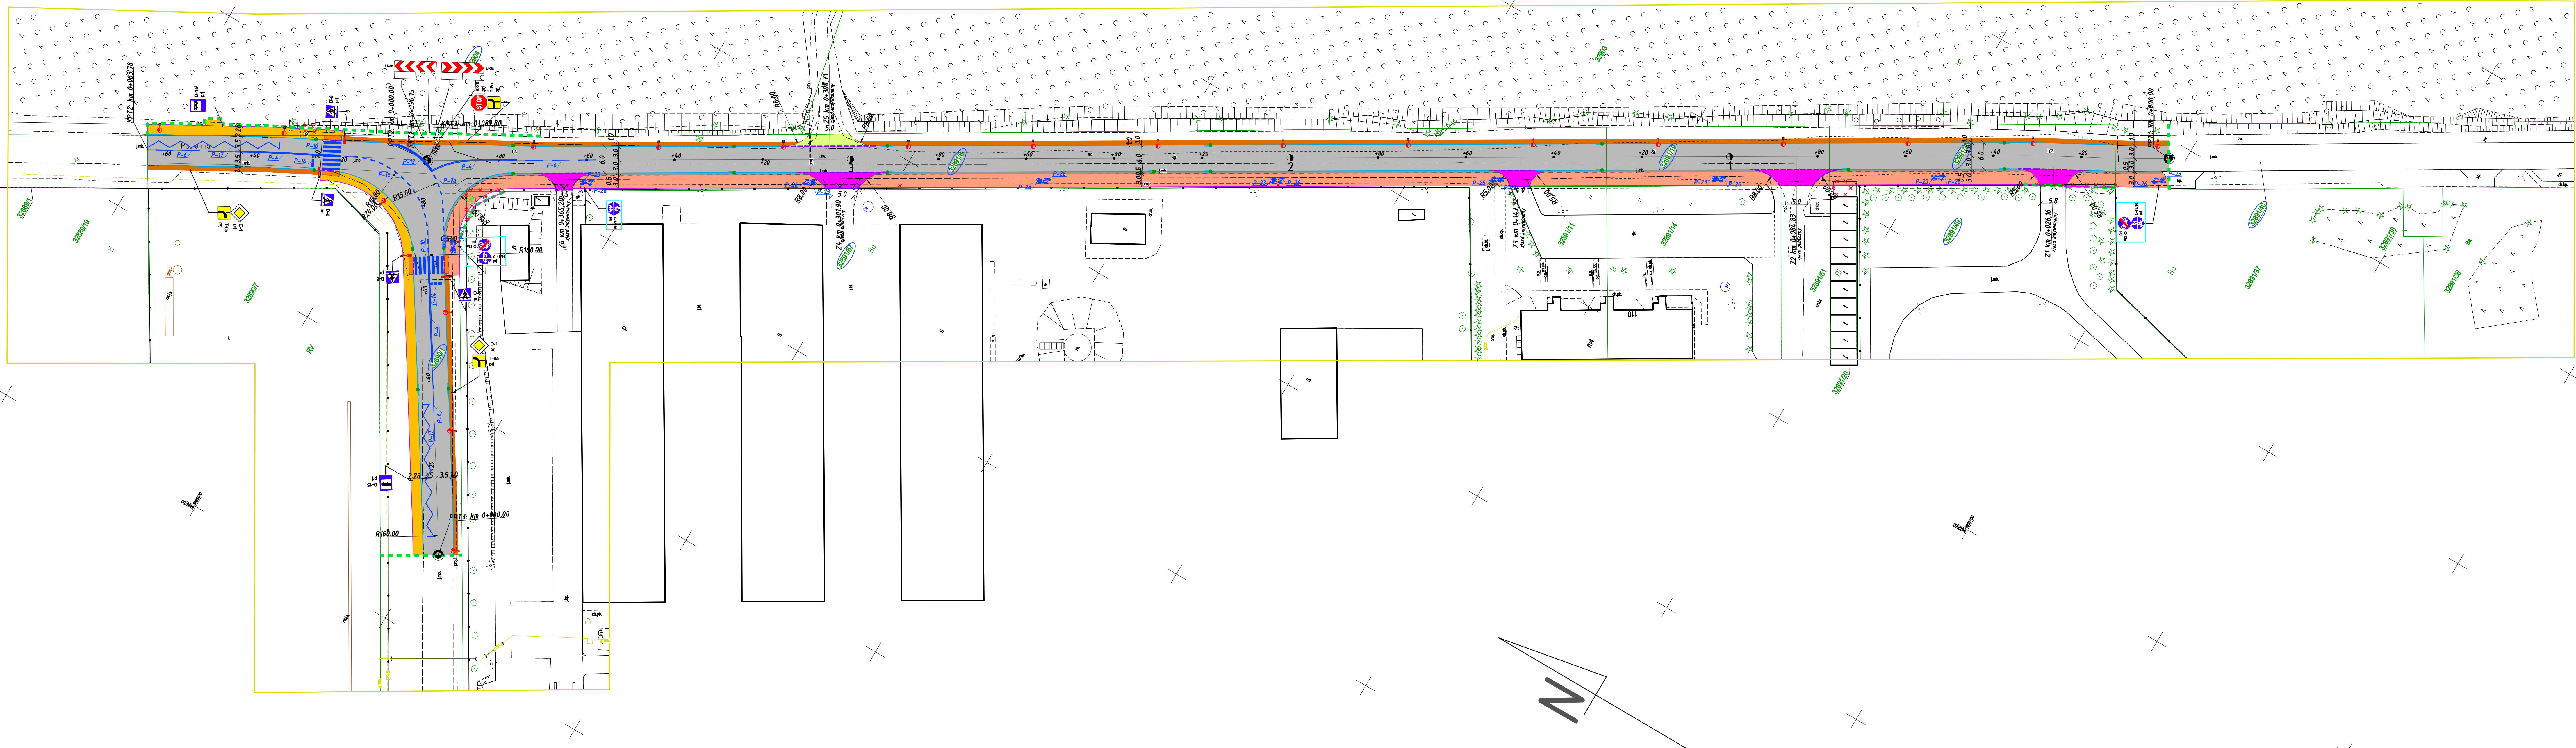

LEGENDA:

- projektowana linia rozgraniczająca pasa drogowego
- projektowana działka przeznaczona do podziału
- projektowany krawężnik betonowy 20x30cm
- projektowany krawężnik betonowy najazdowy 20x22cm
- projektowane obrzeże betonowe 8x30cm
- projektowana jezdnia o nawierzchni bitumicznej
- projektowany chodnik o nawierzchni z kostki brukowej betonowej
- projektowana opaska z kostki brukowej betonowej typu "Starobruk"
- projektowany zjazd o nawierzchni z kostki brukowej betonowej
- projektowany zjazd o nawierzchni żwirowej
- projektowana ścieżka pieszo-rowerowa o nawierzchni z kostki brukowej betonowej niefazowanej
- projektowane pobocze z mieszanki kruszyw
- istniejące drzewo przeznaczone do wycinki
- ogrodzenia przeznaczone do przebudowy
- projektowane ogrodzenie
- projektowany słup oświetleniowy
- projektowany słup doświetlający przejście dla pieszych

Oznaczenia do projektu stałej organizacji ruchu:

- istniejące oznakowanie pionowe
- istniejące oznakowanie pionowe do usunięcia
- projektowane oznakowanie pionowe - znaki średnie
- projektowane oznakowanie pionowe - znaki małe
- projektowane oznakowanie poziome
- projektowany słupek do znaków ocykowany o  $\varnothing 60mm$

	Przedsiębiorstwo Projektowania i Realizacji Inwestycji Komunalnych "INKOM" Sp. z o.o. w Białymstoku 15-014 Białystok, ul. Sobieskiego 12; tel./fax. (0-85) 675 35 93	
TEMAT:	Budowa ulicy bez nazwy, na odcinku od firmy Reoman, do ul. Wojaka Polskiego II w Suwałkach, wraz z rozbórką i budową infrastruktury towarzyszącej	Nr rysunku: 2
STADIUM:	PROJEKT STAŁEJ ORGANIZACJI RUCHU	
INWESTOR:	Prezydent Miasta Suwałk, ul. Mickiewicza 1, 16-400 Suwałki	Skala 1:500
NAZWA RYS.:	Projekt stałej organizacji ruchu	Data: 11.04.2023r
PROJEKTANT:	mgr inż. Krzysztof Jędrzejuk   PDL/0029/PBD/18	