


rys A

skala 1:1000

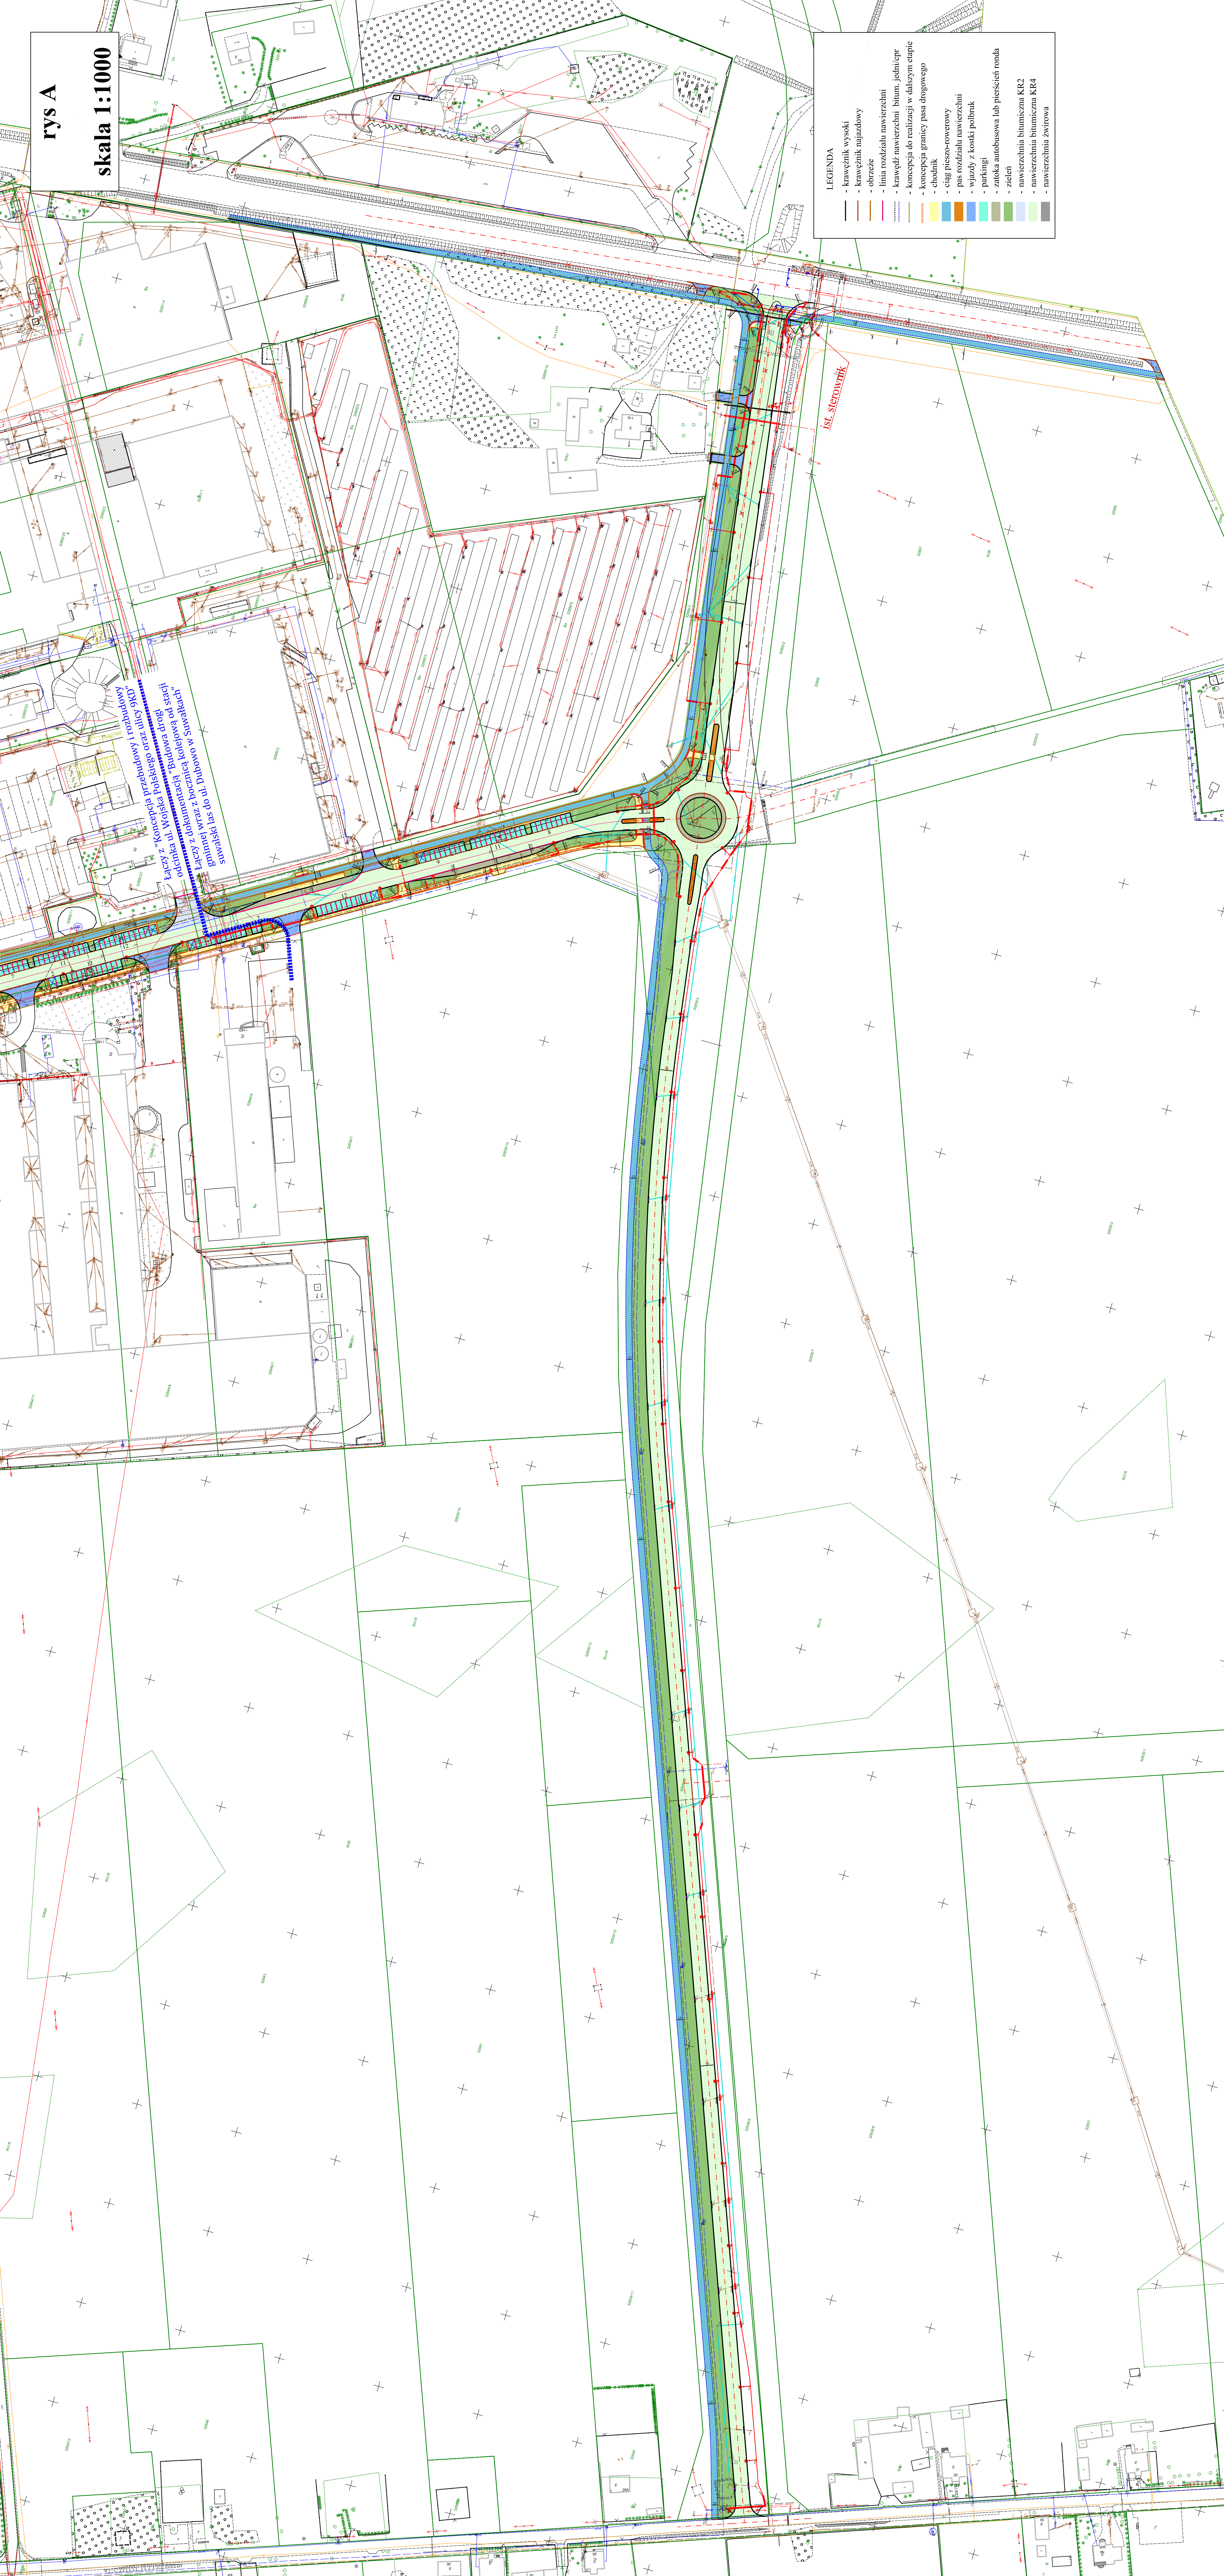

- LEGENDA
- krawężnik wysoki
 - krawężnik najazdowy
 - obrzeże
 - linia rozdziału nawierzchni
 - krawężnik nawierzchni biurowo-jedniczej
 - koncepcja do realizacji w dalszym etapie
 - koncepcja granicy pasa drogowego
 - chodnik
 - ciąg pieszo-rowerowy
 - pas rozdzielni nawierzchni
 - wjazd z koski polbruk
 - parkingi
 - zatoka autobusowa lub pieszych ronda
 - zielen
 - nawierzchnia bitumiczna KR2
 - nawierzchnia bitumiczna KR4
 - nawierzchnia żwirowa

"Koncepcja przebudowy i rozbudowy ul. Wojska Polskiego oraz ul. Łódzkiej z ul. Wojska Polskiego" - koncepcja przebudowy i rozbudowy ul. Wojska Polskiego z ul. Łódzkiej z ul. Wojska Polskiego

Isk. sterownik