



MIEJSCOWY PLAN ZAGOSPODAROWANIA PRZESTRZENNEGO TERENU OGRANICZONEGO ULICAMI: PRZEMYSŁOWĄ, SEJNEŃSKĄ I TERENEM KOLEJOWYM W SUWAŁKACH


ZAŁĄCZNIK NR 1
DO UCHWAŁY NR LVII/750/2023 RADY MIEJSKIEJ
W SUWAŁKACH Z DNIA 31 maja 2023 r.

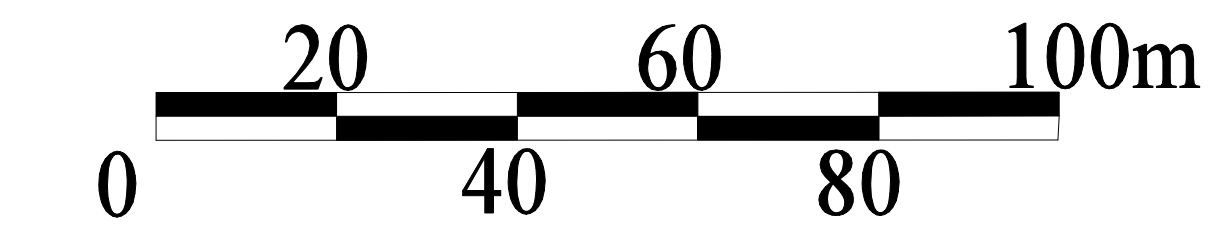

Wyrys ze Studium uwarunkowań i kierunków
zagospodarowania przestrzennego gminy miasta Suwałki,
uchwalonego uchwałą Nr XLV/575/2022 Rady Miejskiej
w Suwałkach z dnia 27 kwietnia 2022 r.

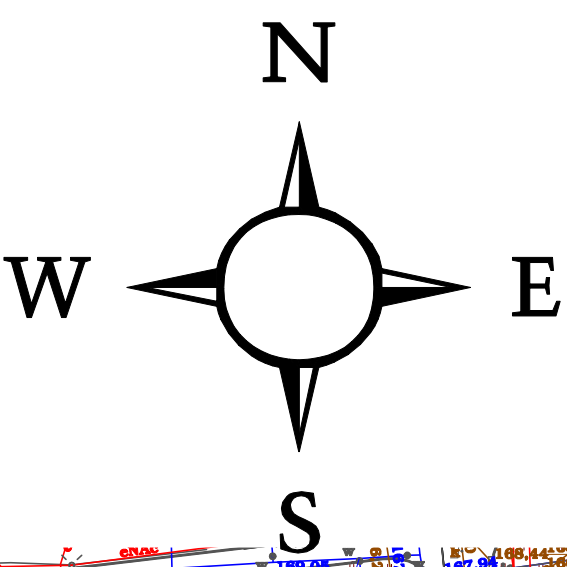

Skala: 1:1000

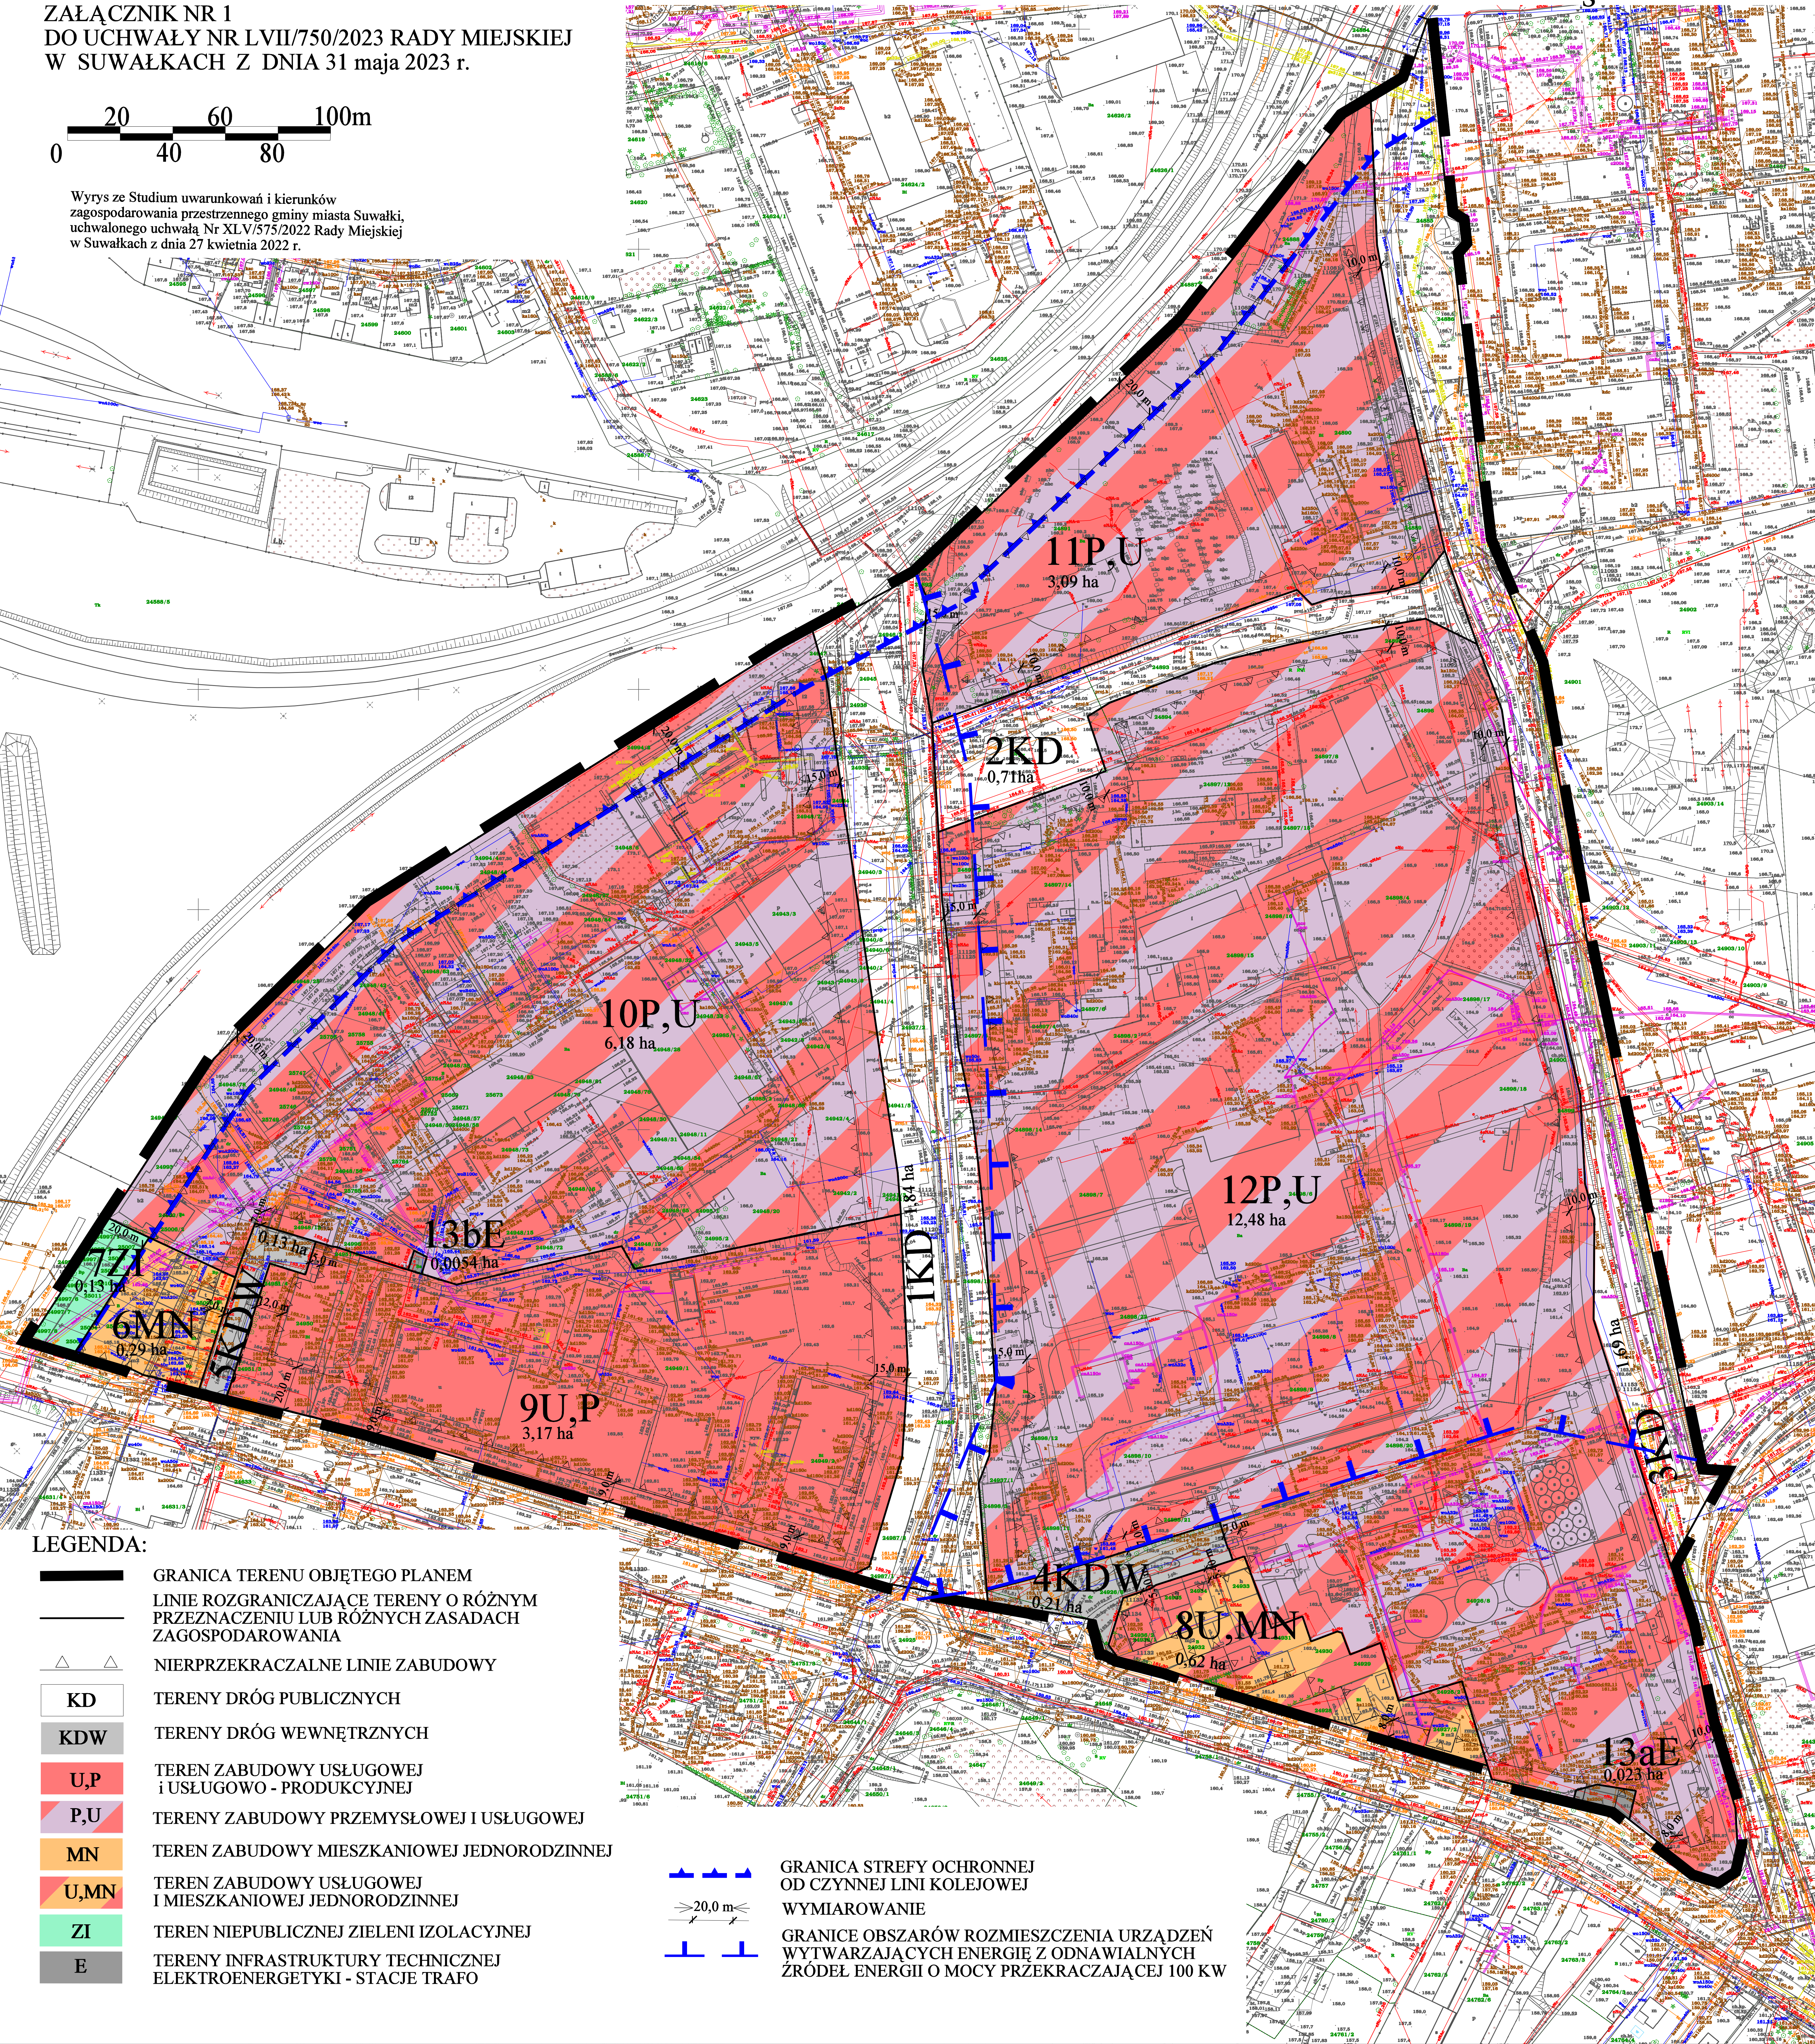

LEGENDA:

- GRANICA TERENU OBJĘTEGO PLANEM
- LINIE ROZGRANICZAJĄCE TERENY O RÓŻNYM PRZEZNACZENIU LUB RÓŻNYCH ZASADACH ZAGOSPODAROWANIA
- NIERPRZEKRACZALNE LINIE ZABUDOWY
- KD TERENY DRÓG PUBLICZNYCH
- KDW TERENY DRÓG WEWNĘTRZNYCH
- U,P TEREN ZABUDOWY USŁUGOWEJ i USŁUGOWO - PRODUKCYJNEJ
- P,U TERENY ZABUDOWY PRZEMYSŁOWEJ I USŁUGOWEJ
- MN TEREN ZABUDOWY MIESZKANIOWEJ JEDNORODZINNEJ
- U,MN TEREN ZABUDOWY USŁUGOWEJ I MIESZKANIOWEJ JEDNORODZINNEJ
- ZI TEREN NIEPUBLICZNEJ ZIELENI IZOLACYJNEJ
- E TERENY INFRASTRUKTURY TECHNICZNEJ ELEKTROENERGETYKI - STACJE TRAFÓ

GRANICA STREFY OCHRONNEJ
OD CZYNNEJ LINII KOLEJOWEJ
WYMIAROWANIE

GRANICE OBSZARÓW ROZMIESZCZENIA URZĄDZEŃ
WYTWARZAJĄCYCH ENERGIĘ Z ODNAWIALNYCH
ŹRÓDEŁ ENERGII O MOCY PRZEKRACZAJĄCEJ 100 KW