


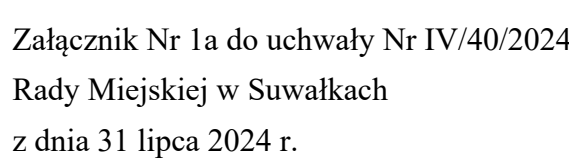

SKALA 1:1000



 GRANICA OBSZARU OBJĘTEGO MIEJSCOWYM PLANEM ZAGOSPODAROWANIA PRZESTRZENNEGO

 LINIA ROZGRANICZAJĄCA TERENY O RÓŻNYM PRZEZNACZENIU LUB RÓŻNYCH ZASADACH ZAGOSPODAROWANIA

 NIEPRZEKARCZALNA LINIA ZABUDOWY

 KDG TEREN DROGI GŁÓWNEJ

 KDZ TEREN DROGI ZBIORCZEJ

 KDL TEREN DROGI LOKALNEJ

 KDD TEREN DROGI DOJAZDOWEJ

 KR TEREN KOMUNIKACJI DROGOWEJ WEWNĘTRZNEJ

 KP TEREN KOMUNIKACJI PIESZO-ROWEROWEJ

 IE TEREN ELEKTROENERGETYKI

 GRANICE STREFY OCHRONNEJ OBIEKTU TECHNICZNEGO, ZLOKALIZOWANEGO NA TERENIE ZAMKNIĘTYM WOJSKOWYM, O PROMIENIU 1000 M I 1500 M.

 POWIERZCHNIE OGRANICZAJĄCE PRZESZKODY DLA LOTNISKIA SUWAŁKI (w m n.p.m.)

 GRANICE OBSZARÓW ROZMIESZCZENIA URZĄDZEŃ WYTWARZAJĄCYCH ENERGIĘ Z ODNAWIALNYCH ŹRÓDEŁ ENERGII O MOCY PRZEKARCZAJĄCEJ 500 kW WRAZ ZE STREFĄ OCHRONNĄ

 GRANICA STREFY OCHRONY KONSERWATORSKIEJ HISTORYCZNEGO ZESPÓŁU ZABUDOWY, OBJĘTEGO WOJEWÓDZKĄ I GMINĄ EWIDENCJĄ ZABYTKÓW

 RADIOLINIA RTN SUWAŁKI/KRZEMIENIUCHA - SLR KAMIEN WRAZ Z PASEM OCHRONNYM

 OBIEKTY WPISANE DO WOJEWÓDZKIEJ I GMINNEJ EWIDENCJI ZABYTKÓW

 OBIEKT WPISANY DO GMINNEJ EWIDENCJI ZABYTKÓW

 MN TEREN ZABUDOWY MIESZKANIOWEJ JEDNORODZINNEJ

 MNV TEREN ZABUDOWY MIESZKANIOWEJ JEDNORODZINNEJ WOLNOSTOJĄCEJ

 MNB TEREN ZABUDOWY MIESZKANIOWEJ JEDNORODZINNEJ BLIŹNIACZEJ

 MNS TEREN ZABUDOWY MIESZKANIOWEJ JEDNORODZINNEJ SZEREGOWEJ LUB GRUPOWEJ

 U TEREN USŁUG

 ZP TEREN ZIELENI URZĄDZONEJ

 U-P TEREN USŁUG LUB PRODUKCJI

 MN-U TEREN ZABUDOWY MIESZKANIOWEJ JEDNORODZINNEJ LUB USŁUG

 MNS-U TEREN ZABUDOWY MIESZKANIOWEJ JEDNORODZINNEJ SZEREGOWEJ LUB GRUPOWEJ LUB USŁUG

 MW-U TEREN ZABUDOWY MIESZKANIOWEJ WIELORODZINNEJ LUB USŁUG


 U-PZ TEREN USŁUG LUB ZIELENI URZĄDZONEJ

 U-PZP TEREN INFRASTRUKTURY TECHNICZNEJ LUB ZIELENI URZĄDZONEJ

 12 LINIE WYMIAROWE

— LINIA PODZIAŁU ARKUSZY

Wyrys z rysunku Studium uwarunkowań i kierunków zagospodarowania przestrzennego miasta Suwałk uchwalonego uchwałą Nr XLV/575/2022 Rady Miejskiej w Suwałkach z dnia 27 kwietnia 2022 r.

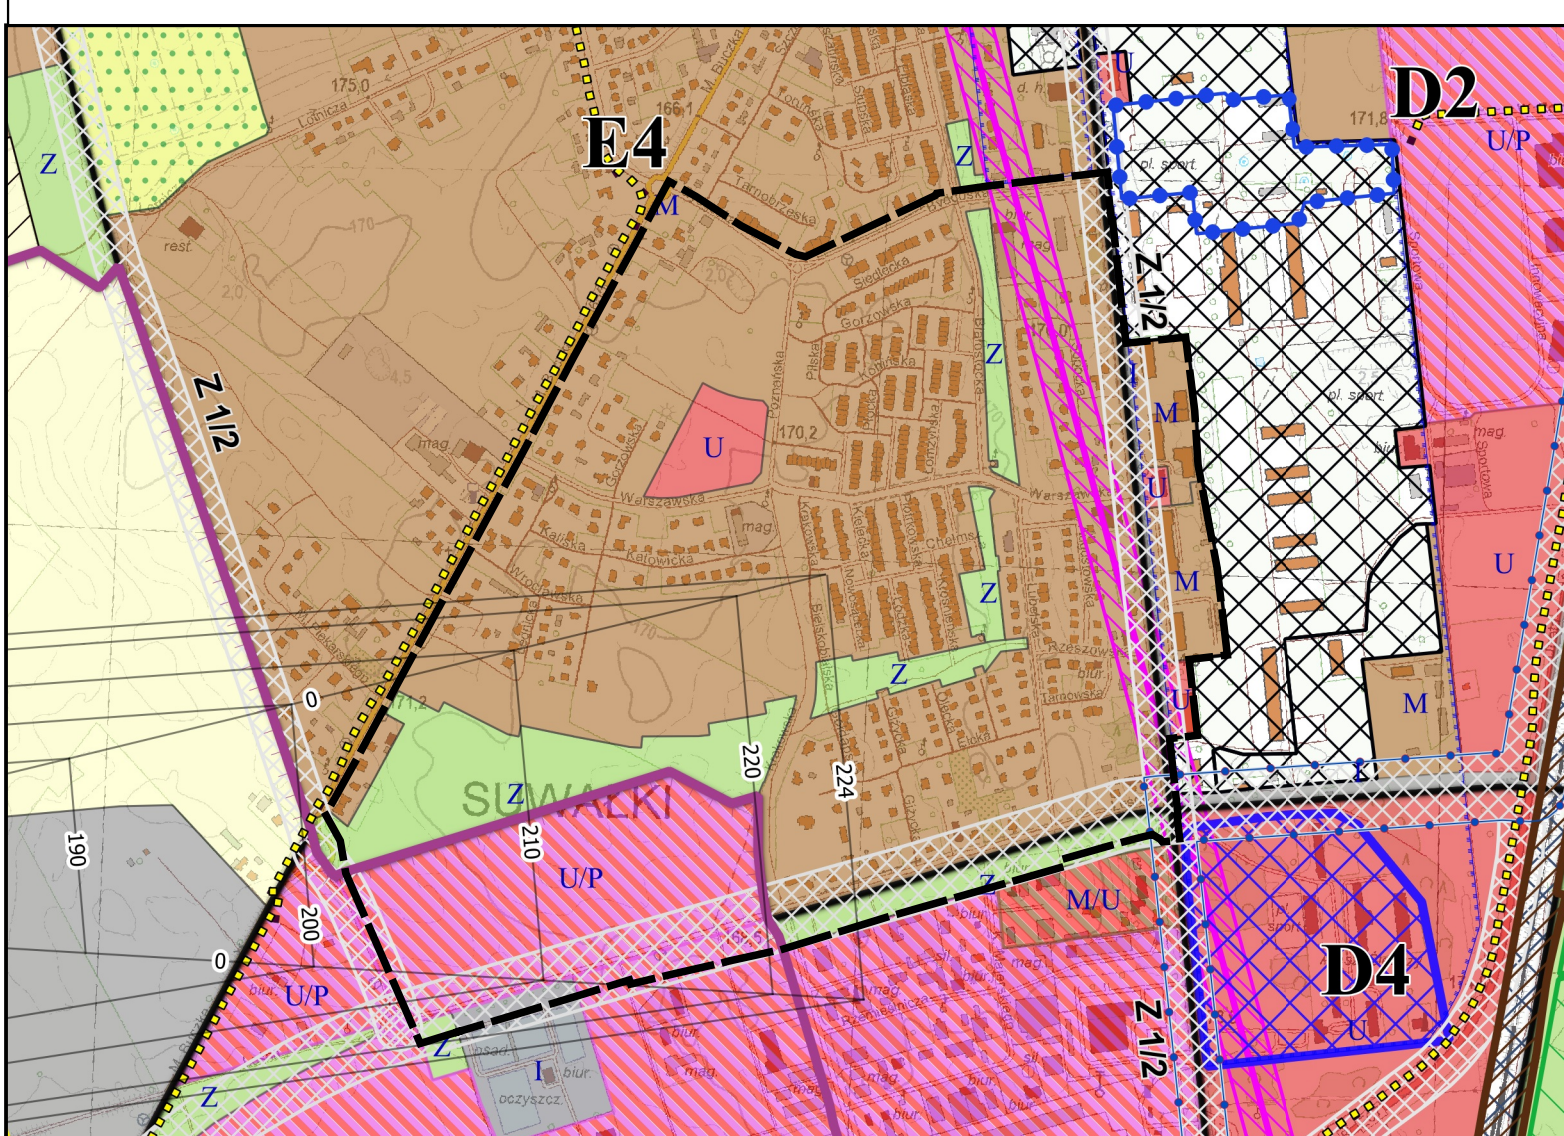

Granica obszaru objętego miejscowym planem zagospodarowania przestrzennego

PRZEZNACZENIE TERENU

- M - tereny zabudowy mieszkaniowej
- M/U - tereny zabudowy mieszkально-usługowej
- U - tereny zabudowy usługowej
- U/P - tereny zabudowy produkcyjno-usługowej
- R - tereny rolne
- Z - tereny zielone
- ZD - tereny ogrodów działkowych
- I - tereny infrastruktury technicznej i drogowej

Granice obszarów rozmieszczenia urządzeń wytwarzających energię z odnawialnych źródeł energii o mocy przekraczającej 100 kW

Obszary potencjalnych przekształceń

INFRASTRUKTURA DROGOWA, KOLEJOWA I LOTNICZA

- Docelowy korytarz Rail Baltica
- G 212 Trasa drogi głównej
- 212 Trasy dróg zbiorczych

– 120 – Powierzchnie ograniczające przesyłki dla lotniska Suwałki (wartości w m n.p.m.)

N 120 7.1.16 Granica strefy 600 m od lotniskowych urządzeń naziemnych 1066/1067: DVO/DME SUW

INFRASTRUKTURA TECHNICZNA

- Radiołinia RTCN Suwałki_Krzemieniaucha - SLR Kamień
- Pas ochronny radiołinii RTCN Suwałki_Krzemieniaucha - SLR Kamień
- Zewnętrzne strefy ochronne ujść wodnych

***** Istniejąca Sieć Szerokopasmowa Polski Wschodniej

STREFY OCHRONY KONSERWATORSKIEJ


- Strefy ochrony konserwatorskiej

POZOSTAŁE OZNACZENIA

- Urbanistyczne jednostki strukturalno-przestrzenne
- Ciągi ekologiczne
- Inwestycje celu publicznego o znaczeniu ponadlokalnym
- Trasy dróg, dla których opracowano mapę akustyczną

Tereny zamknięte

- kolejowe
- wojskowe

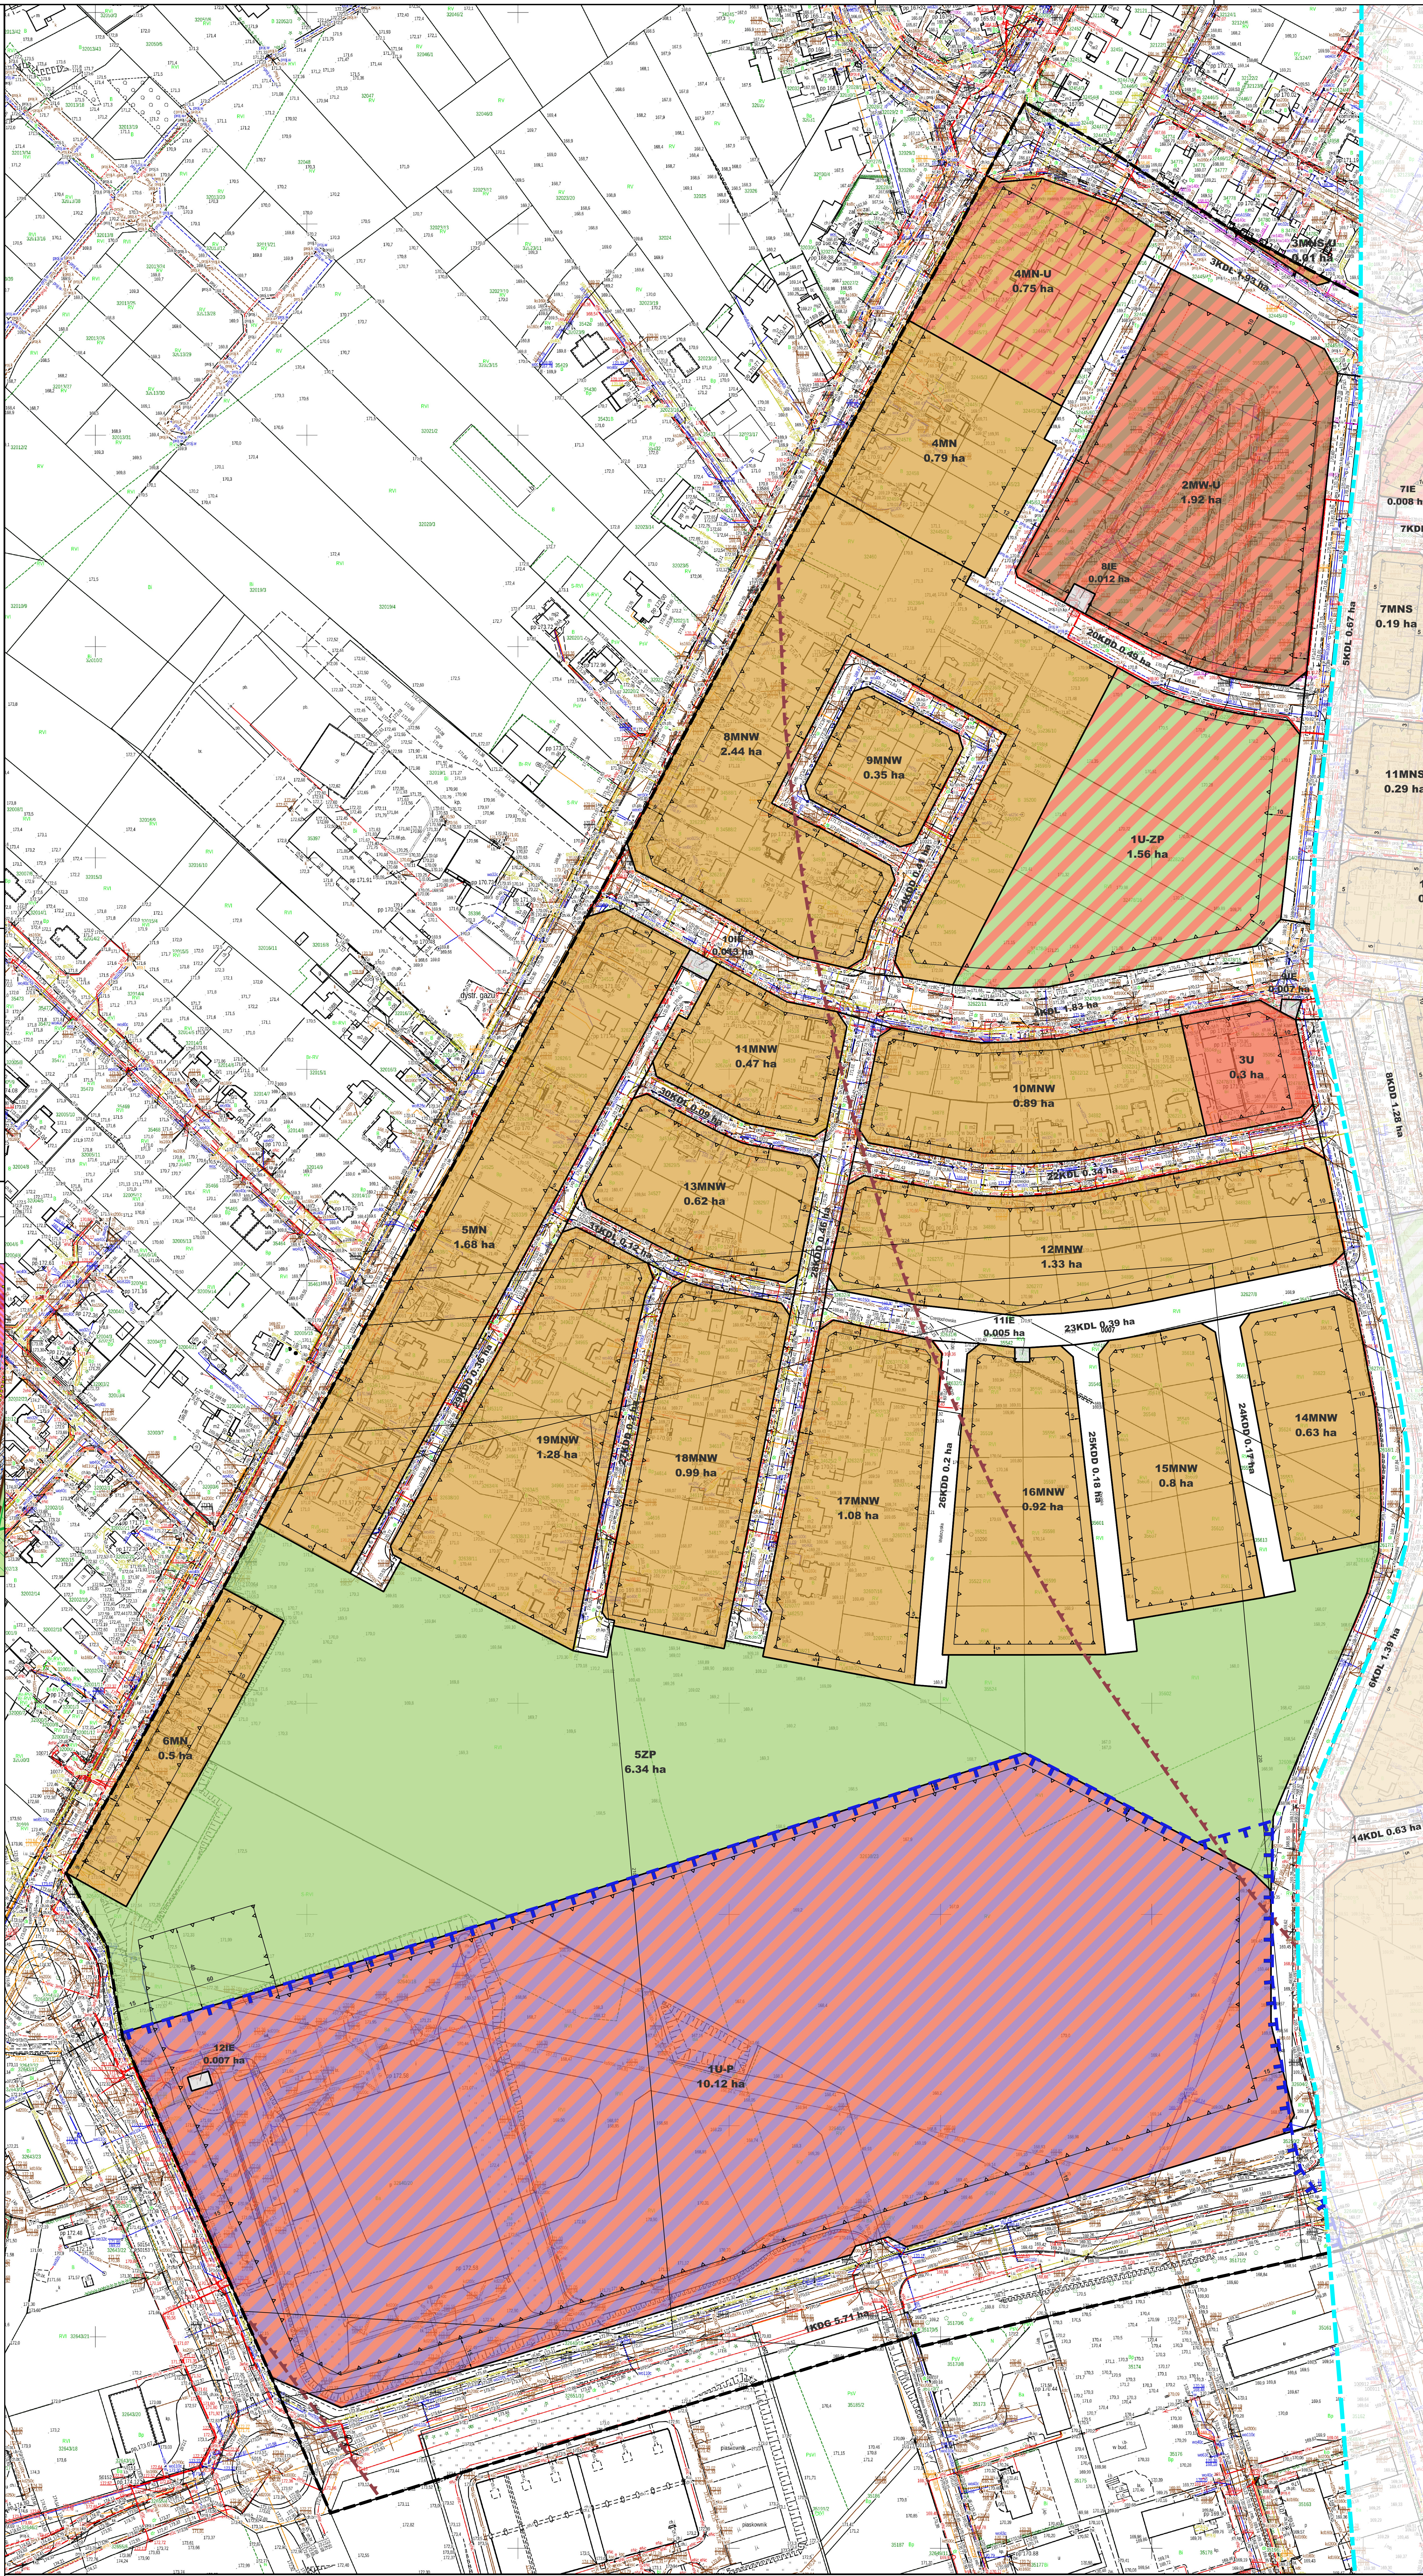

Część graficzną planu miejscowego sporządzono na mapie zasadniczej w postaci wektorowej, w układzie współrzędnych PL-2000 strefa 8, pozyskanej z państwowego zasobu geodezyjnego i kartograficznego PL.PZGIK.7656