


	GRANICA OBSZARU OBJĘTEGO MIEJSCOWYM PLANEM ZAGOSPODAROWANIA PRZESTRZENNEGO
	LINIA ROZGRANICZAJĄCA TERENY O RÓŻNYM PRZEZNACZENIU LUB RÓŻNYCH ZASADACH ZAGOSPODAROWANIA
	NIEPRZEKREŻALNA LINIA ZABUDOWY
	TEREN DROGI GŁÓWNEJ
	TEREN DROGI ZBIORCZEJ
	TEREN DROGI LOKALNEJ
	TEREN DROGI DOJAZDOWEJ
	TEREN KOMUNIKACJI DROGOWEJ WEWNĘTRZNEJ
	TEREN KOMUNIKACJI PIESZO-ROWEROWEJ
	TEREN ELEKTROENERGETYKI
	GRANICE STREFY OCHRONNEJ OBIEKTU TECHNICZNEGO, ZŁOKALIZOWANEGO NA TERENIE ZAMKNIĘTYM WOJSKOWYM, O PROMIENIU 1000 M I 1500 M.
	POWIERZCHNIE OGRANICZAJĄCE PRZESKODY DLA LOTNISKA SUWAŁKI (wartości w m.n.p.m.)
	GRANICE OBSZARÓW ROZMIESZCZENIA URZĄDZEŃ WYTWARZAJĄCYCH ENERGIĘ Z ODMIANYCH ŹRÓDEŁ ENERGII O MOCY PRZEKREŻAJĄCEJ 500 kW WRAZ ZE STREFĄ OCHRONNĄ
	GRANICA STREFY OCHRONY KONSERWATORSKIEJ HISTORYCZNEGO ZESPÓŁU ZABUDOWY, OBJĘTEGO WOJEWÓDZKĄ I GMINĄ EWIDENCJĄ ZABYTKÓW
	RADIOLINIA RTCN SUWAŁKI-KRZEMIENIUCHA - SLR KAMIENI WRAZ Z PASEM OCHRONNYM
	OBIEKTY WPISANE DO WOJEWÓDZKIEJ I GMINNEJ EWIDENCJI ZABYTKÓW
	OBIEKT WPISANY DO GMINNEJ EWIDENCJI ZABYTKÓW
	TEREN ZABUDOWY MIESZKANIOWEJ JEDNORODZINNEJ
	TEREN ZABUDOWY MIESZKANIOWEJ JEDNORODZINNEJ WOLNOSTOJĄCEJ
	TEREN ZABUDOWY MIESZKANIOWEJ JEDNORODZINNEJ BLIŹNIAČEJ
	TEREN ZABUDOWY MIESZKANIOWEJ JEDNORODZINNEJ SZEREGOWEJ LUB GRUPOWEJ
	TEREN USŁUG
	TEREN ZIELENI URZĄDZENIEJ
	TEREN USŁUG LUB PRODUKCJI
	TEREN ZABUDOWY MIESZKANIOWEJ JEDNORODZINNEJ LUB USŁUG
	TEREN ZABUDOWY MIESZKANIOWEJ JEDNORODZINNEJ SZEREGOWEJ LUB GRUPOWEJ LUB USŁUG
	TEREN ZABUDOWY MIESZKANIOWEJ WIELORODZINNEJ LUB USŁUG
	TEREN USŁUG LUB ZIELENI URZĄDZENIEJ
	TEREN INFRASTRUKTURY TECHNICZNEJ LUB ZIELENI URZĄDZENIEJ
	LINIE WYMIAROWE

Diagram illustrating a vertical crack in a concrete wall. The wall is divided into two regions, 1a on the left and 1b on the right. A vertical crack runs through the center, with a blue dashed line and a blue solid line representing the crack opening.

1a / 1b

— LINIA PODZIAŁU ARKUSZY

Wyrys z rysunku Studium uwarunkowań i kierunków zagospodarowania przestrzennego miasta Suwałk uchwalonego uchwałą Nr XLV/575/2022 Rady Miejskiej w Suwałkach z dnia 27 kwietnia 2022 r.

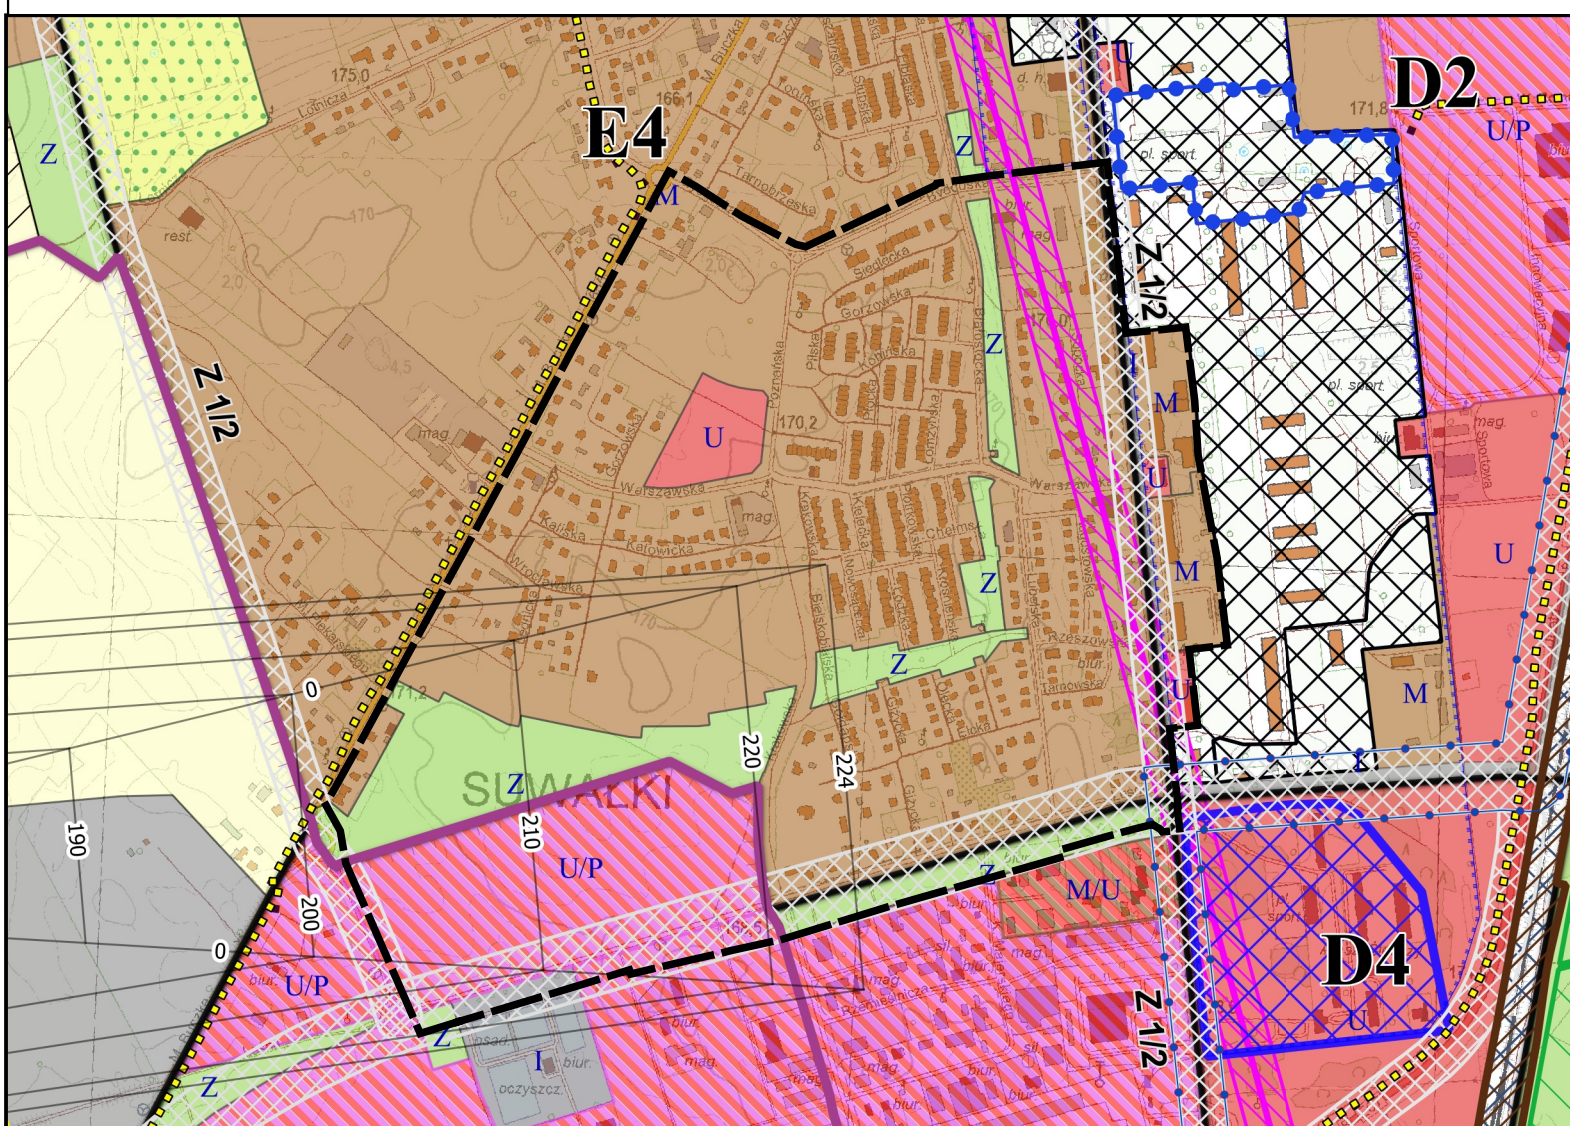

PRZEZNACZENIE TERENU

- M - tereny zabudowy mieszkaniowej
- M/U - tereny zabudowy mieszkano-usługowej
- U - tereny zabudowy usługowej
- UI/P - tereny zabudowy produkcyjno-usługowej
- R - tereny rolne
- Z - tereny zieleni
- ZD - tereny ogrodnów działkowych
- I - tereny infrastruktury (technicznej i drogowej)

Granice obszarów rozmieszczenia urządzeń wytwarzających energię z odnawialnych źródeł energii o mocy przekraczającej 100 kW

Obszary potencjalnych przekształceń

INFRASTRUKTURA DROGOWA, KOLEJOWA I LOTNICZA

- Docelowe korytarze Rail Baltica

G 212 Trasa drogi głównej

Z 12 Trasy drogi zbiorczych

—220— Powierzchnie ograniczające przeszkody dla lotnictwa Suwałki (wartości w m n.p.m.)

Kraja strefy 600 m od lotniskowych urządzeń naziemnych 1066/1067: DVOR/DME SUW

INFRASTRUKTURA TECHNICZNA

- Radolinia RTCN Suwałki_Krzemieniuca - SLR Kamień
- Pas ochronny radiolinii RTCN Suwałki_Krzemieniuca - SLR Kamień

Zewnętrzne strefy ochronne urządzeń wodnych

Identyfikacja Sieci Szerokopasmowa Polski i Wschodniej

STREFY OCHRONY KONSERWATORSKIEJ


- Strefy ochrony konserwatorskiej

POZOSTAŁE OZNACZENIA

- Urbanistyczne jednostki strukturalno-przestrzenne
- Ciagi ekologiczne
- Inwestycje celu publicznego o znaczeniu ponadlokalnym
- Trasy drogi, dla których opracowano mapę akustyczną

Tereny zamknięte

- kolejowe
- wojakowe

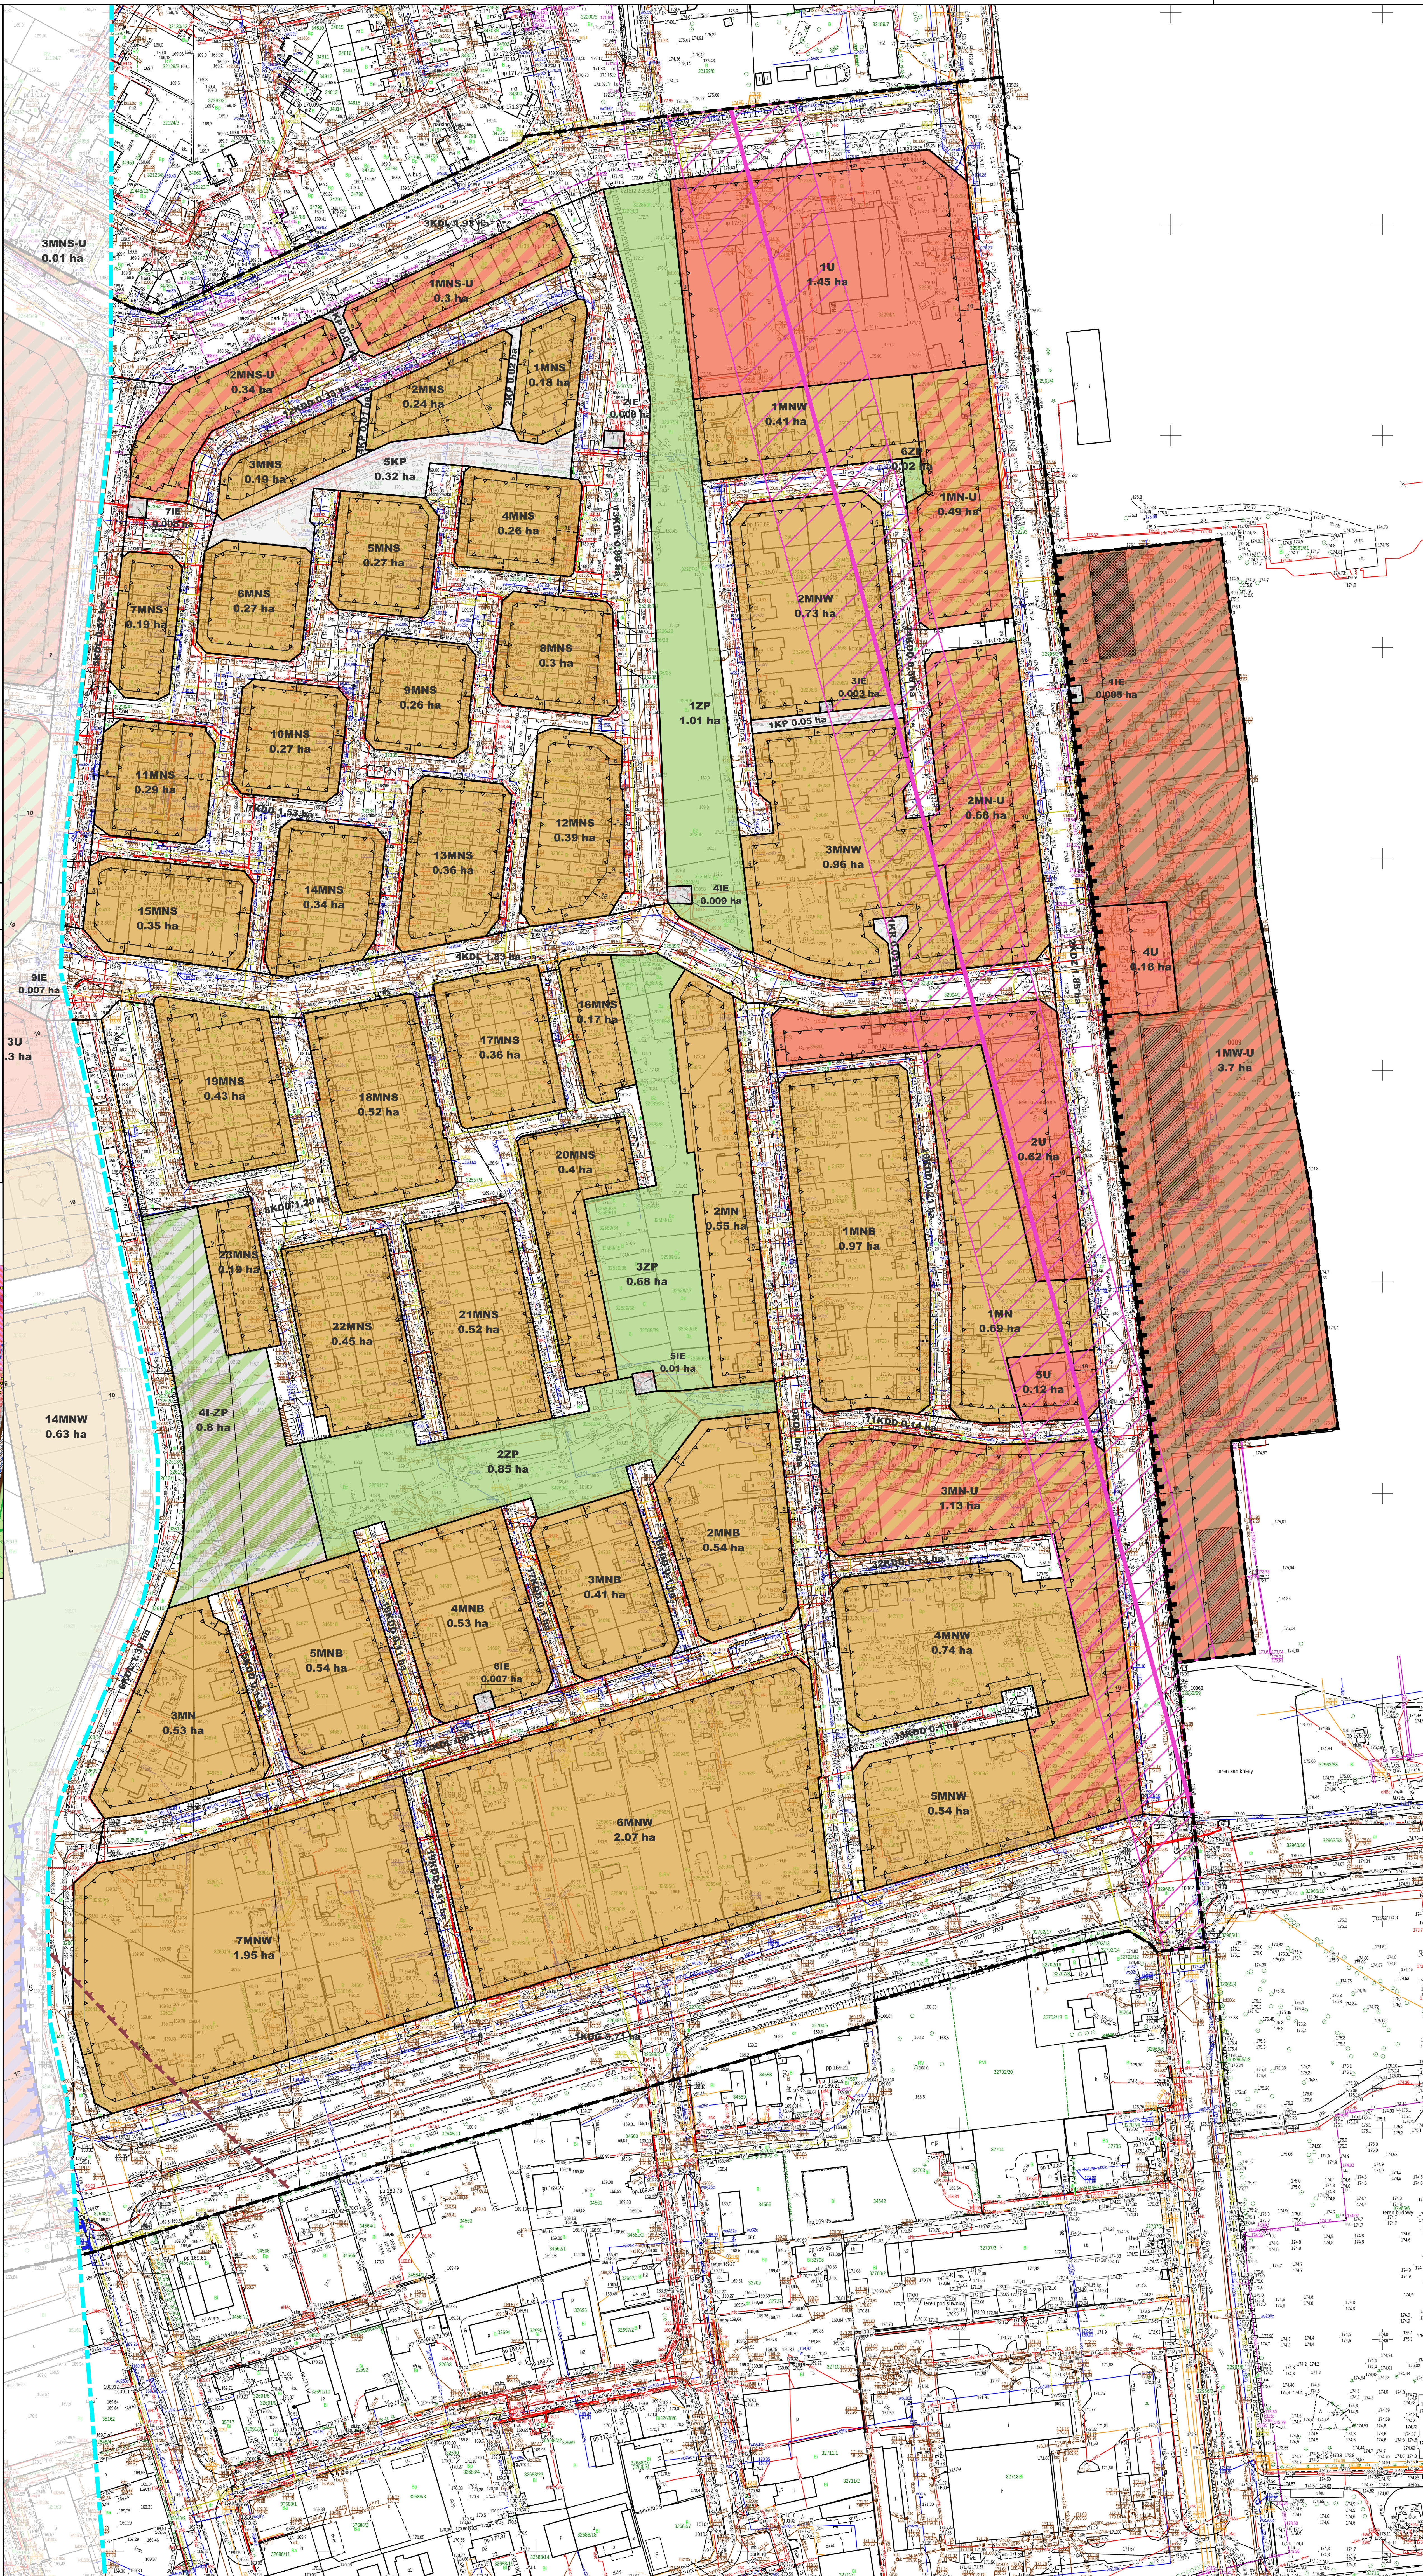

Część graficzną planu miejscowego sporządzono na mapie zasadniczej w postaci wektorowej, w układzie współrzędnych PL-2000 strefa 8, pozyskanej z państwowego zasobu geodezyjnego i kartograficznego PL.PZGiK.7656