


krawężnik 20x22
skala 1:20

krawężnik 20x30
skala 1:20

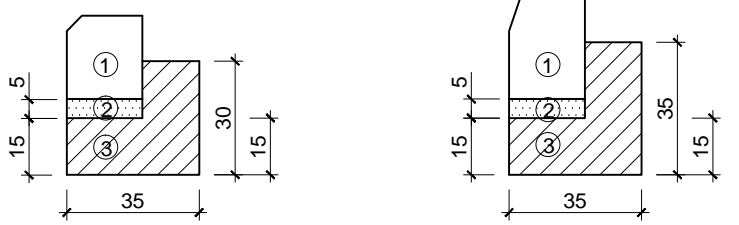

MATERIAŁY na 1mb:

1 Krawężnik 20x22cm - 1,0m
2 Podsyпка cem. - piaskowa (1:4) - 0,01m³
3 Beton klasy C12/15 - 0,09m³

MATERIAŁY na 1mb:

1 Krawężnik 20x30cm - 1,0m
2 Podsyпка cem. - piaskowa (1:4) - 1
3 Beton klasy C12/15 - 0,09m³

