


Rzut przyziemia wyjścia zapasowego z tunelu

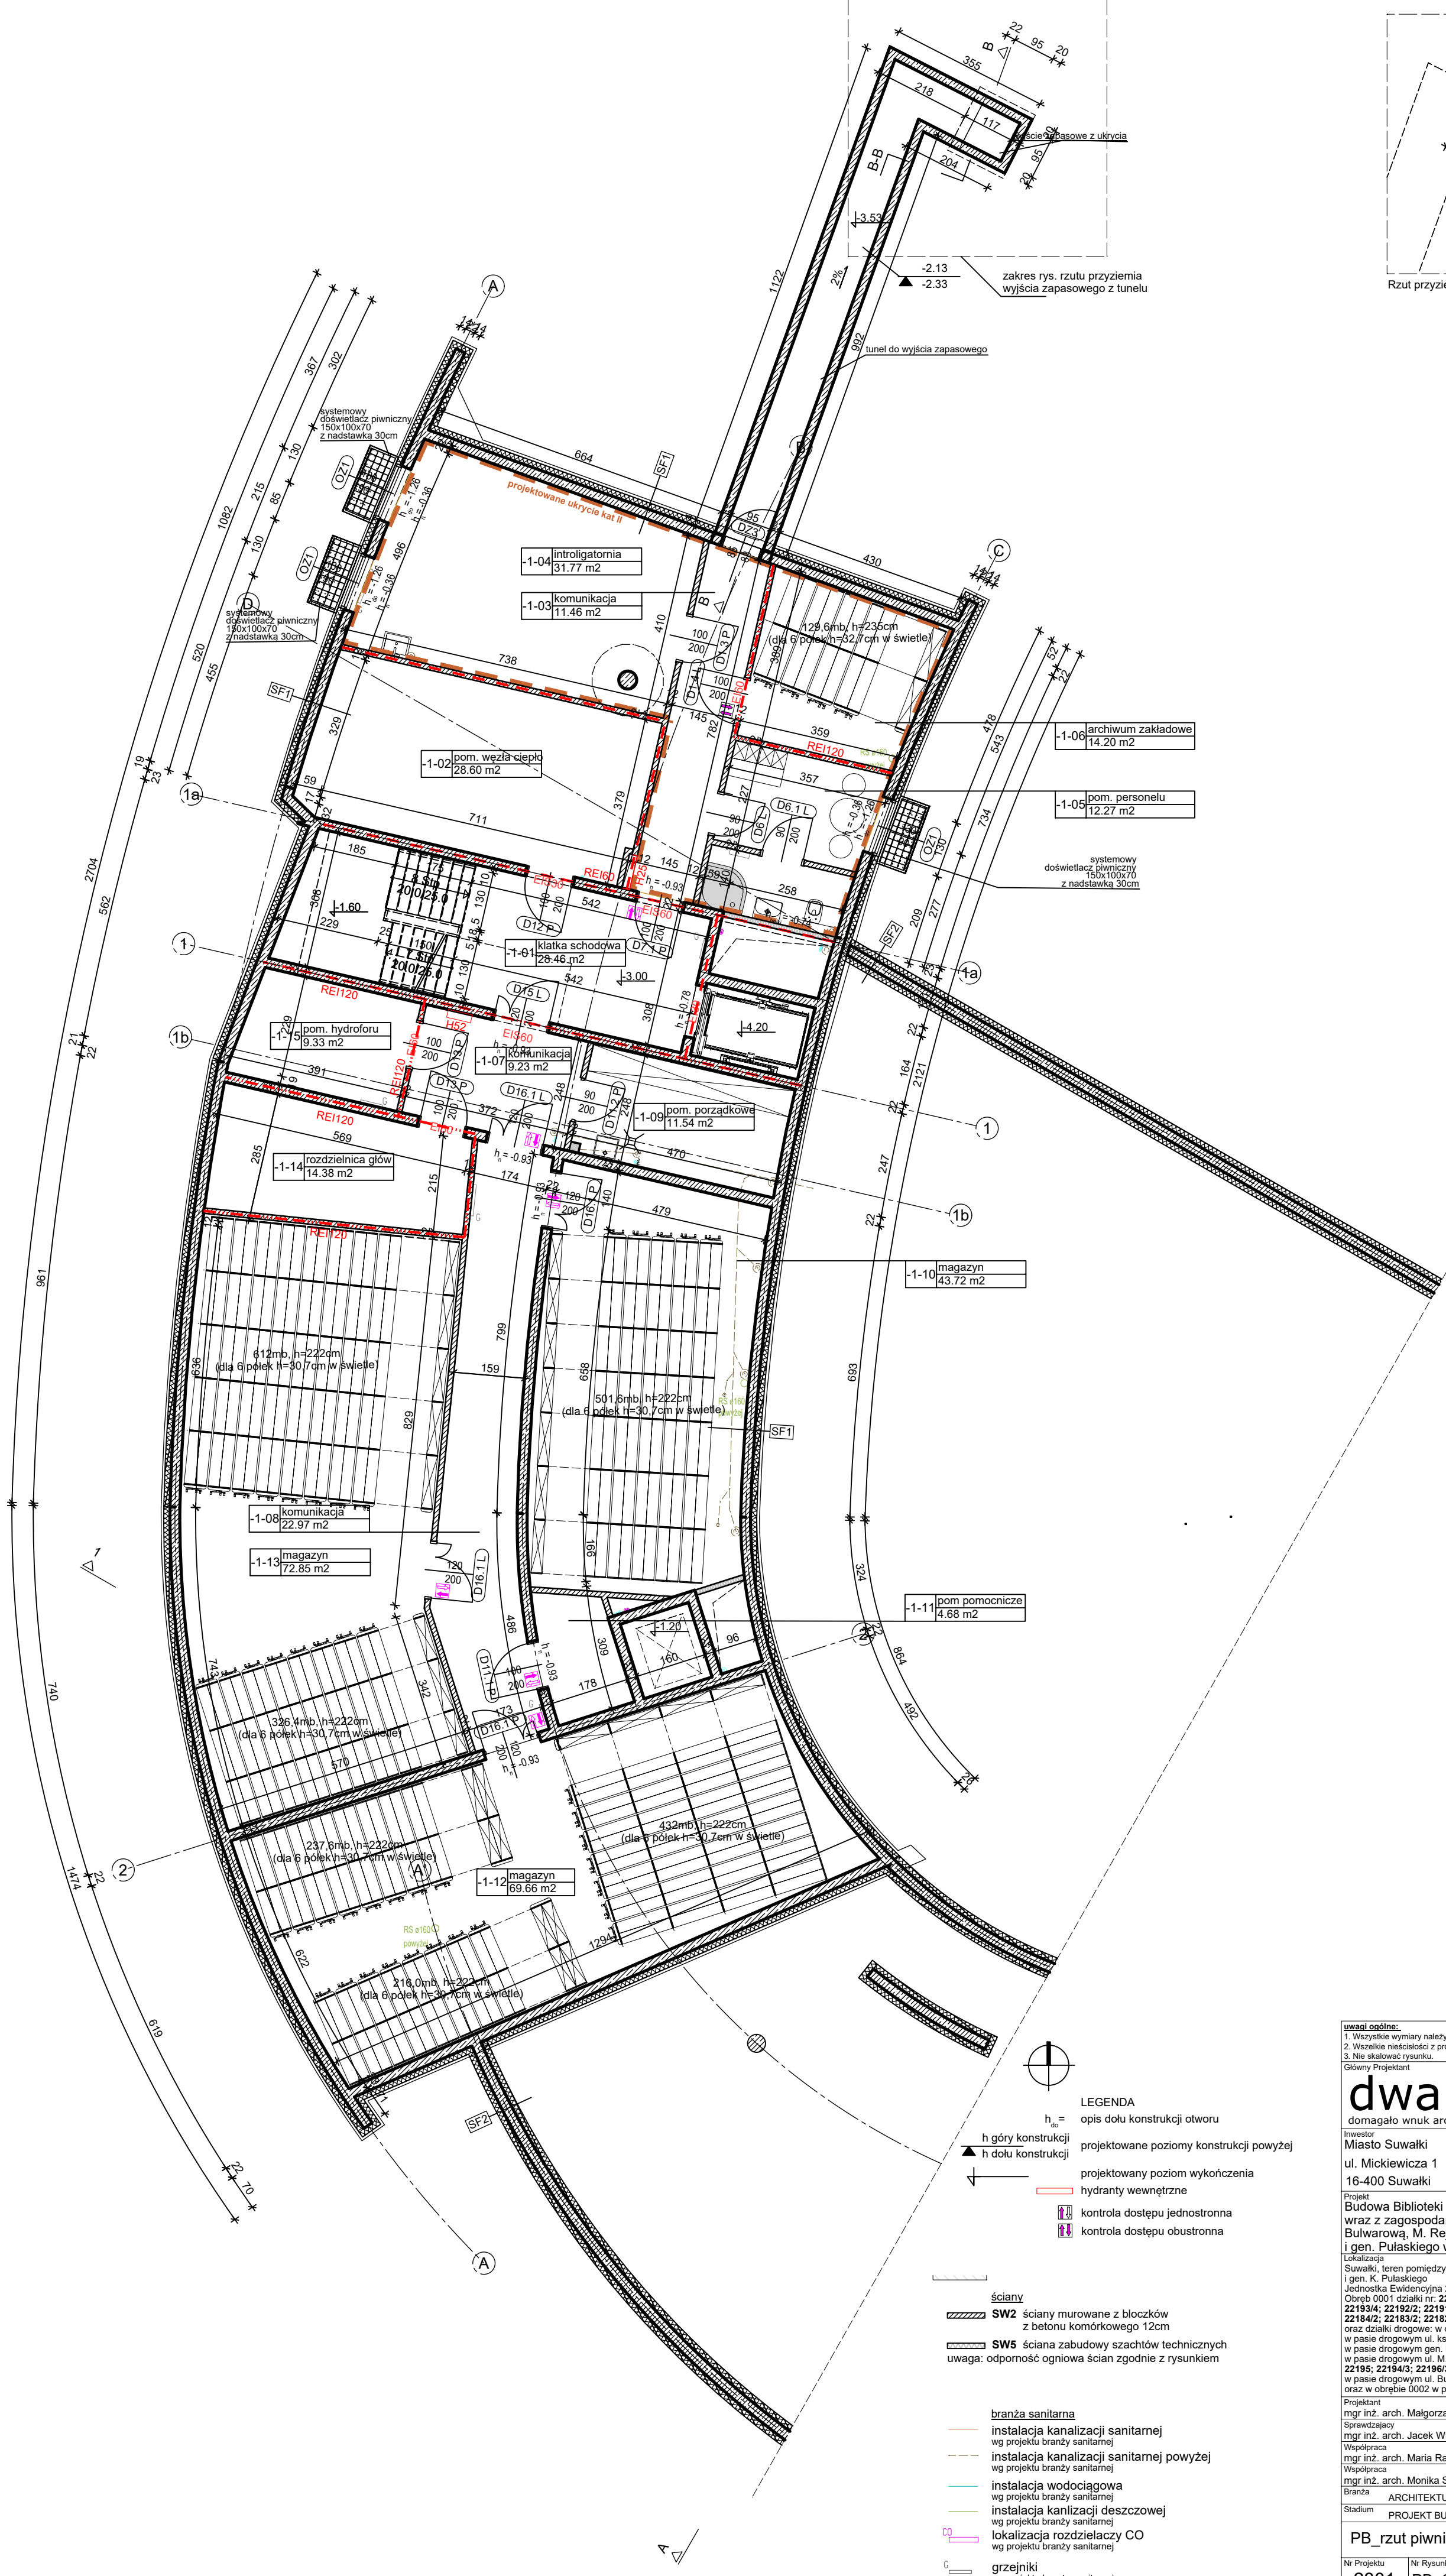

LEGENDA

h_{do} opis dołu konstrukcji otworu
 h_{gory} góry konstrukcji
 h_{doku} dołu konstrukcji
projektowane poziomy konstrukcji powyżej
projektowany poziom wykończenia
hydranty wewnętrzne
kontrola dostępu jednostronna
kontrola dostępu obustronna

ściany
SW2 ściany murowane z bloczków z betonu komórkowego 12cm
SW5 ściana zabudowy szachtów technicznych
uwaga: odporność ogniowa ścian zgodnie z rysunkiem

branża sanitarna
instalacja kanalizacji sanitarnej wg projektu branży sanitarnej
instalacja kanalizacji sanitarnej powyżej projektu branży sanitarnej
instalacja wodociągowa wg projektu branży sanitarnej
instalacja kanalizacji deszczowej wg projektu branży sanitarnej
lokalizacja rozdzielaczy CO wg projektu branży sanitarnej
grzejniki wg projektu branży sanitarnej

uwagi ogólne:
1. Wszystkie wymiary należy sprawdzić na budowie
2. Wszelkie nieścisłości z projektem należy niezwłocznie zgłosić do projektantów
3. Nie składować rysunku.

Główny Projektant
dwa
domagało wnuk architekci
al. 1-go Maja 87 lok. 315 | 90-755 Łódź
tel. 42 23 66 313 | info@dwarchitekci.pl

Investor
Miasto Suwałki
ul. Mickiewicza 1
16-400 Suwałki

Projekt
Budowa Biblioteki Publicznej im. Marii Konopnickiej wraz z zagospodarowaniem terenu pomiędzy ulicami: Bulwarową, M. Reja, ks. S. Szczepanowicza i gen. Pułaskiego w Suwałkach

Lokalizacja
Suwałki, teren pomiędzy ul. Bulwarową, M. Reja, ks. S. Szczepanowicza i gen. K. Pułaskiego
Jednostka Ewidencyjna 206301, 1 M. Suwałki - obręb 0001, Odbiór 0001 działki nr: 22189/8; 22187/2; 22186/2; 22196/4; 22194/4; 22193/4; 22192/2; 22191/2; 22190/2; 22189/2; 22186/4; 22185/4; 22184/2; 22183/2; 22182/2; 22180/4 oraz 22188/2 oraz działki drogowe: w obrębie 0001: w pasie drogowym ul. ks. S. Szczepanowicza: 22180/3 w pasie drogowym gen. Pułaskiego: 22196/1; 22198/1 w pasie drogowym ul. M. Reja: 22187/1; 22189/1; 22190/1; 22193/3; 22195; 22194/3; 22196/3; 22199/5; 22199/7 w pasie drogowym ul. Bulwarowej: 22200/3; 22199/4 oraz w obrębie 0002 w pasie drogowym ul. M. Reja: 22080/1

Projektant
mgr inż. arch. Małgorzata Domagała-Wnuk
Sprawdzający
mgr inż. arch. Jacek Wnuk
Współpraca
mgr inż. arch. Maria Raszkiewicz
Współpraca
mgr inż. arch. Monika Sus

Branża
ARCHITEKTURA
Stadium
PROJEKT BUDOWLANY

Nr. upr.
03/L.OOKK/2011
Nr. upr.
1/R-172/L.OOIA/10

Data
11.09.2023
Format
420 x 594 | 1:100

PB_rzut piwnicy

Nr Projektu 2301	Nr Rysunku PB- 200	Revizja
----------------------------	------------------------------	---------