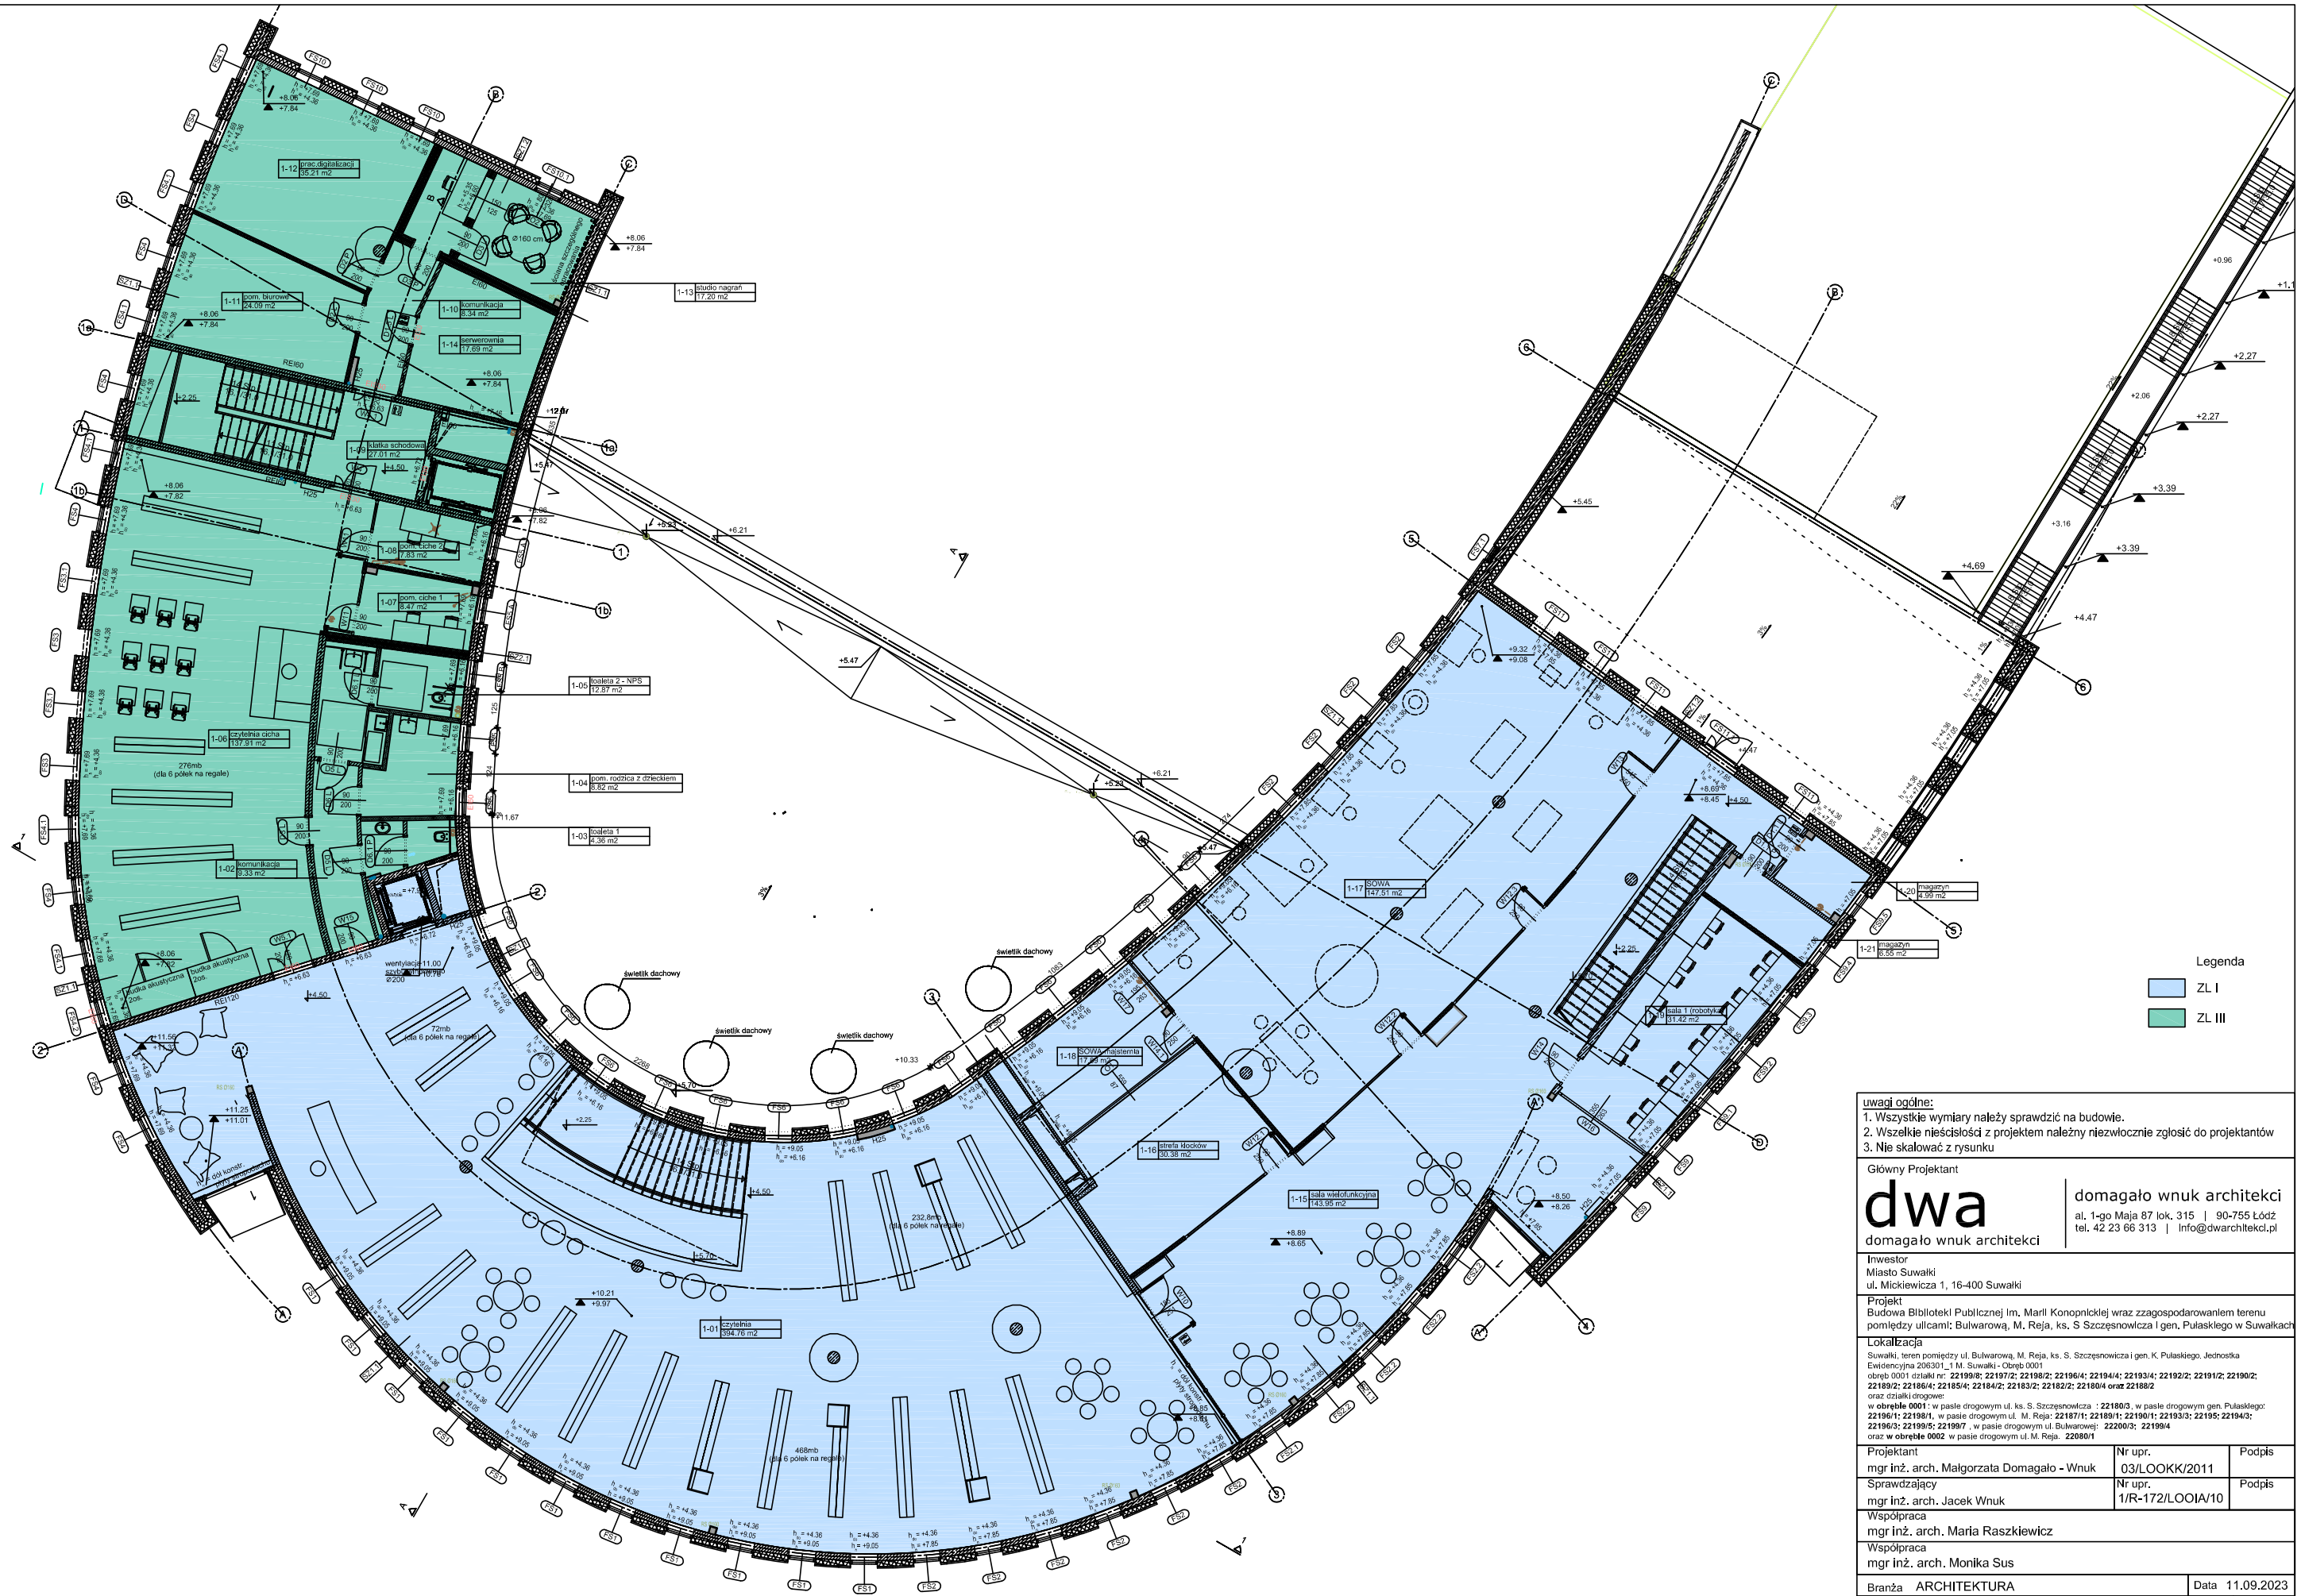
1-12 sprac.digitalizacji 35.21 m2
1-11 pom. biurowe 24.09 m2
1-10 komunikacja 8.34 m2
1-13 studio nagrań 17.20 m2
1-14 serwerownia 17.69 m2
1-09 klatka schodowa 27.01 m2
1-08 pom. ciche 2 7.83 m2
1-07 pom. ciche 1 8.47 m2
1-06 czytelnia cicha 137.91 m2
276mb (dla 6 półek na regale)
1-05 toaleta 2 - NPS 12.87 m2
1-04 pom. rozdzca z dzieckiem 8.82 m2
1-03 toaleta 1 4.36 m2
1-02 komunikacja 9.33 m2
1-01 czytelnia 394.76 m2
232.8mb (dla 6 półek na regale)
468mb (dla 6 półek na regale)
72mb (dla 6 półek na regale)
1-17 SOWA 147.51 m2
1-15 sala wielofunkcyjna 143.95 m2
1-21 magazyn 8.55 m2
1-19 sala 1 (robotyka) 51.42 m2
świetlik dachowy
świetlik dachowy
świetlik dachowy
świetlik dachowy
wentylacja 11.00 Ø200
wentylacja 16.78 Ø200
RE120
RE60
