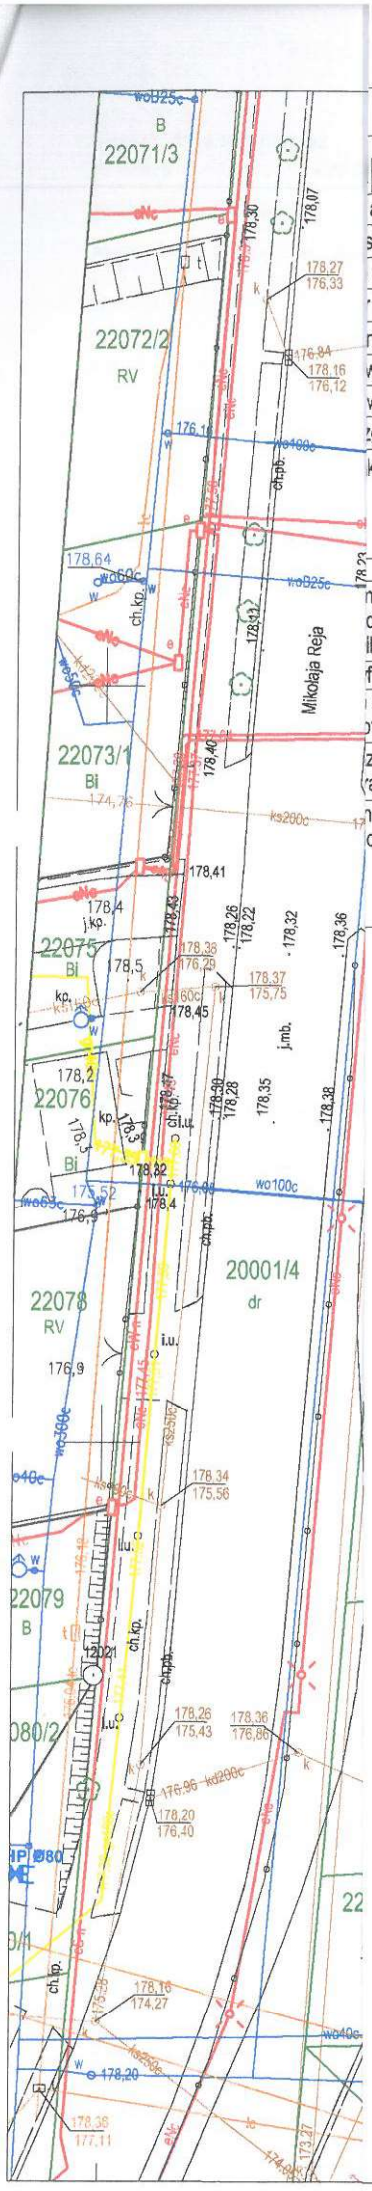

pa do celów projektowych

Skala r

arkusza mapy	8.215.12.07.1, 8.215.12.07.3	Oznaczenie i informacje o służebnościach gruntowych mających wpływ na zagospodarowanie gruntów, zlokalizowanych w granicach projektowanej inwestycji	Nie
stka ewid.	M. Suwałki 206301_1		
ewid.	Obręb nr 0001		
działki	22196/4, 22193/4 i inne	Oznaczenie i symbol konturu użytku gruntowego, który nie jest ujawniony w bazie danych ewidencji grutnów i budynków	
nr	M. Reja, Gen. K.Pułaskiego		
współrz, płaskich	2000/24	Oznaczenie granicy obszaru, który był przedmiotem aktualizacji	—
wysokości	EVRF2007		
zgłoszenia pracy geod.	GR.6642.1.11.2023		
ktualności mapy na dzień: 26.01.2023			

n świadomy odpowiedzialności karnej za złożenie fałszywych oświadczeń. dczam, że operat techniczny zawierający rezultaty prac geodezyjnych lku, których powstał niniejszy dokument, uzyskał pozytywny wynik weryfikacji.	
fikator zgłoszenia pracy geodezyjnej	GR.6642.1.11.2023
służby geodezyjnej, trzymał zgłoszenie	Prezydent Miasta Suwałk
z data sporządzenia dokumentu rającego wynik pozytywnej weryfikacji	protokół nr 1 z 06.02.2023
nazwisko oraz nr uprawnień owych kierownika prac	

Punkt	Współrzędne
A1	x 5 998 491,83 y 8 429 929,82
A2	x 5 998 490,60 y 8 429 944,64

Zarząd Dróg i Zieleni w Suwałkach

Uzgodniono z uwzględnieniem uwag zawartych

w piśmie z dnia 08.08.2023.

Znak DIR.5550.254.2023

DYREKTOR
Zarządu Dróg i Zieleni w Suwałkach

mgr inż. Tomasz Drejer