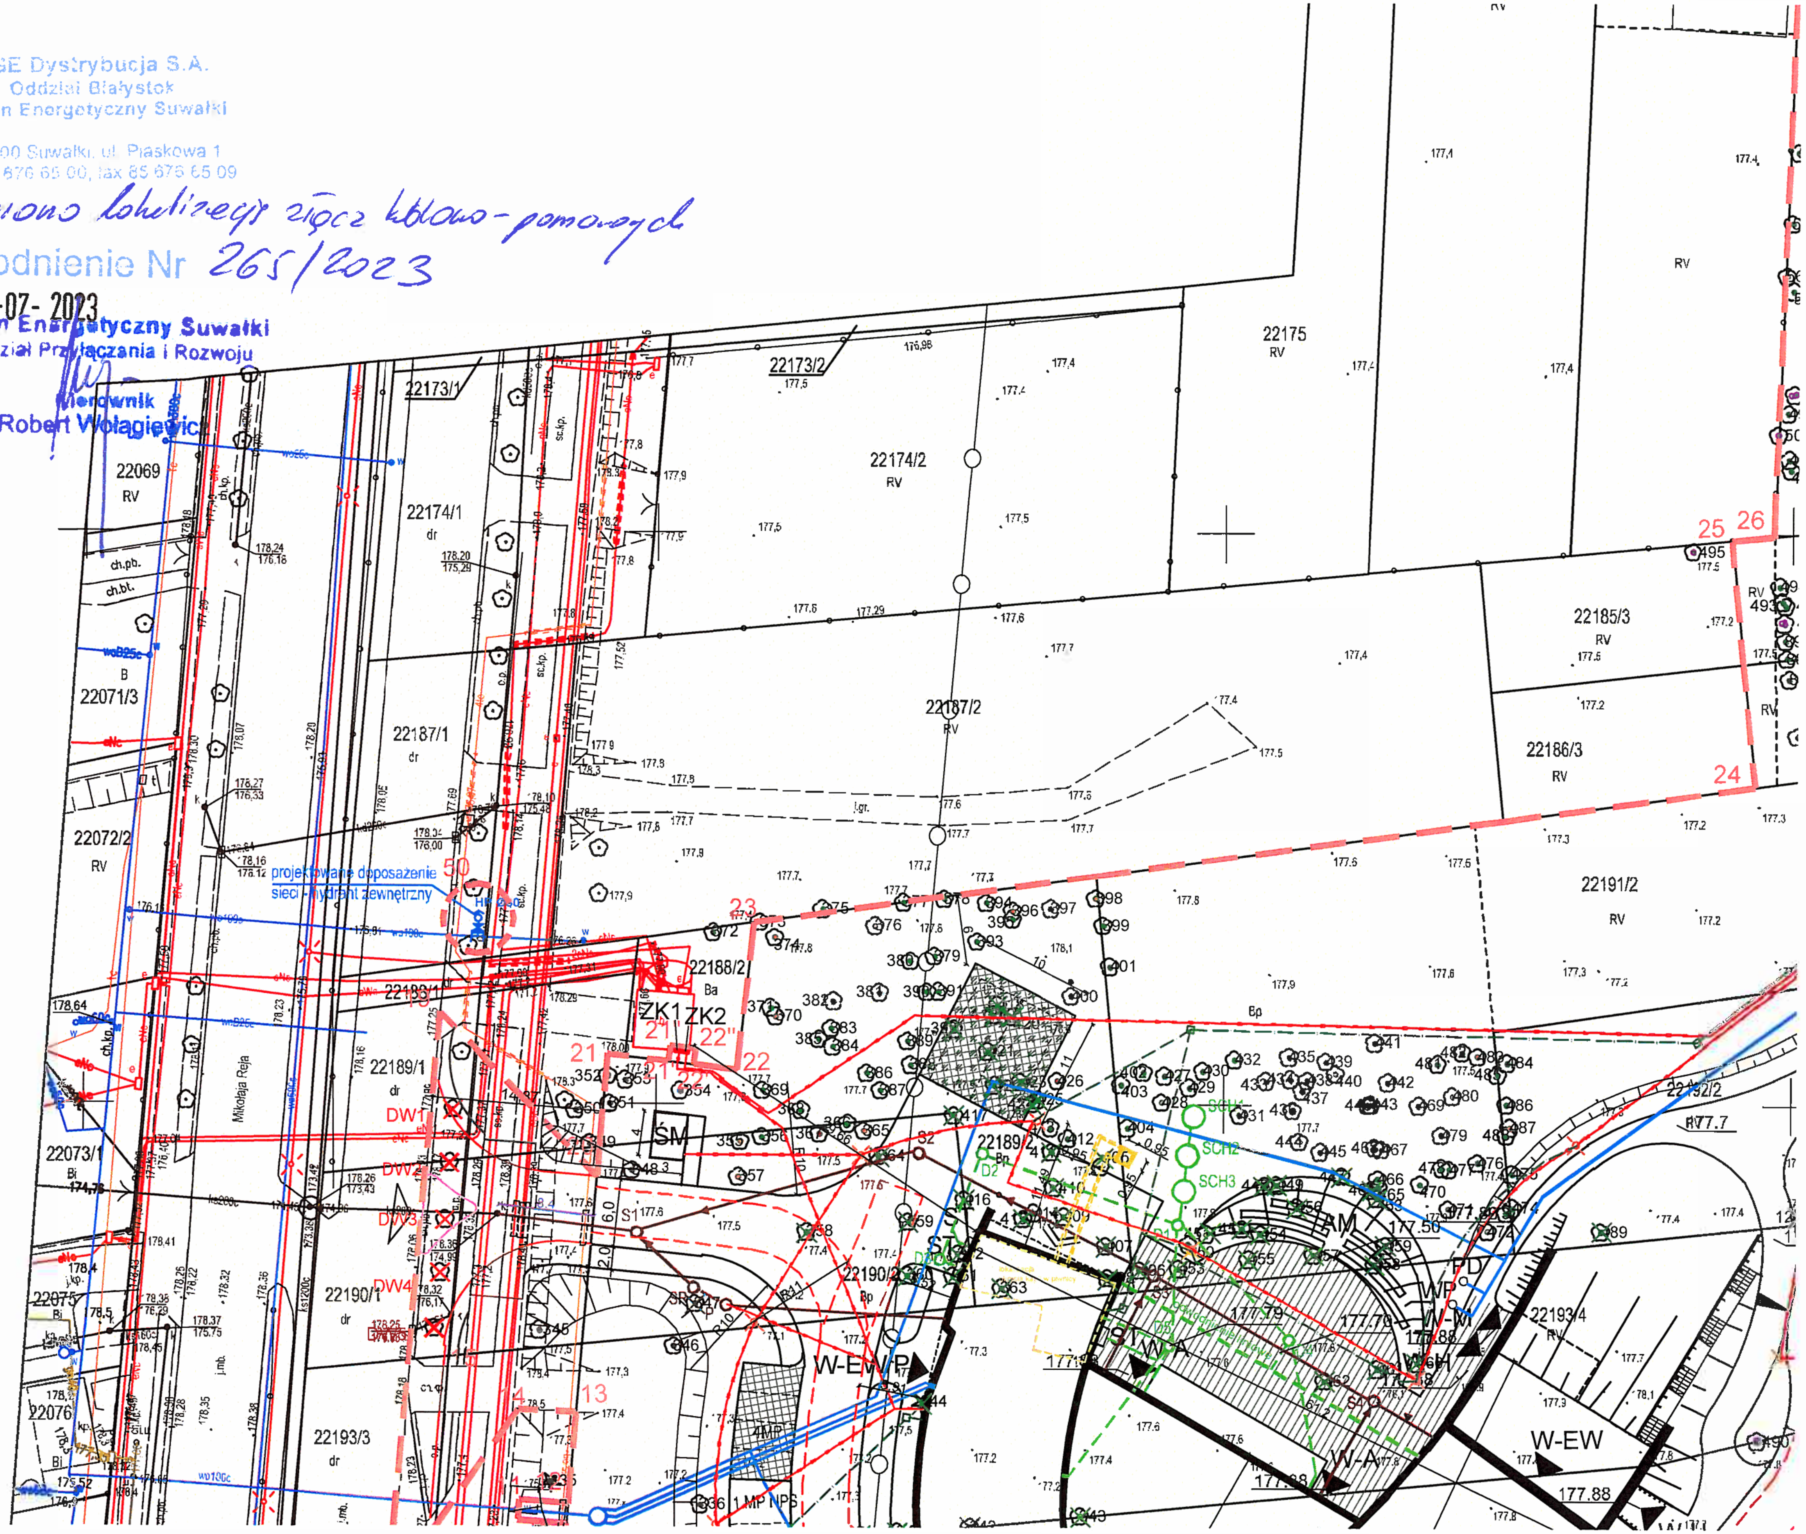
PGE Dystrybucja S.A.
Oddział Białystok
Rejon Energetyczny Suwałki
16-400 Suwałki, ul. Piaskowa 1
tel. 85 676 65 00, fax 85 676 65 09
Uzgadniono lokalizację złącza kablowo-pomiarowych
Uzgodnienie Nr 265/2023
27-07-2023
Rejon Energetyczny Suwałki
Wydział Przyłączania i Rozwoju
Kierownik
Robert Wołągiewicz
Mikołaja Reja
projektowane doposażenie
sieci - hydrant zewnętrzny
22069
22071/3
22072/2
22073/1
22075
22076
22173/1
22173/2
22174/1
22174/2
22175
22185/3
22186/3
22187/1
22187/2
22188/2
22189/1
22189/2
22190/1
22190/2
22191/2
22192/2
22193/3
22193/4
ZK1
ZK2
DW1
DW2
DW3
DW4
ŚM
W-EW
W-A
SCH2
SCH3
13
21
22
23
24
25
26
50