



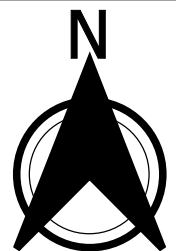


MIEJSCOWY PLAN ZAGOSPODAROWANIA PRZESTRZENNEGO ZACHODNIEGO REJONU ULICY BAKAŁARZEWSKIEJ W SUWAŁKACH

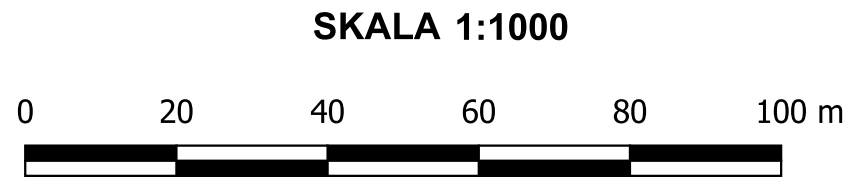


Załącznik Nr 1 do uchwały Nr XII/131/2025
Rady Miejskiej w Suwałkach
z dnia 26 marca 2025 r.

- LEGENDA**
- GRANICA ADMINISTRACYJNA MIASTA SUWAŁEK
 - GRANICA OBSZARU OBJĘTEGO MIEJSCOWYM PLANEM ZAGOSPODAROWANIA PRZESTRZENNEGO
 - LINIA ROZGRANICZAJĄCA TERENY O RÓŻNYM PRZEZNACZENIU LUB RÓŻNYCH ZASADACH ZAGOSPODAROWANIA
 - NIEPRZEKRACZALNA LINIA ZABUDOWY
 - KDD TEREN DROGI DOJAZDOWEJ
 - KR TEREN KOMUNIKACJI DROGOWEJ WEWNĘTRZNEJ
 - MNW TEREN ZABUDOWY MIESZKANIOWEJ JEDNORODZINNEJ WOLNO STOJĄCEJ
 - MNW-U TEREN ZABUDOWY MIESZKANIOWEJ JEDNORODZINNEJ WOLNOSTOJĄCEJ LUB USŁUG
 - RZM TEREN ZABUDOWY ZAGRODOWEJ
 - GRANICA OBSZARU UDOKUMENTOWANEGO ZŁOŻA KRUSZYWA NATURALNEGO "POTASZNIĄ"
 - GRANICA OBSZARU UDOKUMENTOWANEGO ZŁOŻA KRUSZYWA NATURALNEGO "POTASZNIĄ I"
 - NAPOWIETRZNA LINIA ELEKTROENERGETYCZNA ŚREDNIEGO NAPIĘCIA
 - PAS OGRANICZONEGO UŻYTKOWANIA OD LINII ELEKTROENERGETYCZNEJ ŚREDNIEGO NAPIĘCIA
 - 12 LINIE WYMIAROWE

Wyrzys z rysunku Studium uwarunkowań i kierunków zagospodarowania przestrzennego miasta Suwałk uchwalonego uchwałą Nr XLV/575/2022 Rady Miejskiej w Suwałkach z dnia 27 kwietnia 2022 r.

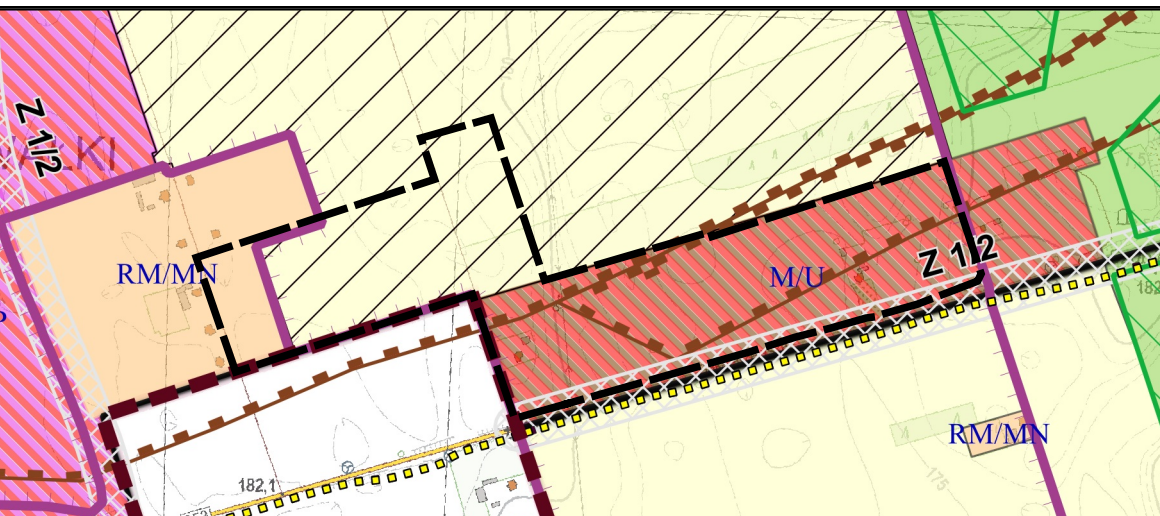

- Granicę obszaru objętego miejscowym planem zagospodarowania przestrzennego
- LEGENDA**
- PRZEZNACZENIE TERENU**
- M/U - tereny zabudowy mieszkalno-usługowej
 - RM/MN - tereny zabudowy zagrodowej, przekształcenia w kierunku mieszkaniowej
 - U - tereny zabudowy usługowej
 - UI/P - tereny zabudowy produkcyjno-usługowej
 - R - tereny rolne
 - Z - tereny zielone
 - Granicę obszarów rozmieszczenia urządzeń wytwarzających energię z odnawialnych źródeł energii o mocy przekraczającej 100 kW
 - Obszary potencjalnych przekształceń
- INFRASTRUKTURA DROGOWA, KOLEJOWA I LOTNICZA**
- Z 1/2 Trasy dróg zbiorczych
 - Istniejąca Sieć Szerokopasmowa Polski Wschodniej
- ZŁOŻA KOPALIN, TERENY I OBSZARY GÓRNICZE**
- Udokumentowane złoża kopalin
- POZOSTAŁE OZNACZENIA**
- Urbanistyczne jednostki strukturalno-przestrzenne
 - Ciągi ekologiczne

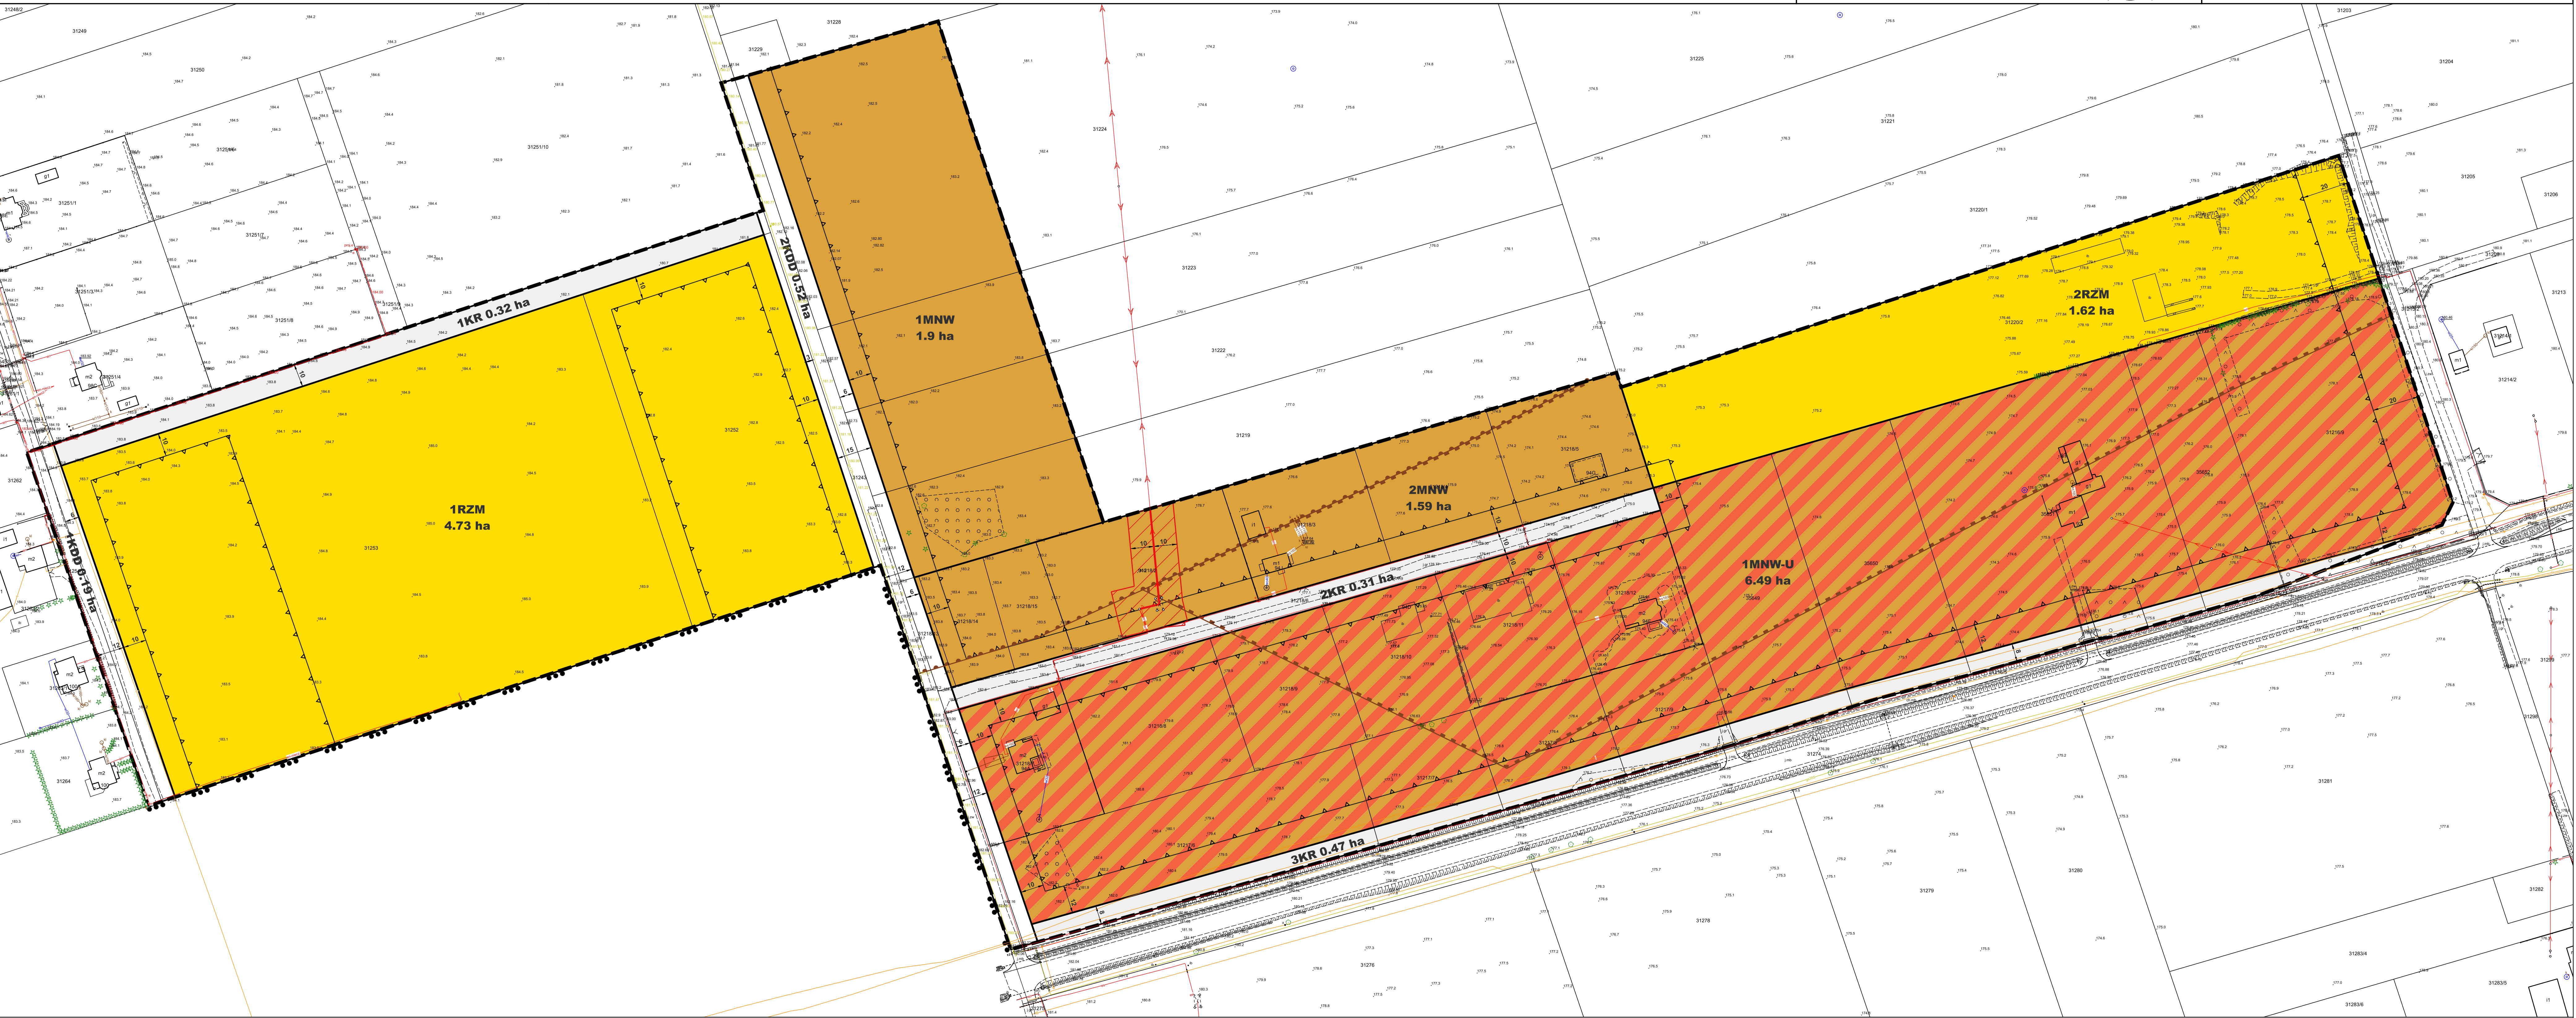

Część graficzną planu miejscowego sporządzono na mapie zasadniczej w postaci wektorowej, w układzie współrzędnych PL-2000 strefa 8, pozyskanej z państwowego zasobu geodezyjnego i kartograficznego PL.PZGIK.7656