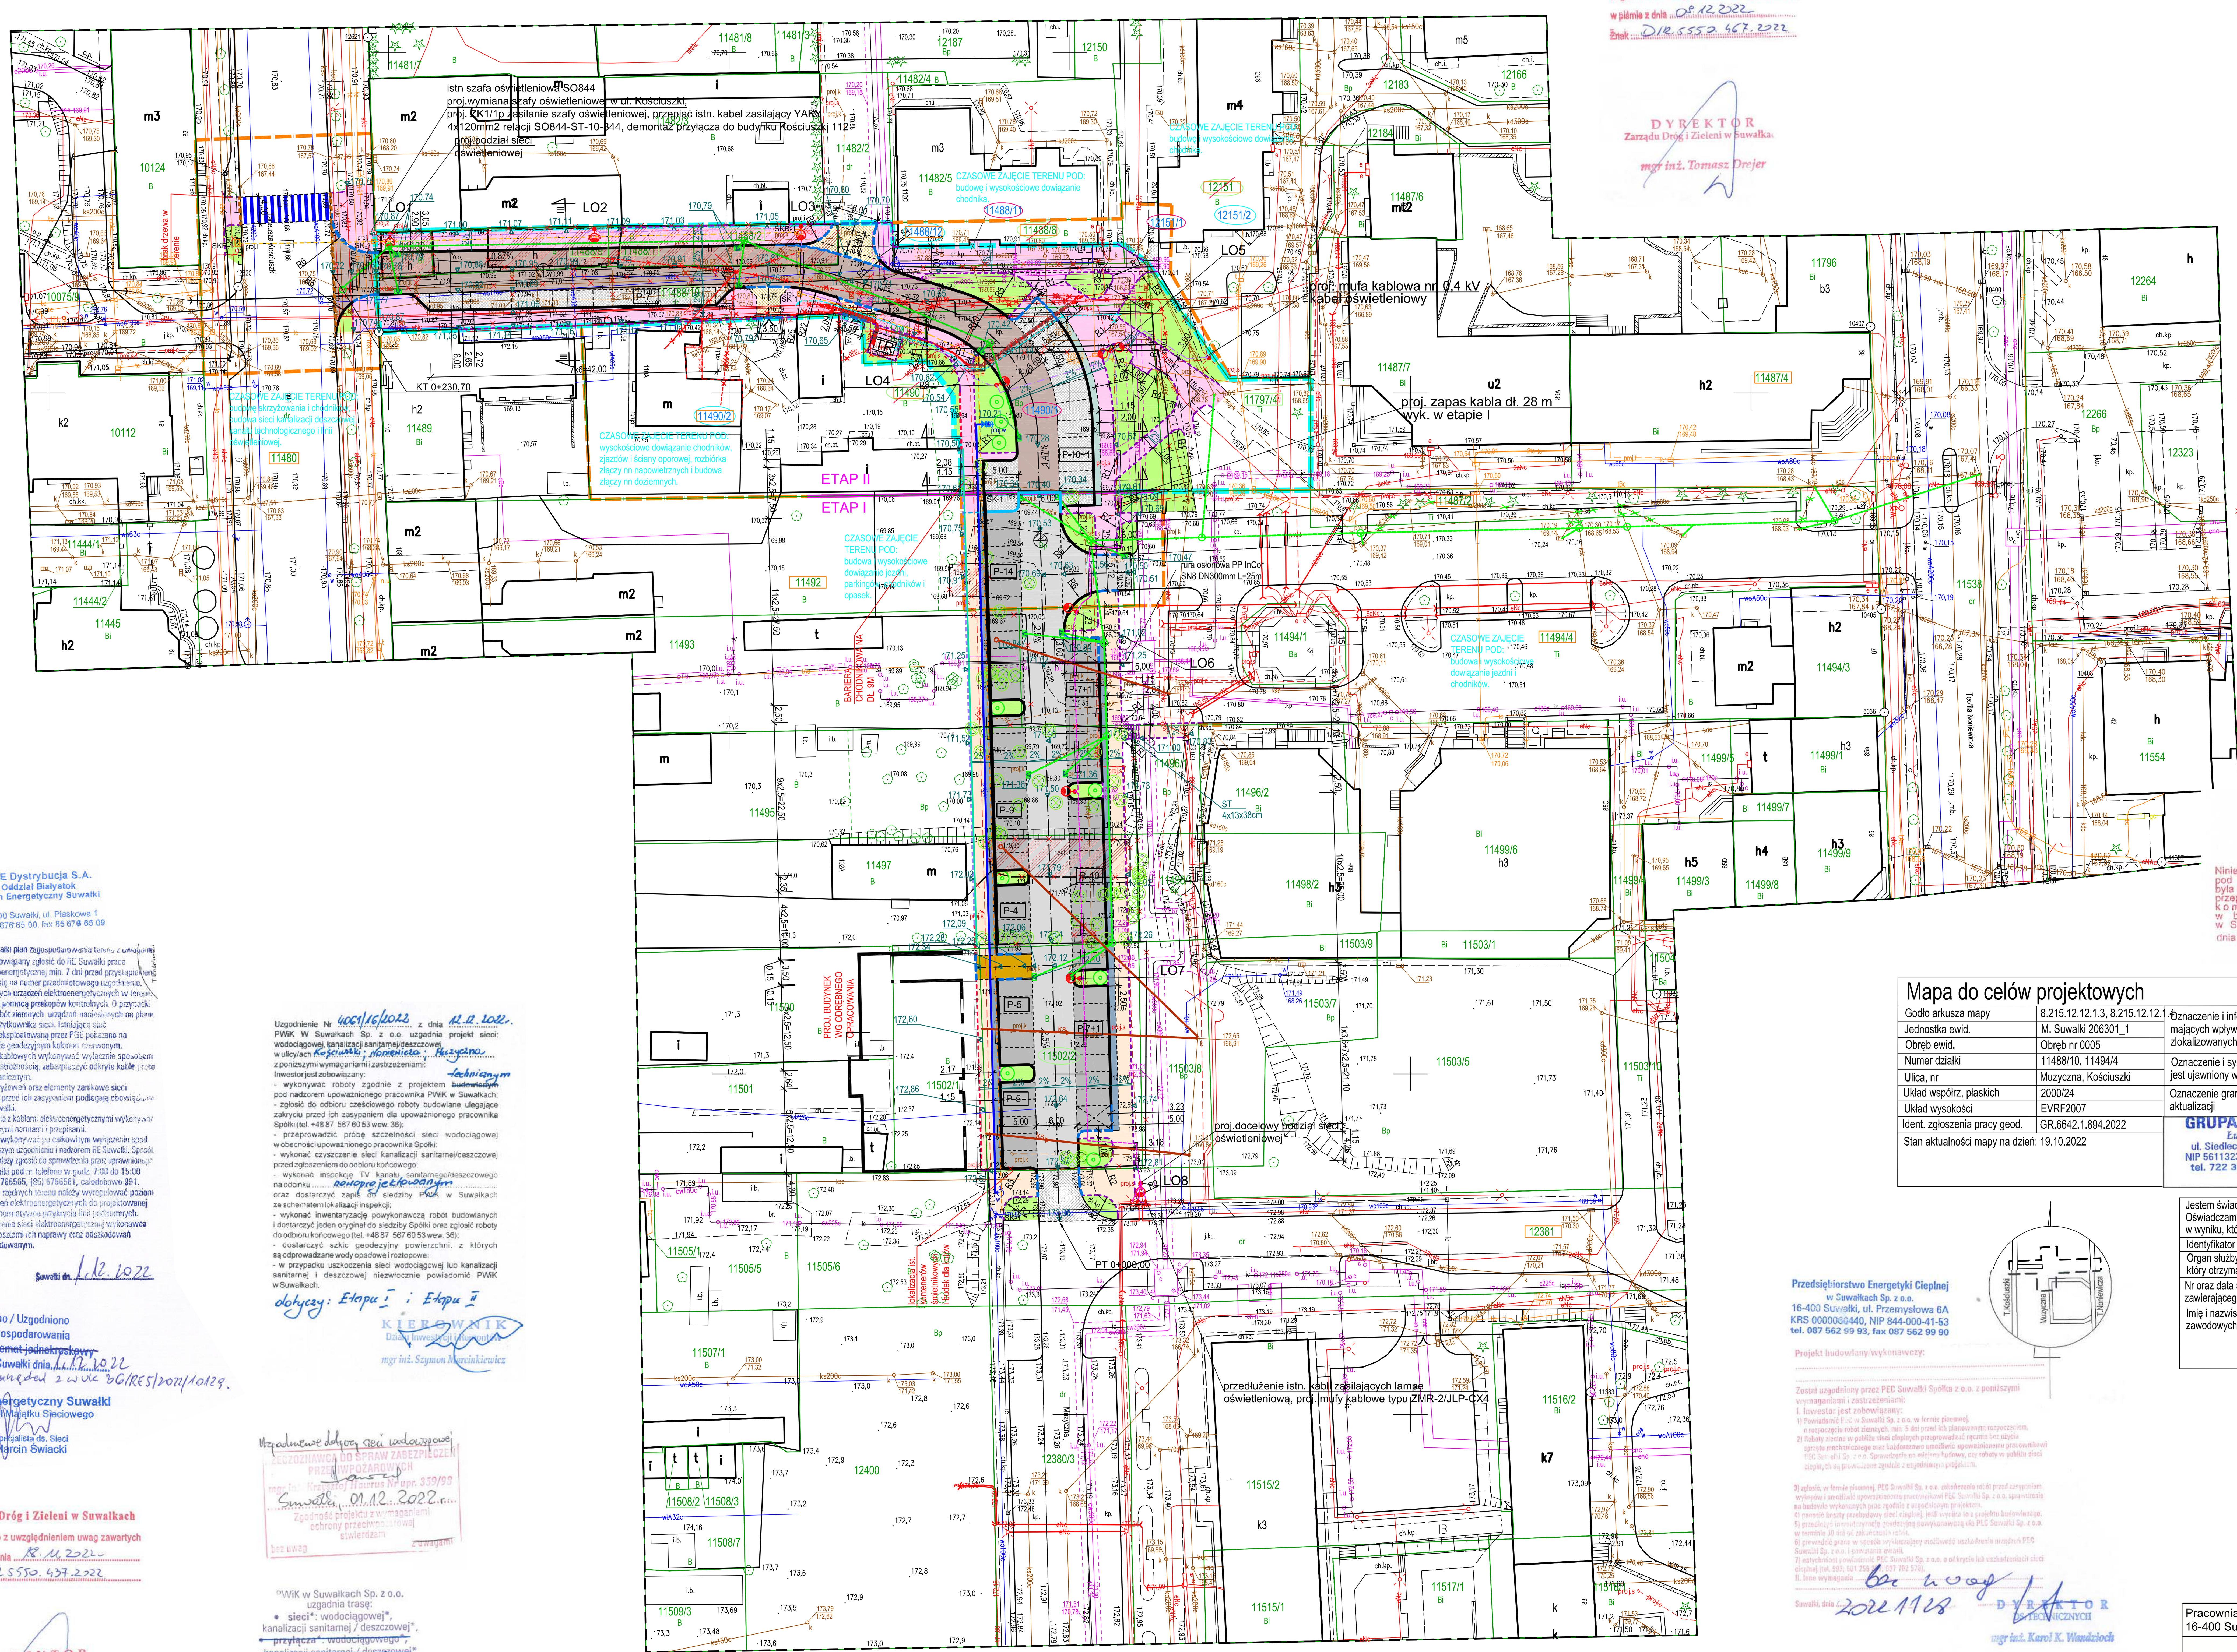

LEGENDA:

- GRANICA INWESTYCJI ORAZ OBSZAR ODDZIAŁYWANIA W LINIACH NOWEGO PASA DROGOWEGO (PODZIAŁY)
- GRANICA INWESTYCJI ORAZ OBSZAR ODDZIAŁYWANIA W LINIACH CZASOWEGO ZAJĘCIA TERENU (BUDOWA CHODNIKA, SKRZYŻOWANIA, INFRASTRUKTURY PODZIEMNEJ, DOWIĄZANIE WYSOKOŚCIOWE)
- DZIAŁKI OBJĘTE PODZIAŁEM POD NOWY PAS DROGOWY
- DZIAŁKI OBJĘTE CZASOWYM ZAJĘCIEM TERENU
- DZIAŁKI PO PODZIALE WŁĄCZONE W NOWY PAS DROGOWY
- DZIAŁKI PO PODZIALE NIE WŁĄCZONE W NOWY PAS DROGOWY
- DZIAŁKI WŁĄCZONE W CAŁOŚCI W NOWY PAS DROGOWY

PROJ. NAWIERZCHNIR W ETAPIE I:

- PROJEKTOWANA NAWIERZCHNIA JEZDNI KOSTKA BETONOWA - SZARA
- PROJEKTOWANA NAWIERZCHNIA PARKINGU - KOSTKA BETONOWA - CZERWONA/ LINIE SZARY
- PROJEKTOWANA NAWIERZCHNIA CHODNIKA KOSTKA BETONOWA - SZARA
- PROJEKTOWANA NAWIERZCHNIA OPASEK - KOSTKA BET. STAROBRUK - GRAFIT
- ISTNIEJĄCA NAWIERZCHNIA DO PRZEŁOŻENIA KOSTKA BETONOWA - SZARA
- PROJEKTOWANA NAWIERZCHNIA ZJAZDU KOSTKA BETONOWA - SZARA

PROJ. NAWIERZCHNIR W ETAPIE II:

- PROJEKTOWANA NAWIERZCHNIA JEZDNI KOSTKA BETONOWA - SZARA
- PROJEKTOWANA NAWIERZCHNIA PARKINGU - KOSTKA BETONOWA - CZERWONA/ LINIE SZARY
- PROJEKTOWANA NAWIERZCHNIA CHODNIKA KOSTKA BETONOWA - SZARA
- PROJEKTOWANA NAWIERZCHNIA OPASEK - KOSTKA BET. STAROBRUK - GRAFIT
- PROJEKTOWANA NAWIERZCHNIA ZJAZDU KOSTKA BETONOWA - CZERWONA

PROJ. OBIEKTY:

- PROJEKTOWANA ZIELEŃ
- KRAWĘŻNIK BETONOWY 20X22
- KRAWĘŻNIK BETONOWY 15X30
- KRAWĘŻNIK BETONOWY 15X22
- OBRZEŻE BETONOWE 8X30
- PALISADA BETONOWA 17X17X120CM
- ŚCIANA OPOROWA TYPU L 15x130x230cm
- BARIERA CHODNIKOWA
- KRAWĘŻNIK BETONOWY 15X30 - TYMCZASOWY DO REALIZACJI ETAPU II
- OBRZEŻE BETONOWE 8X30 - TYMCZASOWE DO REALIZACJI ETAPU II
- IST. DRZEWA I KRZEWY DO WYCINKI
- IST. OBIEKTY DO ROZBIÓRKI
- IST. BUDYNKI DO ROZBIÓRKI
- PROJ. NASADZENIA DRZEW

PROJ. INFRASTRUKTURA:

- PROJ. SIEĆ OŚWIETLENIOWA - ETAP I
- PROJ. SIEĆ OŚWIETLENIOWA - ETAP II
- PROJ. SŁUPY TYPU ULICZNEGO
- PROJ. NOWA TRASA SIECI SN - ETAP II
- PROJ. NOWA TRASA SIECI NN - ETAP II
- PROJ. STACJA TRAFO
- PROJ. KANAŁ TECHNOLOGICZNY - ETAP I
- PROJ. KANAŁ TECHNOLOGICZNY - ETAP II
- PROJ. KANALIZACJA DESZCZOWA - ETAP I
- PROJ. KANALIZACJA DESZCZOWA - ETAP II
- PROJ. KANALIZACJA SANITARNA - ETAP I
- PROJ. SIEĆ WODOCIĄGOWA - ETAP I
- PROJ. HYDRANT - ETAP I

Mapa do celów projektowych

Mapa do celów projektowych			Skala mapy 1:500
Godło arkusza mapy	8.215.12.12.1.3, 8.215.12.12.1.4	Oznaczenie i informacje o służebnościach gruntowych mających wpływ na zagospodarowanie gruntów, zlokalizowanych w granicach projektowanej inwestycji	Nie badano
Jednostka ewid.	M. Suwałki 206301_1		
Obręb ewid.	Obręb nr 0005		
Numer działki	11488/10, 11494/4	Oznaczenie i symbol konturu użytku gruntowego, który nie jest ujawniony w bazie danych ewidencji gruntów i budynków	Brak
Ulica, nr	Muzyczna, Kościuszki		
Układ współrz. płaskich	2000/24	Oznaczenie granicy obszaru, który był przedmiotem aktualizacji	– – – –
Układ wysokości	EVRF2007		
Ident. zgłoszenia pracy geod.	GR.6642.1.894.2022		
Stan aktualności mapy na dzień: 19.10.2022			

GRUPA GEODEZYJNA *Łukasz Szulwic* ul. Siedlecka 10, 16-400 Suwałki NIP 5611323048, REGON 200881365 tel. 722 300 300, 605 997 614

GEODETA UPRAWNIONY *mgr inż. Łukasz Szulwic* uprawnienia GGK nr 20014

Jestem świadomy odpowiedzialności karnej za złożenie fałszywych oświadczeń. Oświadczam, że operat techniczny zawierający rezultaty prac geodezyjnych w wyniku, których powstał niniejszy dokument, uzyskał pozytywny wynik weryfikacji.	
Identyfikator zgłoszenia pracy geodezyjnej	GR.6642.1.894.2022
Organ służby geodezyjnej, który otrzymał zgłoszenie	Prezydent Miasta Suwałk
Nr oraz data sporządzenia dokumentu zawierającego wynik pozytywnej weryfikacji	protokół nr 1 z dnia 24.10.2022
Imię i nazwisko oraz nr uprawnień zawodowych kierownika prac	GEODETA UPRAWNIONY *mgr inż. Łukasz Szulwic*

T.Kościuszki
Muzyczna
T.Noniewicza

Uzgodnienia

PGE Dystrybucja S.A.
Oddział Białystok
Rejon Energetyczny Suwałki
16-400 Suwałki, ul. Piaskowa 1
tel. 85 676 65 00, fax 85 678 65 09

Uzgodniono w RES Suwałki plan zagospodarowania terenu z uwagami:
1. Wykonawca jest zobowiązany zgłosić do RE Suwałki prace w strefie sieci elektroenergetycznej min. 7 dni przed przystąpieniem do robót, powołując się na numer przedmiotowego uzgodnienia.
2. Lokalizację podziemnych urządzeń elektroenergetycznych w terenie należy potwierdzić za pomocą przekopów kontrolnych. O przypadku odkrycia w trakcie robót ziemnych urządzeń nanoszonych na plan należy powiadomić użytkownika sieci. Istniejącą sieć elektroenergetyczną eksploatowaną przez PGE pokazano na załączonym podkładzie geodezyjnym kolorem czerwonym.
3. Prace w pobliżu linii kablowych wykonywać wyłącznie sposobem ręcznym z należytą ostrożnością, zabezpieczyć odkryte kable przed uszkodzeniem mechanicznym.
4. Miejsce zbliżeń i skrzyżowań oraz elementy zamkowe sieci elektroenergetycznej przed ich zasypaniem podlegają obowiązkowi zgłoszenia do RE Suwałki.
5. Skrzyżowania i zbliżenia z kablami elektroenergetycznymi wykonywać zgodnie z obowiązującymi normami i przepisami.
6. Prace na w/w liniach wykonywać po całkowitym wyłączeniu spod napięcia po wcześniejszym uzgodnieniu i nadzorem RE Suwałki. Sposób zabezpieczenia kabli należy zgłosić do sprawdzenia przez upoważnionego pracownika RE Suwałki pod nr telefonu w godz. 7:00 do 15:00 (85) 6766568, (85) 6766565, (85) 6766561, całodobowo 991.
7. W przypadku zmiany rzędnych terenu należy wyregulować poziom posadowienia urządzeń elektroenergetycznych do projektowanej niwelety. Zachować normatywne przykrycie linii podziemnych.
8. W przypadku uszkodzenia sieci elektroenergetycznej wykonawca zostanie obciążony kosztami ich naprawy oraz odszkodowań wyłączonych poszkodowanym.

Suwałki dn. 1.12.2022

Sprawdzono / Uzgodniono
projekt zagospodarowania
terenu/schemat jednokreskowy
bez uwag. Suwałki dnia 1.12.2022
przekazuje uwagi z WUK 86/RES/2022/10129.
Rejon Energetyczny Suwałki
Wydział Majątku Sieciowego
Specjalista ds. Sieci
Marcin Świacki

Uzgodnienie Nr 4061/16/2022 z dnia 12.12.2022.
PWiK W Suwałkach Sp. z o.o. uzgadnia projekt sieci: wodociągowej, kanalizacji sanitarnej/deszczowej w ulicach Kościuszki, Noniewicza, Muzyczna ... z poniższymi wymaganiami i zastrzeżeniami: technicznym
Inwestor jest zobowiązany:
- wykonywać roboty zgodnie z projektem technicznym pod nadzorem upoważnionego pracownika PWiK w Suwałkach;
- zgłosić do odbioru częściowego roboty budowlane ulegające zakryciu przed ich zasypaniem dla upoważnionego pracownika Spółki (tel. +48 87 567 60 53 wew. 36);
- przeprowadzić próbę szczelności sieci wodociągowej w obecności upoważnionego pracownika Spółki;
- wykonać czyszczenie sieci kanalizacji sanitarnej/deszczowej przed zgłoszeniem do odbioru końcowego;
- wykonać inspekcję TV kanału sanitarnego/deszczowego na odcinku nowoprojektowanym oraz dostarczyć zapis do siedziby PWiK w Suwałkach ze schematem lokalizacji inspekcji;
- wykonać inwentaryzację powykonawczą robót budowlanych i dostarczyć jeden oryginał do siedziby Spółki oraz zgłosić roboty do odbioru końcowego (tel. +48 87 567 60 53 wew. 36);
- dostarczyć szkic geodezyjny powierzchni, z których są odprowadzane wody opadowe i roztopowe;
- w przypadku uszkodzenia sieci wodociągowej lub kanalizacji sanitarnej i deszczowej niezwłocznie powiadomić PWiK w Suwałkach.

dotyczy: Etapu I i Etapu II

KIEROWNIK
Działu Inwestycji i Rozwoju
mgr inż. Szymon Marcinkiewicz

Uzgodniono dotyczy sieci wodociągowej

RZECZOZNAWCA DO SPRAW ZABEZPIECZEŃ PRZECIWPOŻAROWYCH
mgr inż. Krzysztof Haurus NR upr. 359/98
Suwałki, 01.12.2022 r.
Zgodność projektu z wymaganiami ochrony przeciwpożarowej stwierdzam
bez uwag / z uwagami

PWiK w Suwałkach Sp. z o.o.
uzgadnia trasę:
• sieci*: wodociągowej*, kanalizacji sanitarnej / deszczowej*,
• przyłącza*: wodociągowego*, kanalizacji sanitarnej / deszczowej*
22.11.2022
data
KIEROWNIK
Działu Inwestycji i Rozwoju
mgr inż. Szymon Marcinkiewicz

Zarząd Dróg i Zieleni w Suwałkach
Uzgodniono z uwzględnieniem uwag zawartych w piśmie z dnia 18.11.2022
Znak DIR.5550.437.2022
DYREKTOR
Zarządu Dróg i Zieleni w Suwałkach
mgr inż. Tomasz Drejer

Zarząd Dróg i Zieleni w Suwałkach
Uzgodniono z uwzględnieniem uwag zawartych w piśmie z dnia 08.12.2022
Znak DIR.5550.467.2022
DYREKTOR
Zarządu Dróg i Zieleni w Suwałkach
mgr inż. Tomasz Drejer

Przedsiębiorstwo Energetyki Cieplnej
w Suwałkach Sp. z o.o.
16-400 Suwałki, ul. Przemysłowa 6A
KRS 0000060440, NIP 844-000-41-53
tel. 087 562 99 93, fax 087 562 99 90

Projekt budowlany/wykonawczy:
Został uzgodniony przez PEC Suwałki Spółka z o.o. z poniższymi wymaganiami i zastrzeżeniami:
Suwałki, dnia 2022.11.28 bez uwag
DYREKTOR DS. TECHNICZNYCH
mgr inż. Karol K. Wandzioch

Załącznik do protokołu z narady koordynacyjnej
Znak sprawy: GR.6630.182.2022
Arkusz nr 1(1)
Niniejsza dokumentacja, zarejestrowana pod nr GR.6630.182.2022 była przedmiotem narady koordynacyjnej, przeprowadzonej za pomocą środków komunikacji elektronicznej w budynku Urzędu Miejskiego w Suwałkach, przy ul. Mickiewicza 1, dnia 28.11.2022 r.

URZĄD MIEJSKI
16-400 Suwałki, ul. Mickiewicza 1
tel. 87 562 80 00, fax 87 562 80 98
WYDZIAŁ GEODEZJI I GOSPODARKI NIERUCHOMOŚCIAMI
Z up. Prezydenta Miasta
Przewodniczący Narady Koordynacyjnej
GŁÓWNY SPECJALISTA
w Wydziale Geodezji i Gospodarki Nieruchomościami
mgr inż. Alicja Ogórkis-Szulwic

Pracownia projektowa BETAS Katarzyna Krakos, ul. Kowalskiego 10/22, 16-400 Suwałki, tel. 666 313 909, e-mail kw.betas@gmail.com		
Temat:	**Przebudowa i budowa odcinków dróg gminnych wraz z infrastrukturą w kwartale ulic: T. Kościuszki - gen. J. Dwernickiego - T. Noniewicza - Muzyczna w Suwałkach - ETAP II.**	
Adres:	m. Suwałki, gm. m. Suwałki,	SKALA 1:500
Inwestor:	PREZYDENT MIASTA SUWAŁK, ul. Mickiewicza 1, 16-400 Suwałki	
Rysunek:	PROJEKT ZAGOSPODAROWANIA TERENU	03.12.22
Zespół projektowy:		NR RYS.
b.drogowa	mgr inż. Katarzyna Krakos PDL/0112/PWBD/18 mgr inż. Grażyna Wandzioch SUW-118/89	Z1